

**Agenzia del Territorio
CATASTO FABBRICATI
Ufficio Provinciale di
Como**

Dichiarazione protocollo n. CO0265313 del 08/11/2007

Planimetria di u.i.u. in Comune di Cagno

Via Como

civ. SNC

Identificativi Catastali:

Sezione:

Foglio: 6

Particella: 3769

Subalterno: 706

Compilata da:

Iscritto all'albo:
Geometri

Prov. Varese


Scheda n. 1

Scala 1:200

PIANO TERRA


ABITAZIONE H=m.2.70

MAPPALE 1135

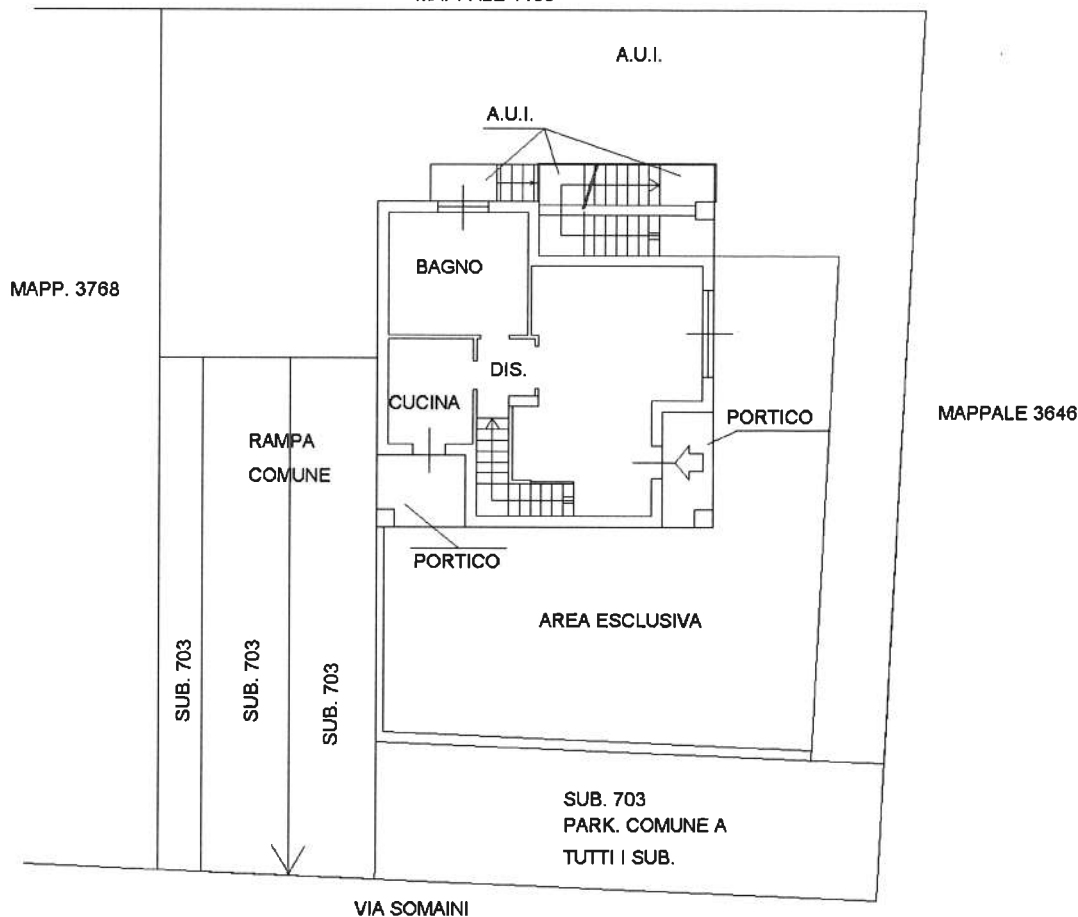

PIANO PRIMO SOTTOSTRADA

CANTINA H=m.2.40

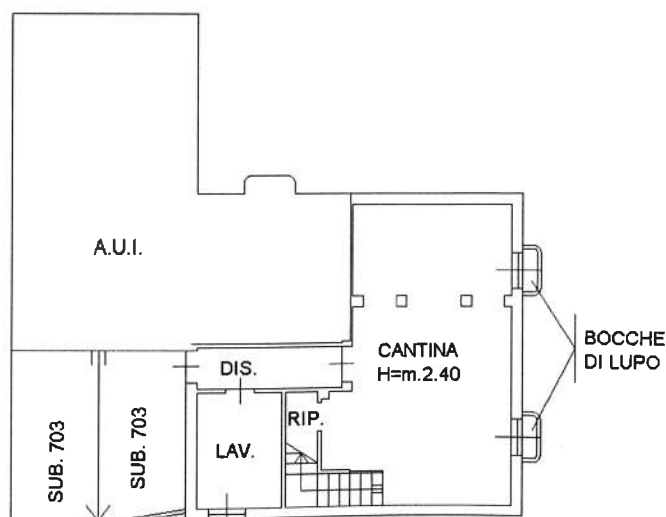

Ultima planimetria in atti

Data: 02/07/2014 - n. T207948 - Richiedente: BNCMRN79E59B300R

totale schede: 1 - Formato di acquisizione: A4(210x297) - Formato stampa richiesto: A4(210x297)

Agenzia del Territorio
CATASTO FABBRICATI
Ufficio provinciale di
Como

Scala 1:200

Dichiarazione protocollo n. CO0263313 del 08/11/2007
Planimetria di u.i.u. in Comune di Cagno
Via Como

ovv. SNC




Identificativi Catastali:
Sezione:
Foglio: 6
Particella: 3769
Subalterno: 707

Completata da:
Isoritto all'albo:
Geometri
Prov. Varese

PIANO TERRA
PORTICO H=m.2.70

PIANO PRIMO
SOTTOSTRADA
CANTINA H=m.2.40

PIANO PRIMO
ABITAZIONE H=m.2.70

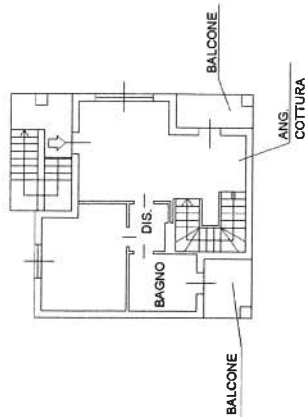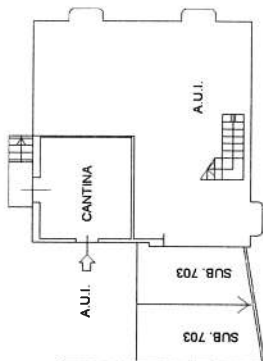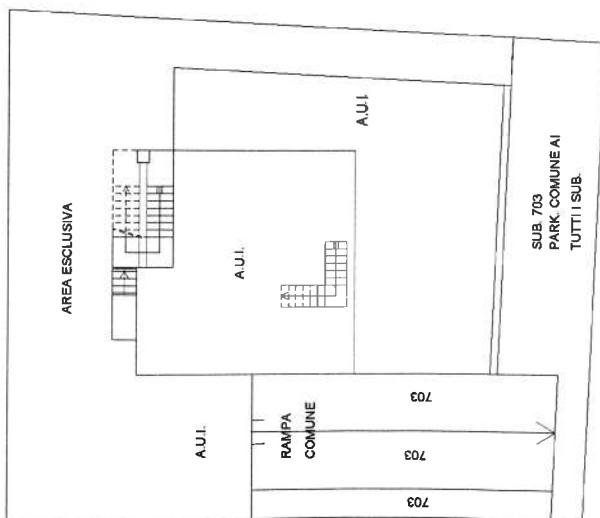


MAPPALE 3846

MAPPALE 1135

SUB. 703
PARK COMUNE AI
TUTTI I SUB.

PIANO SECONDO
SOTTOTETTO
H media 1.80

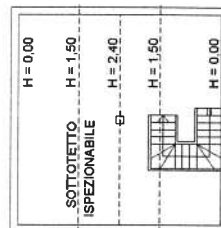

10 metri

Ultima planimetria in atti

Data: 02/07/2014 - n. T207949 - Richiedente: BNCMRN79E59B300R

totale schede: 14
Formato di acquisizione: A3(297x420) - Formato stampa richiesto: A4(210x297)

Agenzia del Territorio
CATASTO FABBRICATI
Ufficio Provinciale di
Como

Dichiarazione protocollo n. CO0267108 del 09/11/2007

Planimetria di u.i.u. in Comune di Cagno

Via Como

oiv. SNC

Identificativi Catastali:

Sezione:

Foglio: 6

Particella: 3769

Subalterno: 708

Compilata da:

Iscritto all'albo:
Geometri

Prov. Varese

Scheda n. 1

Scala 1:200

PIANO PRIMO SOTTOSTRADA

H = 2.30

TERRAPIENO

TERRAPIENO

BOX

A.U.I.

A.U.I.

RAMPA
COMUNE

Catasto dei Fabbricati - Situazione al 02/07/2014 - Comune di CAGNO (B359) - < Foglio: 6 - Particella: 3769 - Subalterno: 708 >
VIA COMO SNC piano: S1;

Ultima planimetria in atti

Data: 02/07/2014 - n. T207950 - Richiedente: BNCMRN79E59B300R

Totale schede: 1 - Formato di acquisizione: A4(210x297) - Formato stampa richiesto: A4(210x297)



10 metri

Agenzia del Territorio
CATASTO FABBRICATI
Ufficio Provinciale di
Como

Dichiarazione protocollo n. CO0267108 del 09/11/2007

Planimetria di u.i.u. in Comune di Cagno

Via Como

civ. SNC

Identificativi Catastali:

Sezione:

Foglio: 6

Particella: 3769

Subalterno: 709

Compilata da:

T. [REDACTED]

Iscritto all'albo:
Geometri

Prov. Varese


N. [REDACTED]

Scheda n. 1

Scala 1:200

PIANO PRIMO SOTTOSTRADA
H = 2.30

TERRAPIENO

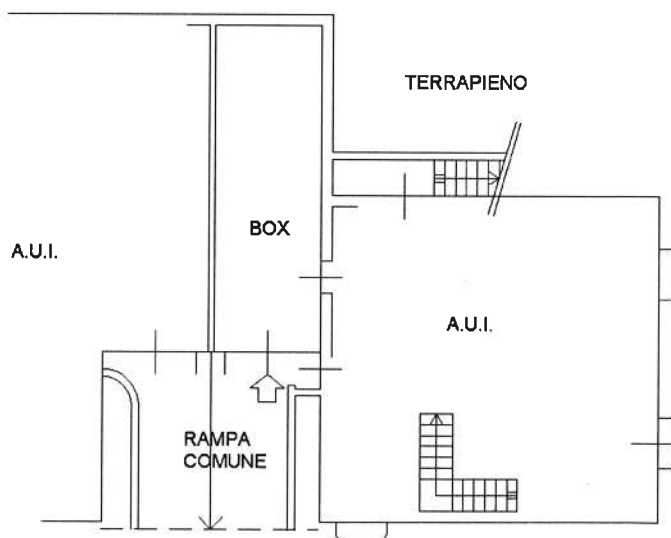


Catasto dei Fabbricati - Situazione al 02/07/2014 - Comune di CAGNO (B359) - < Foglio: 6 - Particella: 3769 - Subalterno: 709 >
VIA COMO SNC piano: S1;

Ultima planimetria in atti

Data: 02/07/2014 - n. T207951 - Richiedente: BNCMRN79E59B300R

Totale schede: 1 - Formato di acquisizione: A4(210x297) - Formato stampa richiesto: A4(210x297)

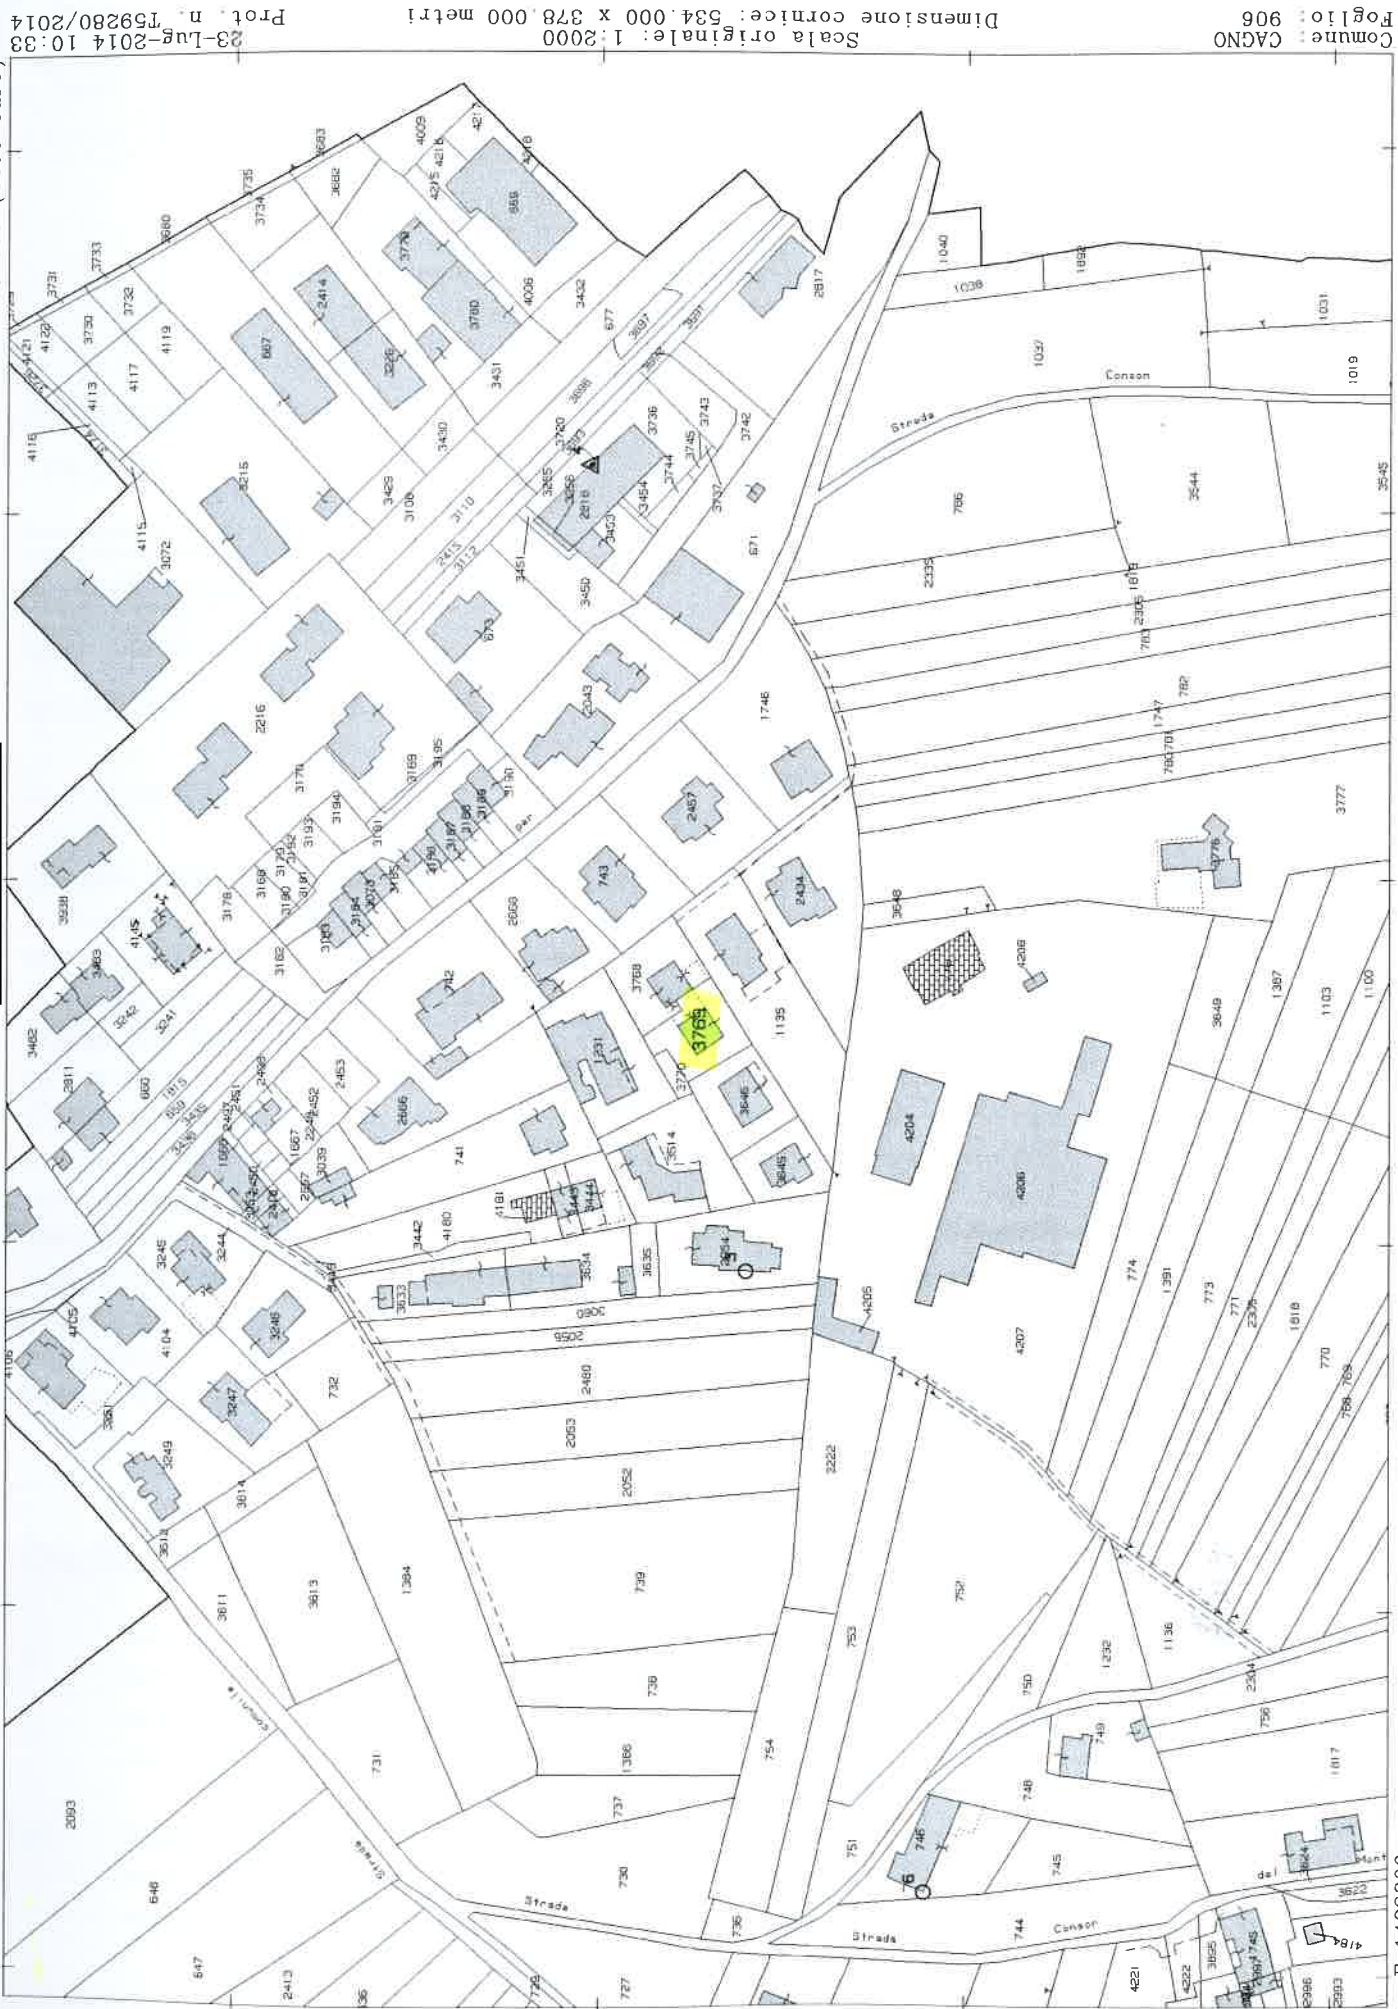

N=5072500


E=1493800

1 Particella: 3769


Comune: CAGNO
Foglio: 906

Scala originale: 1:2000
Dimensione cornice: 534.000 x 378.000 metri

23-Lug-2014 10:33
Prot. n. 159280/2014

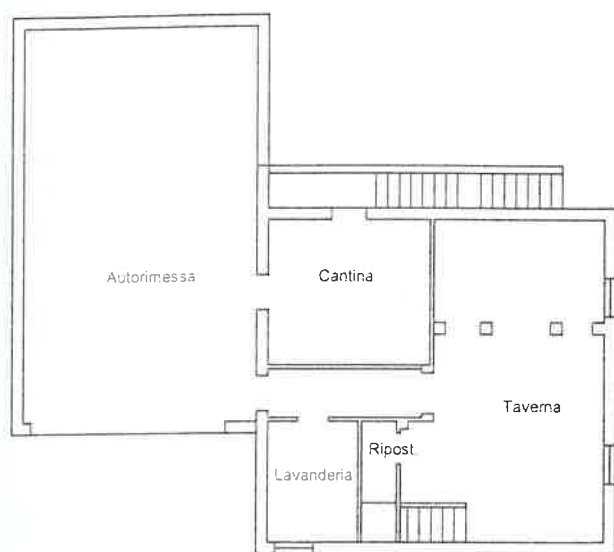

PIANTA PIANO INTERRATO

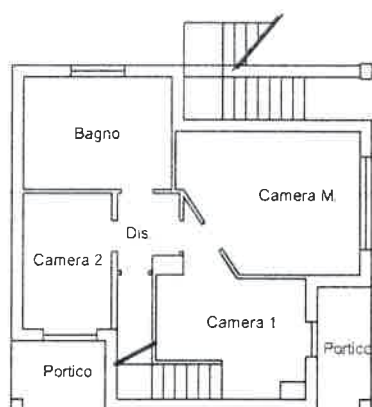

PIANTA PIANO TERRA



PIANTA PIANO PRIMO