

**Agenzia del Territorio
CATASTO FABBRICATI
Ufficio Provinciale di
Roma**

Dichiarazione protocollo n. RM0792421 del 01/07/2010

Planimetria di u.i.u. in Comune di Tivoli

Vicolo Labirinto

civ. 2

Identificativi Catastali:

Sezione:
Foglio: 55
Particella: 399
Subalterno: 510


Compilata da:
Testi Alessandro
Iscritto all'albo:
Geometri

Prov. Roma

N. 8918

Scheda n. 1 Scala 1:100

**PIANTA PIANO PRIMO SOTTOSTRADA
ABITAZIONE int. 1
H = 2.70**

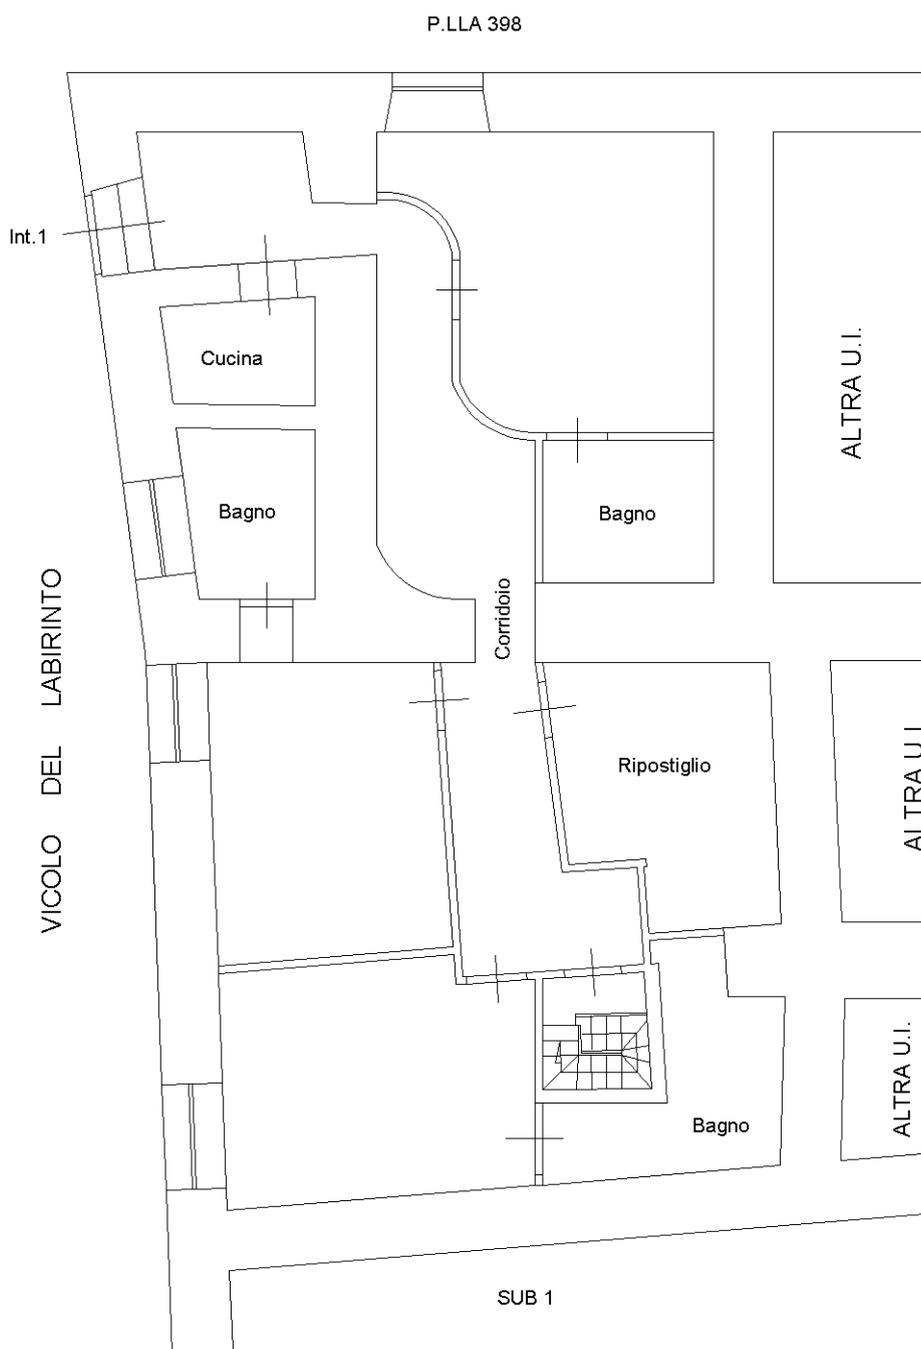

Ultima planimetria in atti

Catasto dei Fabbricati - Situazione al 09/02/2021 - Comune di TIVOLI (L182) - < Foglio: 55 - Particella: 399 - Subalterno: 510 >
VICOLO DEL LABIRINTO n. 2 piano: SI interno: 1;