

Ultima planimetria in atti

Agenzia del Territorio
CATASTO FABBRICATI
Ufficio provinciale di Lodi

Dichiarazione protocollo n. LO0024762 del 28/05/2004
Planimetria di u.i.u. in Comune di Pieve Fissiraga
Via M. Toninelli





civ.

Identificativi Catastali:
Sezione: 9
Foglio: 9
Particella: 563
Subalterno: 1

Compilata da:
Cappellato Florenzio
Iscritto all'albo:
Geometri
Prov. Lodi

Scheda 1 - Scala 1: 200

N. 127

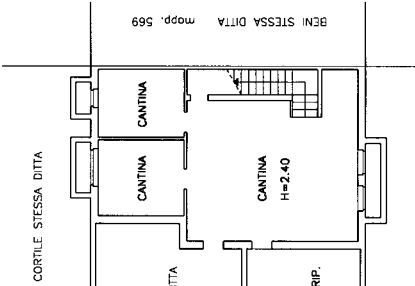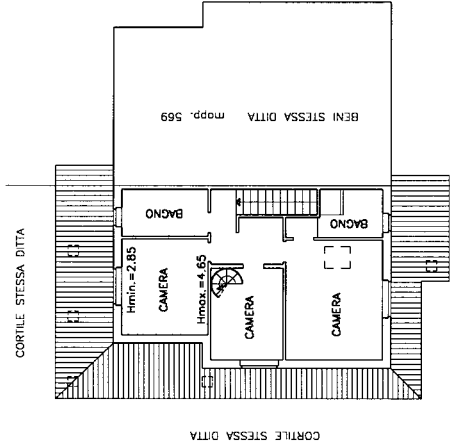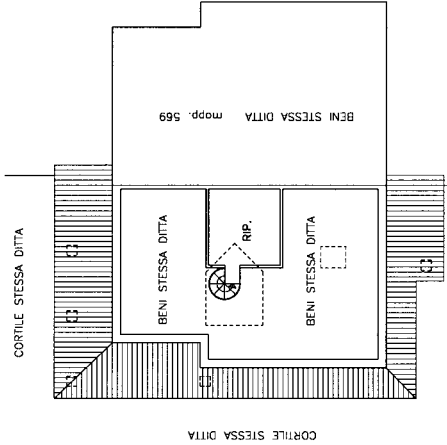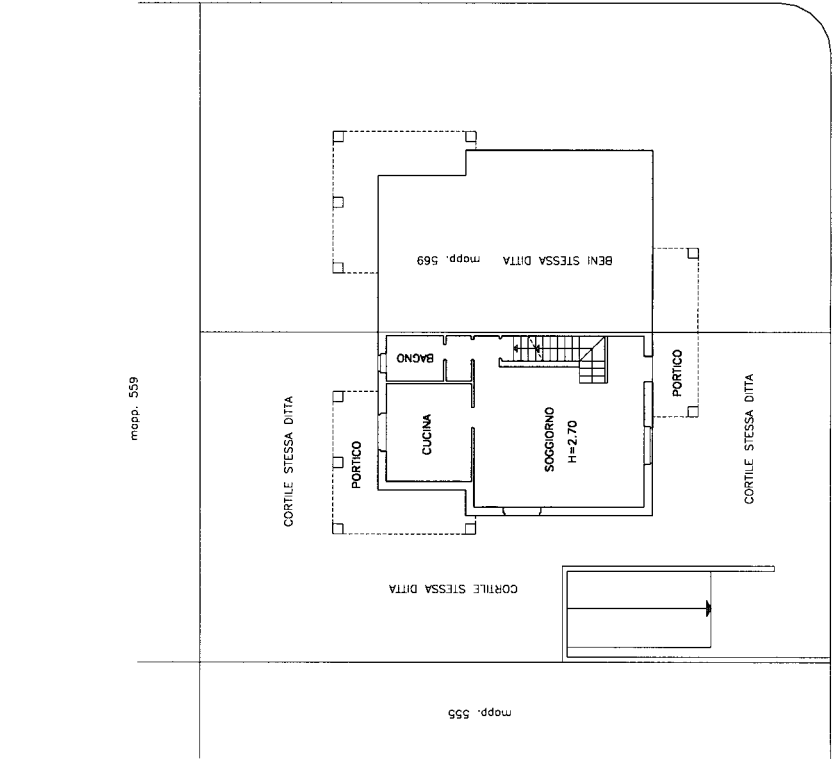

PIANTA PIANO TERRENO

PIANTA PRIMO PIANO

PIANTA PIANO SEMINTERRATO



Agenzia del Territorio
CATASTO FABBRICATI
Ufficio Provinciale di
Lodi

Dichiarazione protocollo n. LO0024762 del 28/05/2004

Planimetria di u.i.u. in Comune di Pieve Fissiraga

Via M. Toninelli

civ.

Identificativi Catastali:

Sezione:

Foglio: 9

Particella: 563

Subalterno: 2

Compilata da:

Cappellato Florenzio

Iscritto all'albo:


Geometri

Prov. Lodi

N. 127

Scheda n. 1

Scala 1:200

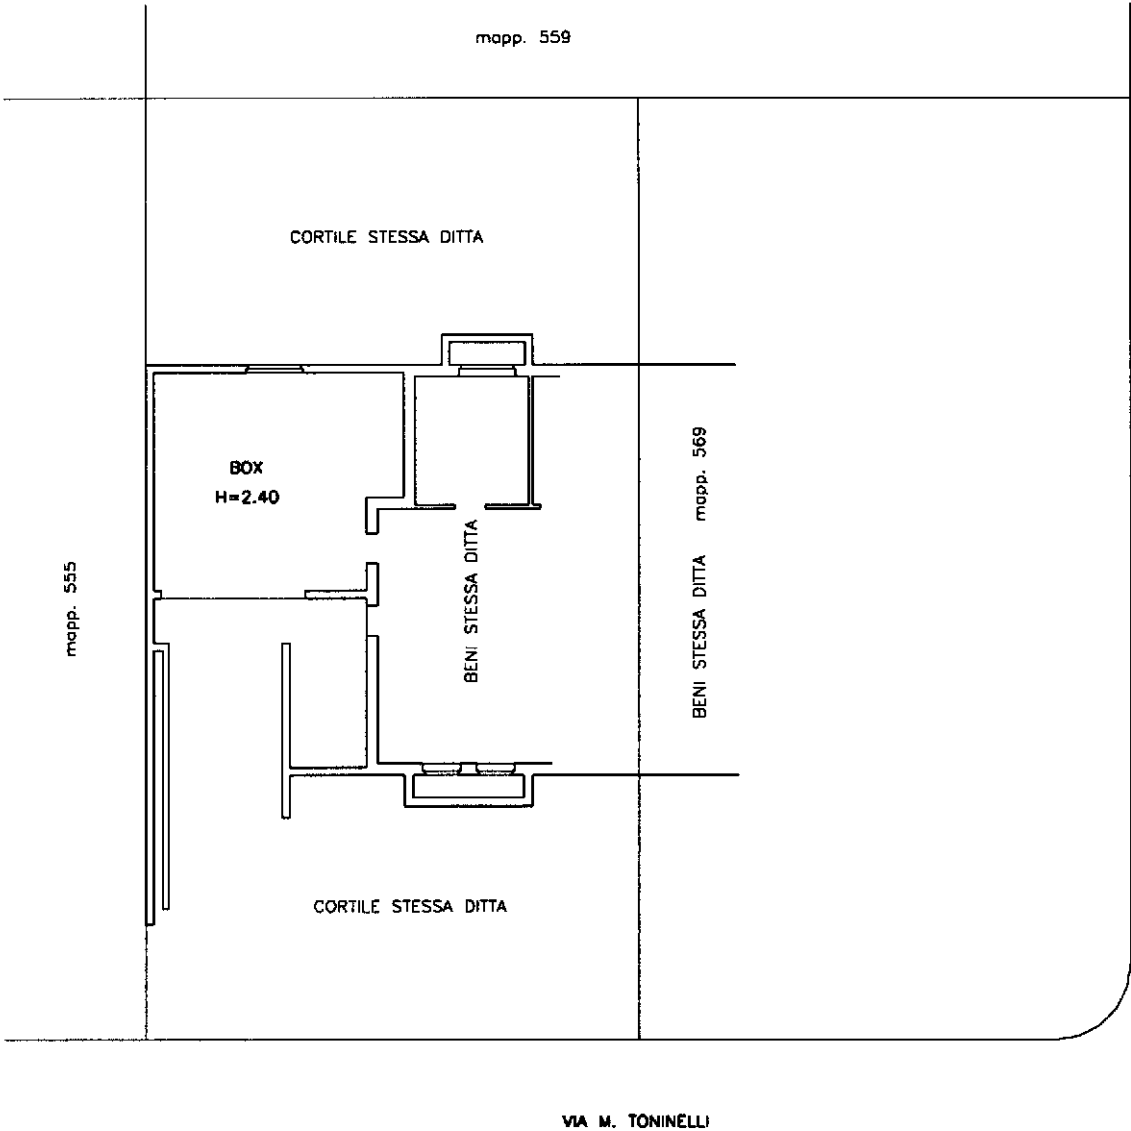

PIANTA PIANO SEMINTERRATO

Ultima planimetria in atti