




PIANTA PIANO TERRA

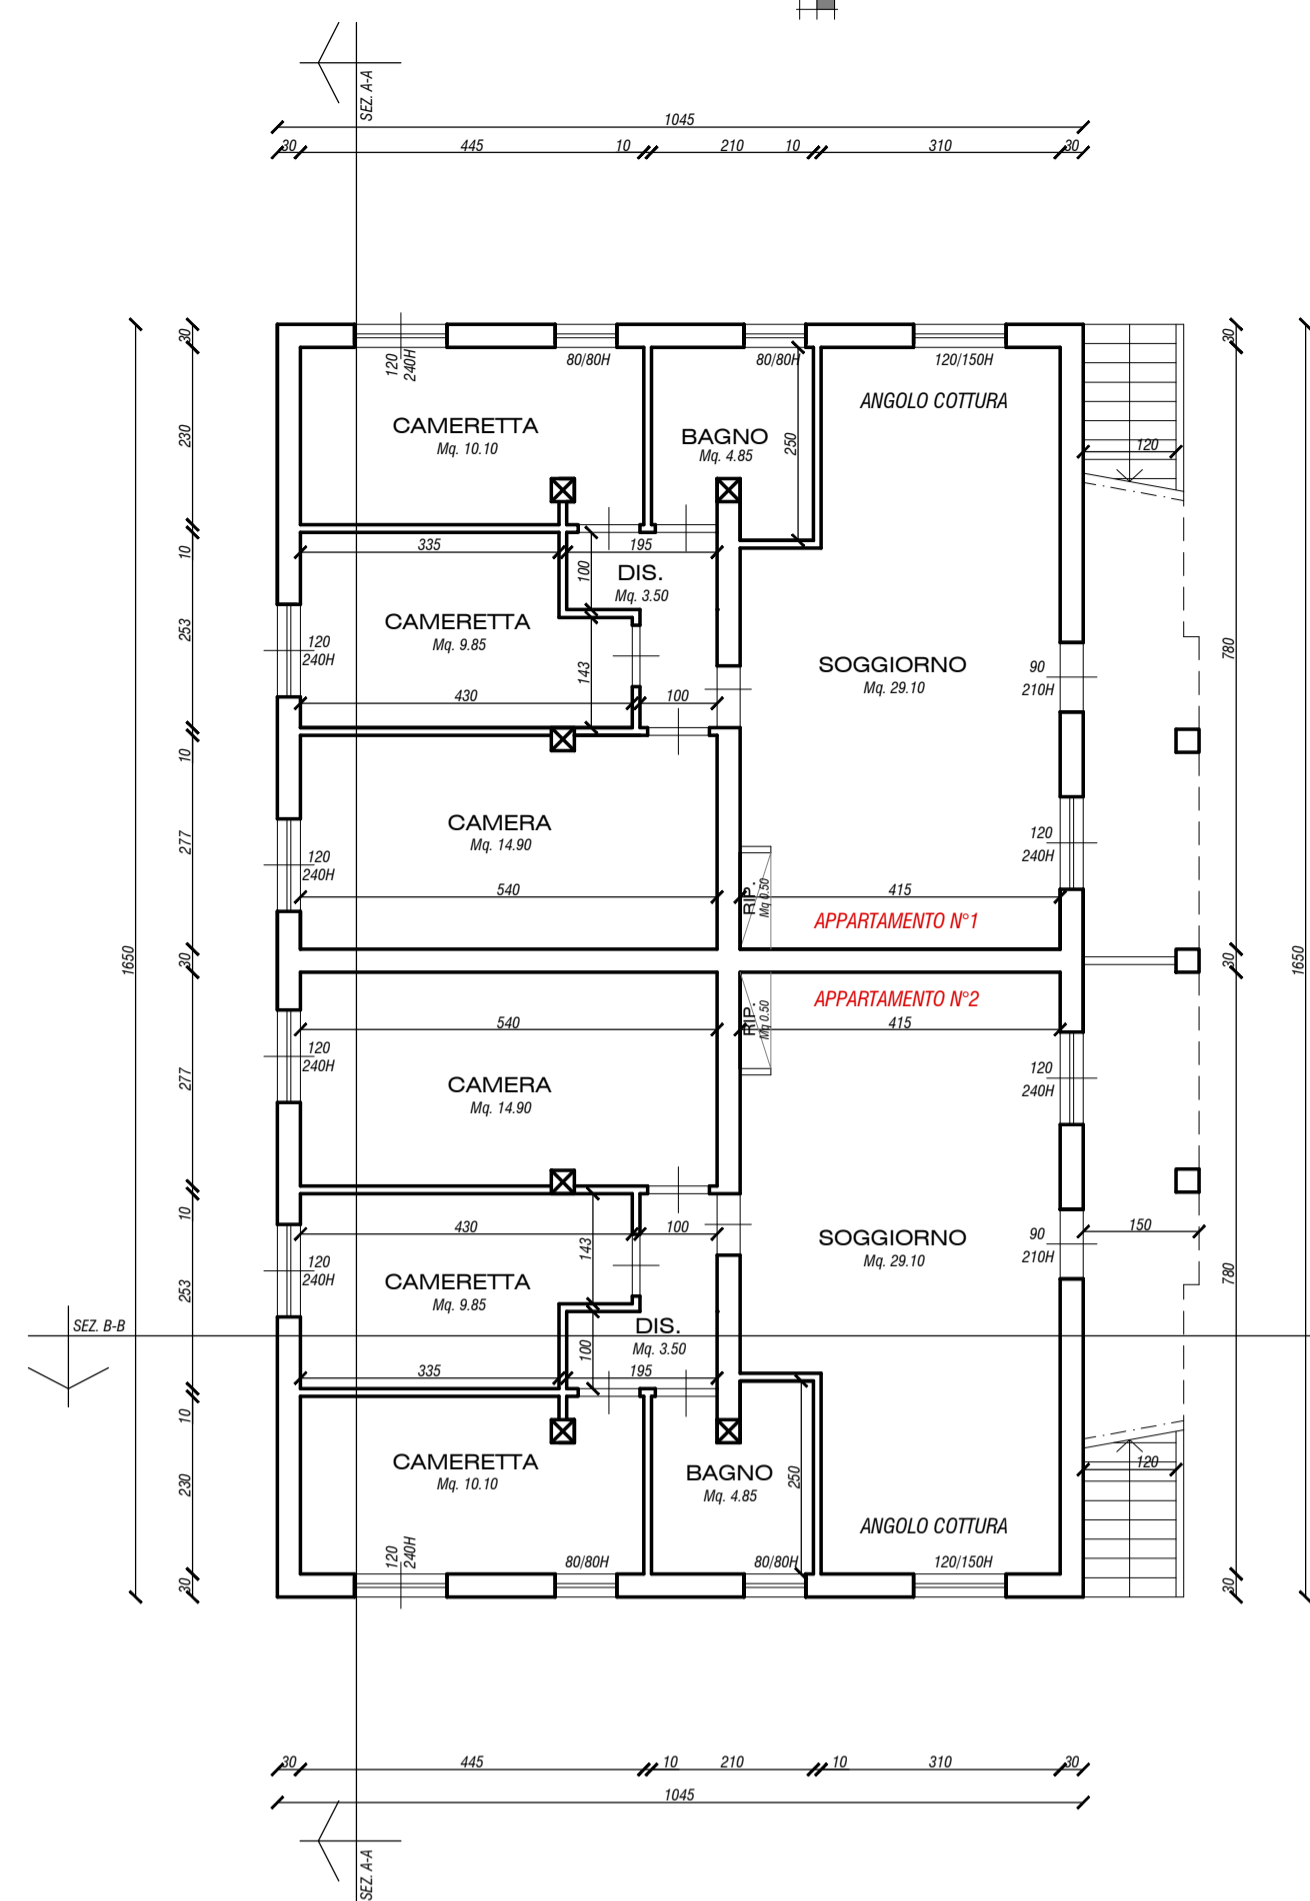

PIANTA PIANO PRIMO

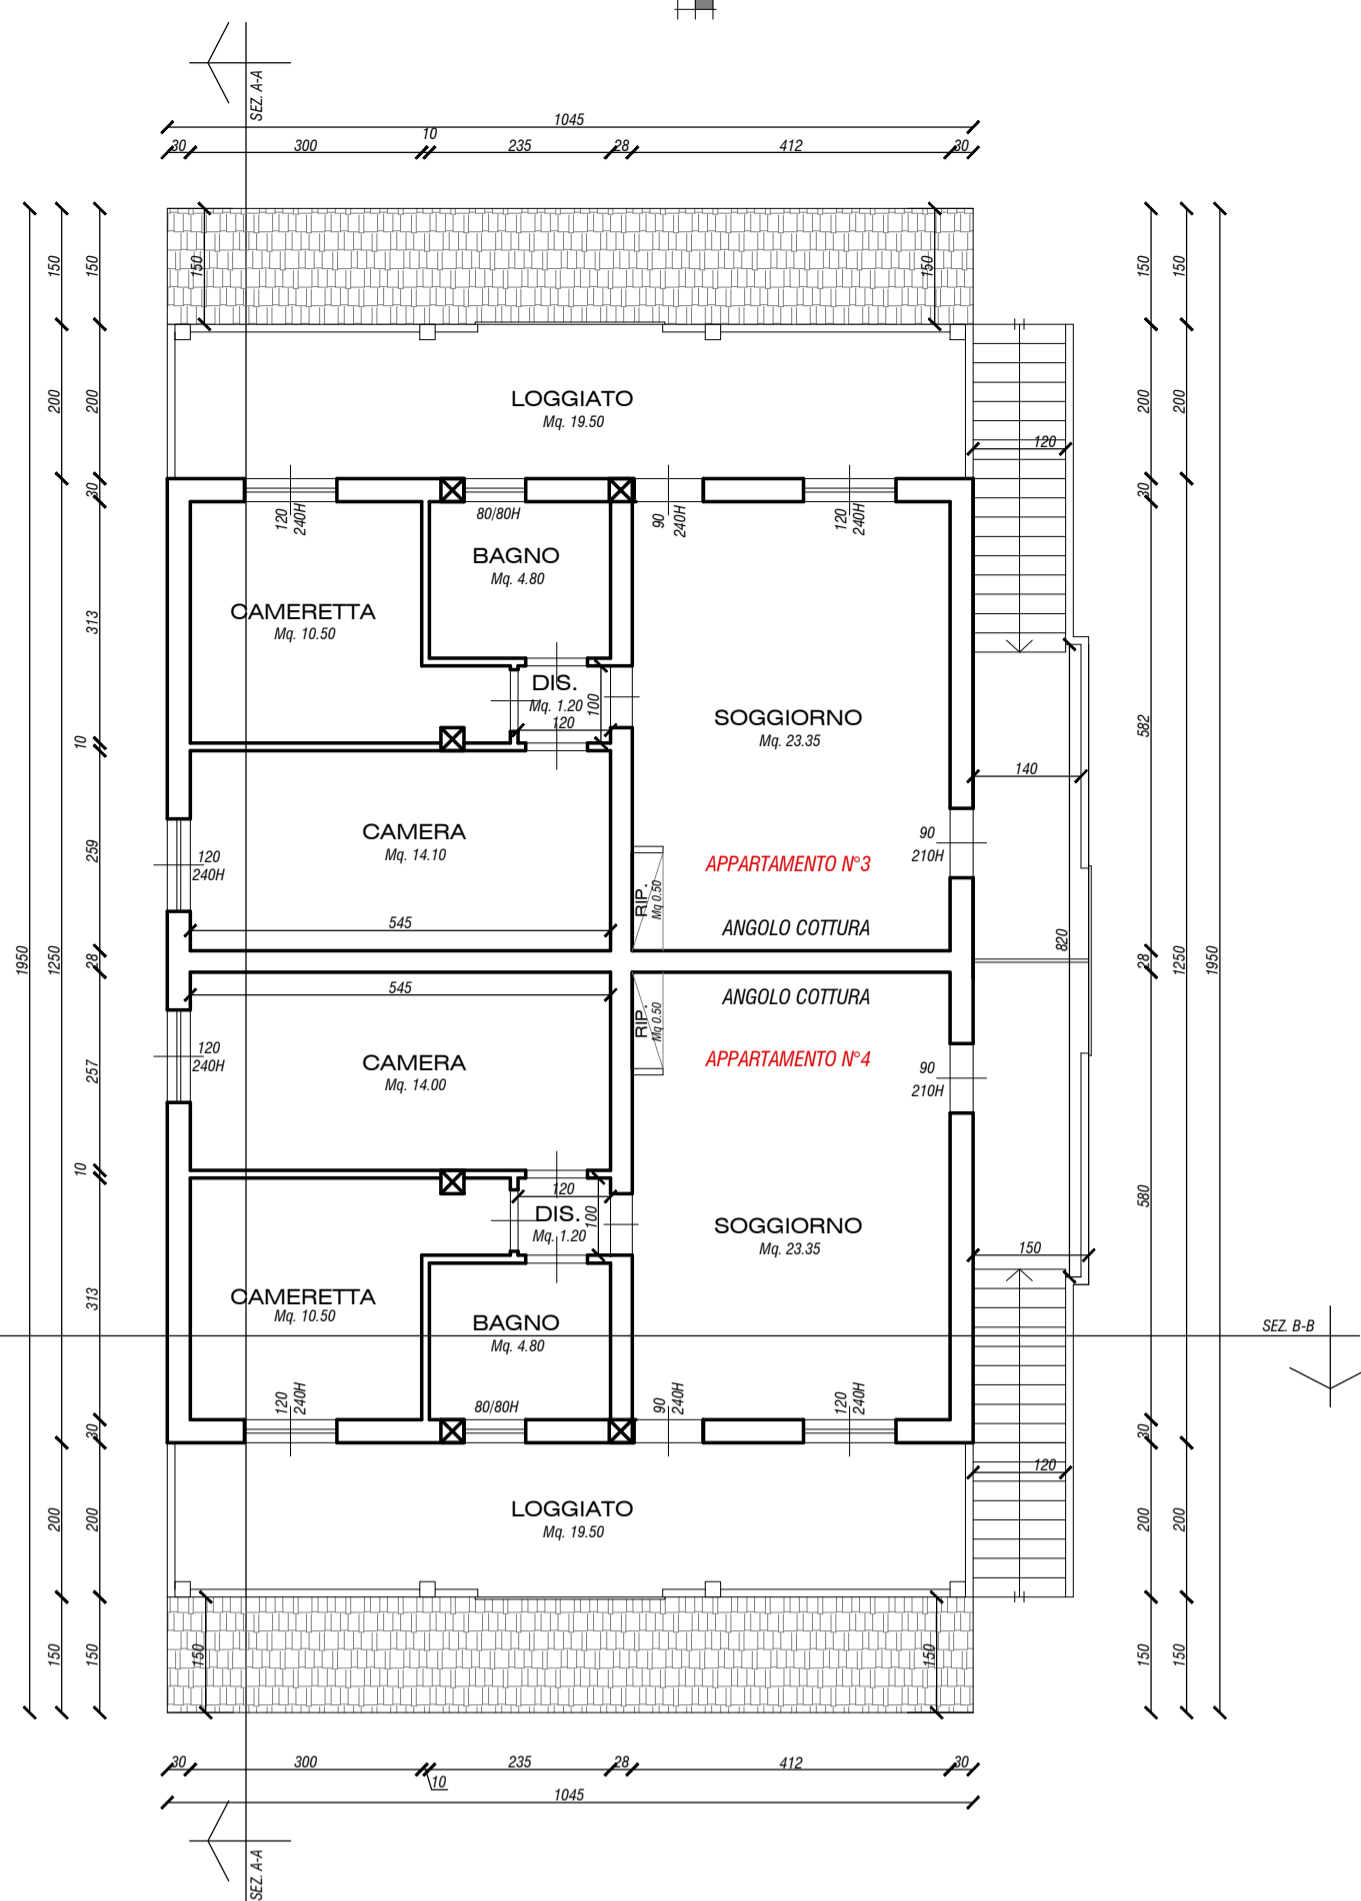


PROSPETTO RETRO

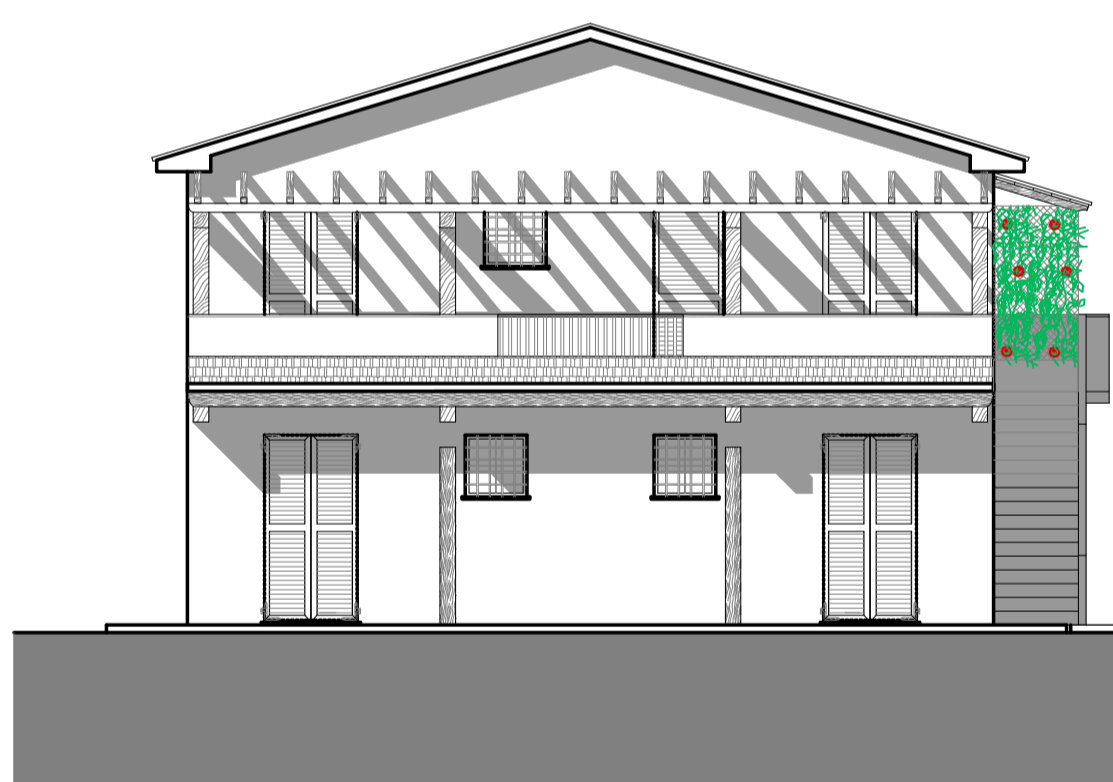

PROSPETTO LATERALE




SEZIONE A-A

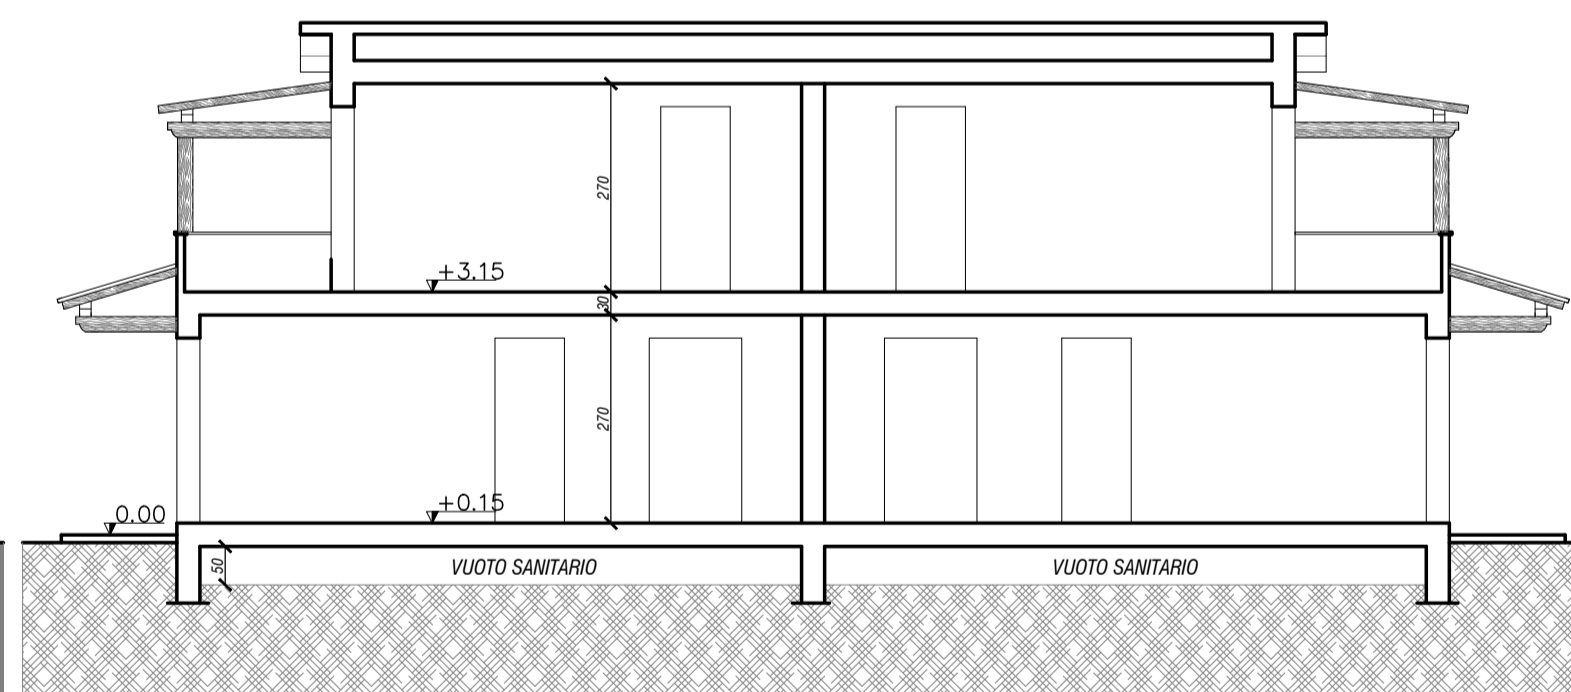

PROSPETTO PRINCIPALE



PROSPETTO LATERALE

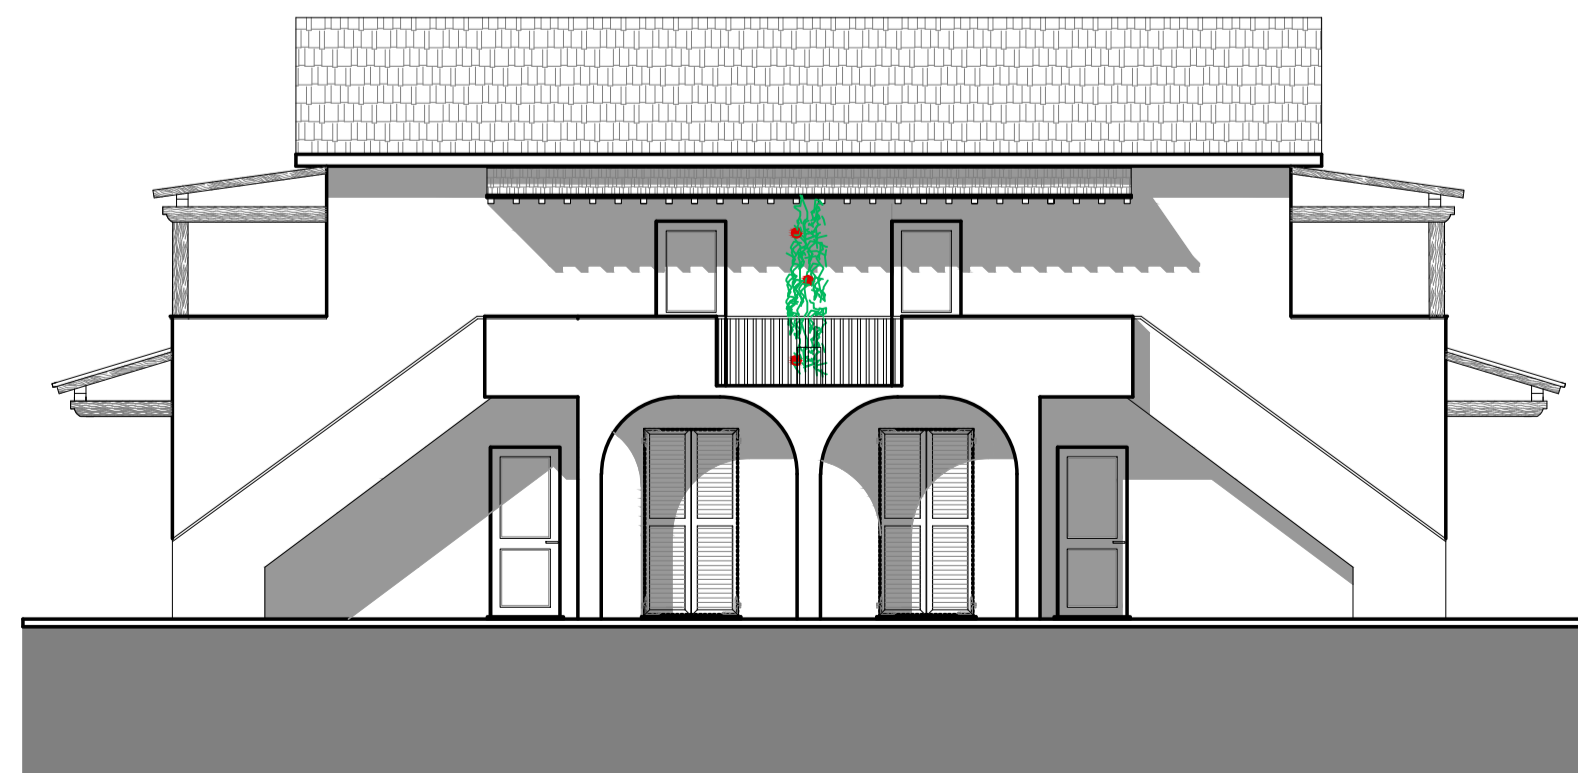

SEZIONE B-B

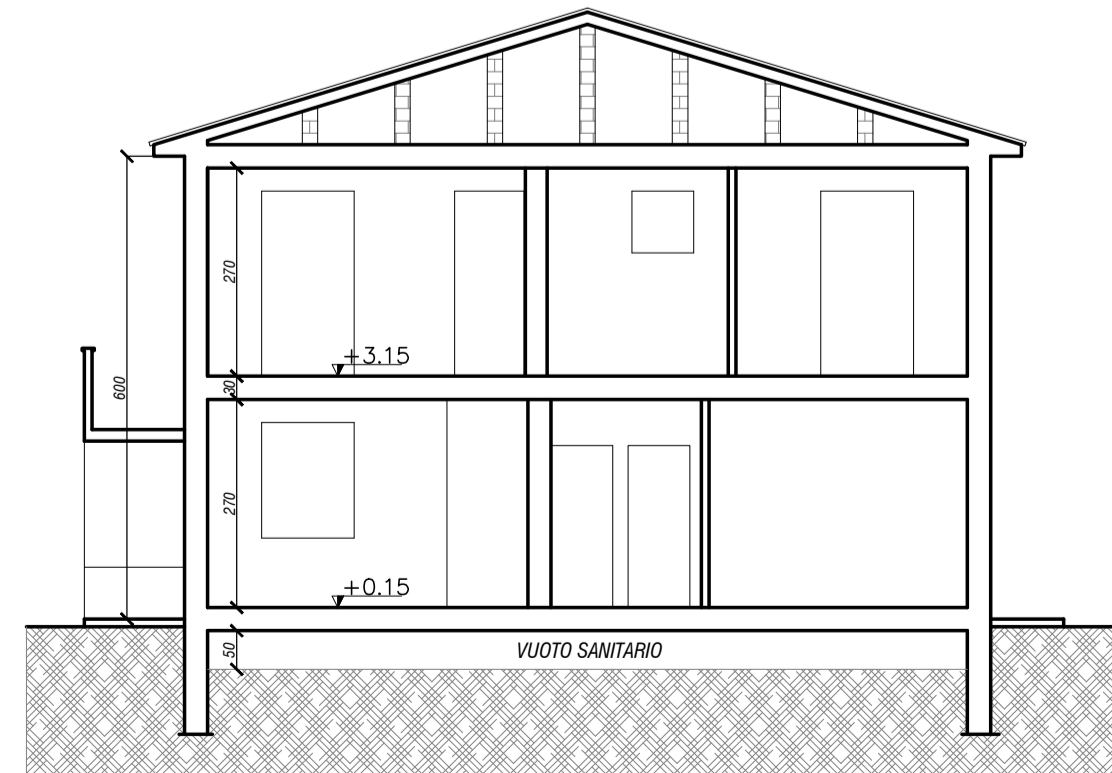


TAVOLA N°

U

SCALA:

1:100

PIANTE DI PROGETTO

OGGETTO

RISTRUTTURAZIONE EDILIZIA RICOSTRUTTIVA PER LA COSTRUZIONE DI UN FABBRICATO PER CIVILE ABITAZIONE COMPOSTO DA 4 U.I.

PROPRIETA'

Sig. FRANCHI Leonardo

UBICAZIONE

- CASCINA - fraz. via Di Corte, via Rio Pozzale

Geom. DAINI Alessandro

STUDIO TECNICO - CASCINA - VIA TOSCO ROMAGNOLA, 373/A 56021
tel. 050/747189 fax 050/5207176 e-mail: geom_alexdaini@tin.it

DATA

Maggio 2022

TIMBRO E FIRMA