

Data: 03/12/2019 - n. T440281 - Richiedente: BTTGRG68C17H163P

**Agenzia del Territorio  
CATASTO FABBRICATI  
Ufficio Provinciale di  
Ragusa**

Dichiarazione protocollo n. RG0024248 del 26/02/2004

Planimetria di u.i.u. in Comune di Vittoria

Contrada Cicchitto

civ. SN

Identificativi Catastali:

Sezione:

Foglio: 118

Particella: 958

Subalterno: 4

Compilata da:

Trigona Francesco

Iscritto all'albo:


Geometri

Prov. Ragusa

N. 649

Scheda n. 1

Scala 1:200

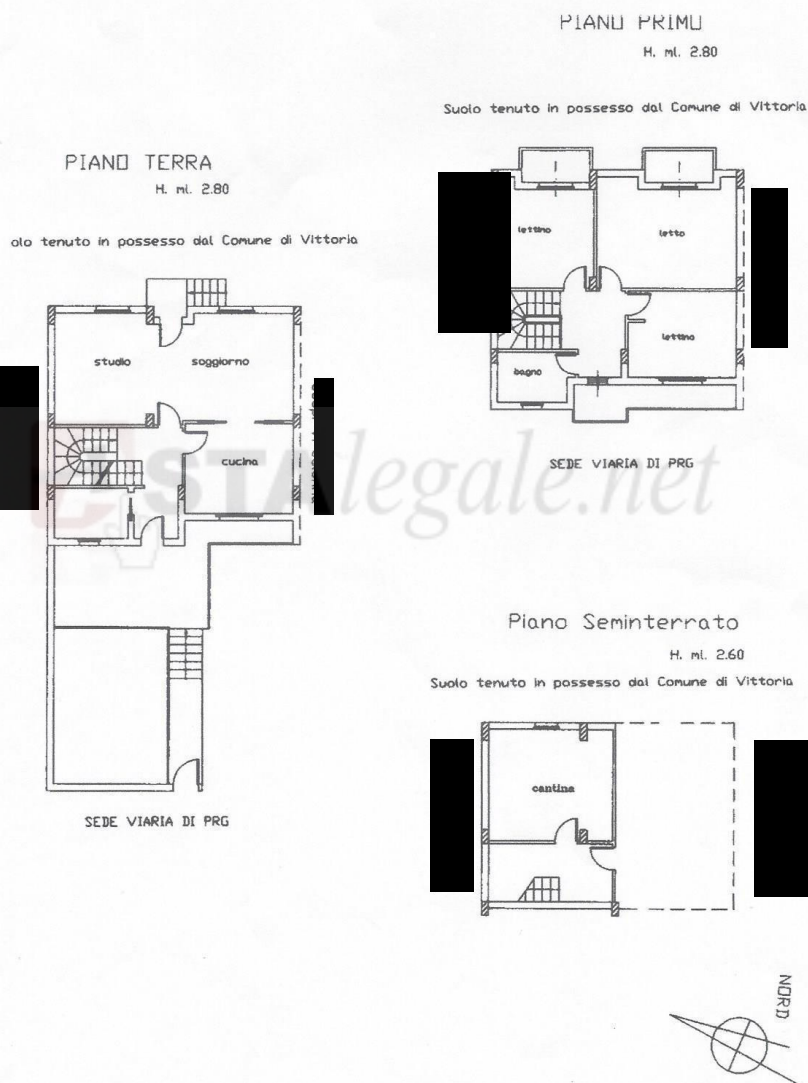

Ultima planimetria in atti

Data: 03/12/2019 - n. T440281 - Richiedente: BTTGRG68C17H163P

Totale schede: 1 - Formato di acquisizione: A4(210x297) - Formato stampa richiesto: A4(210x297)

Catasto dei Fabbricati - Situazione al 03/12/2019 - Comune di VITTORIA (M088) - < Foglio: 118 - Particella: 958 - Subalterno: 4 ^  
CONTRADA CICHITTO n. SN piano: S1-T-1;

Planimetria catastale - Appartamento per civile abitazione piano sottostrada, terra e primo  
Foglio 118 p.lla 958 sub. 4

Data: 03/12/2019 - n. T440283 - Richiedente: BTTGRG68C17H163P

**Agenzia del Territorio  
CATASTO FABBRICATI  
Ufficio Provinciale di  
Ragusa**

Dichiarazione protocollata n. RG0011729 del 29/01/2004

Planimetria di u.i.u. in Comune di Vittoria

Contrada Cecchitto

civ. SN

Identificativi Catastali:

Sezione:

Foglio: 118

Particella: 958

Subalterno: 3

Compilata da:

Trigona Francesco

Iscritto all'albo:

Geometri

Prov. Ragusa

N. 649


Scheda n. 1

Scala 1:200

**Piano Seminterrato**

H. ml. 2,60

Suolo tenuto in possesso dal Comune di Vittoria

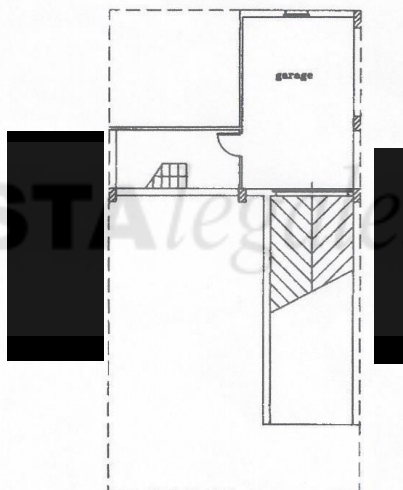

SEDE VIARIA DI PRG



Ultima planimetria in atti

Data: 03/12/2019 - n. T440283 - Richiedente: BTTGRG68C17H163P

Totale schede: 1 - Formato di acquisizione: A4(210x297) - Formato stampa richiesto: A4(210x297)


Catasto dei Fabbricati - Situazione al 03/12/2019 - Comune di VITTORIA (M088) - < Foglio: 118 - Particella: 958 - Subalterno: 3 >  
CONTRADA CECCHITTO n. SN piano: S1;

**Planimetria catastale Garage – piano seminterrato**

**Foglio 118 p.lla 958 sub. 3**


**RILIEVO APPARTAMENTO PIANO SEMINTERRATO, TERRA E PRIMO IN VIA SALVATORE BATTAGLIA N. 51 - VITTORIA**

P.lla 767 di proprietà del comune di Vittoria

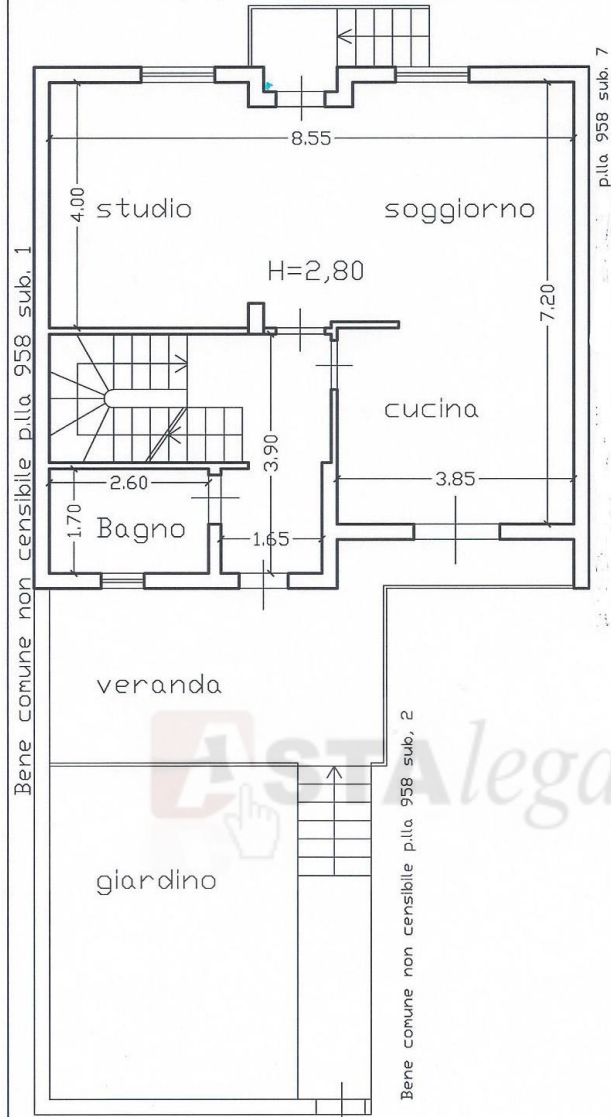


via Salvatore Battaglia n. 51

**PIANTA PIANO TERRA**

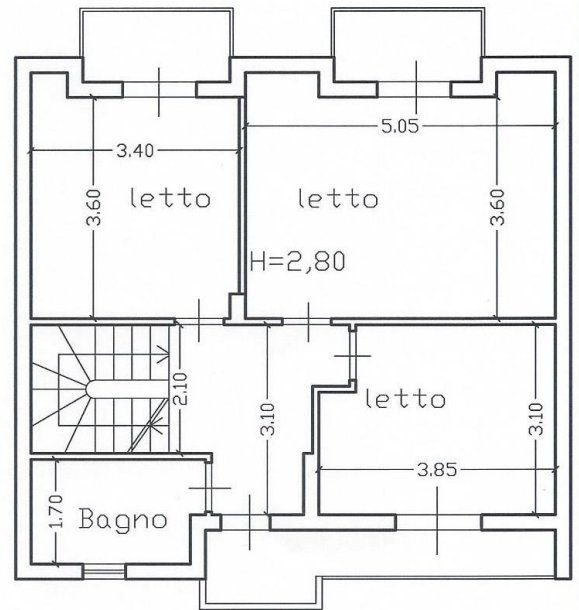

**PIANTA PIANO PRIMO**

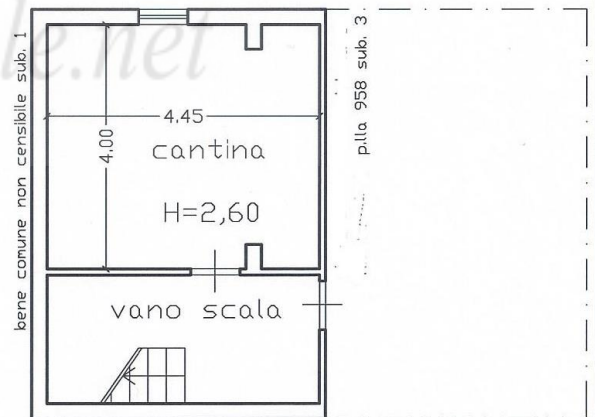


**PIANTA PIANO SEMINTERRATO**

IL TECNICO  
SCALA 1:200

APPARTAMENTO PIANO SEMINTERRATO, TERRA E PRIMO SITO IN VITTORIA IN VIA S. BATTAGLIA N. 51  
IN CATASTO AL FOGLIO 118 P.LLA 958 SUB. 4.

**RILIEVO GARAGE PIANO SEMINTERRATO IN VIA SALVATORE BATTAGLIA SNC - VITTORIA**

P.lla 767 di proprietà del comune di Vittoria

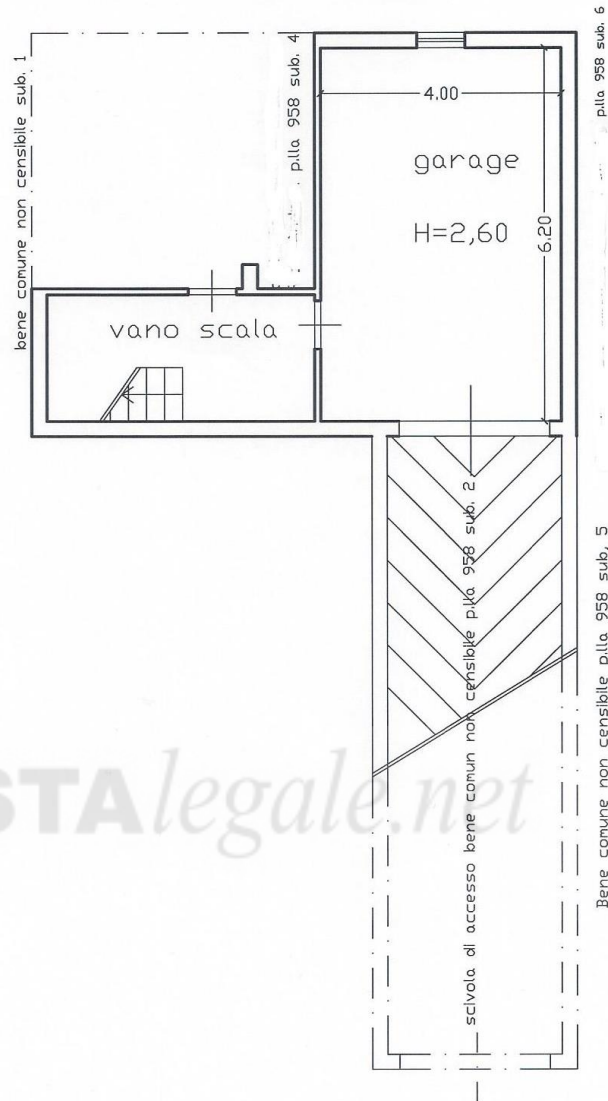

**via Salvatore Battaglia  
PIANTA PIANO SEMINTERRATO**

IN CATASTO AL FOGLIO 118 P.LLA 958 SUB. 3.

GARAGE PIANO SEMINTERRATO SITO IN VITTORIA IN VIA S. BATTAGLIA SNC

IL TECNICO  
SCALA 1:200