

MODULARIO
F. fog. n. 100




MINISTERO DELLE FINANZE
DIREZIONE GENERALE DEL CATASTO E DEI SS.TT.EE.
CATASTO EDILIZIO URBANO (RDL 13-4-1939, n. 652)

MOD. BN (CE)
LIRE
250

Planimetria di u.i.u. in Comune di FARA GERA D'ADDA via VICOLO RIALTO civ.

FUSIONE E DIVISIONE DEL FG. 17 MAPPA. SI SUB. 1/3/4 ASSUNTA IDENTIFICATIVO DI FG. 17 MAPPA. SI SUB. 1/3/4

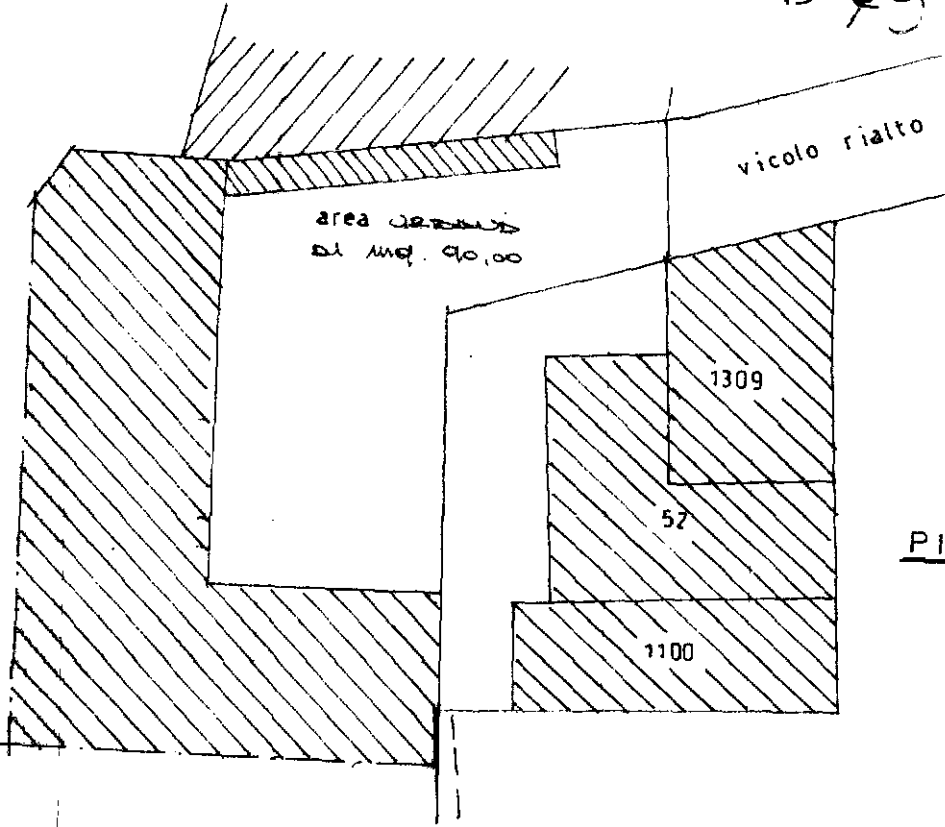

area verde di mq. 90,00


vicolo rialto

1309

52

1100

PIANO TERRA

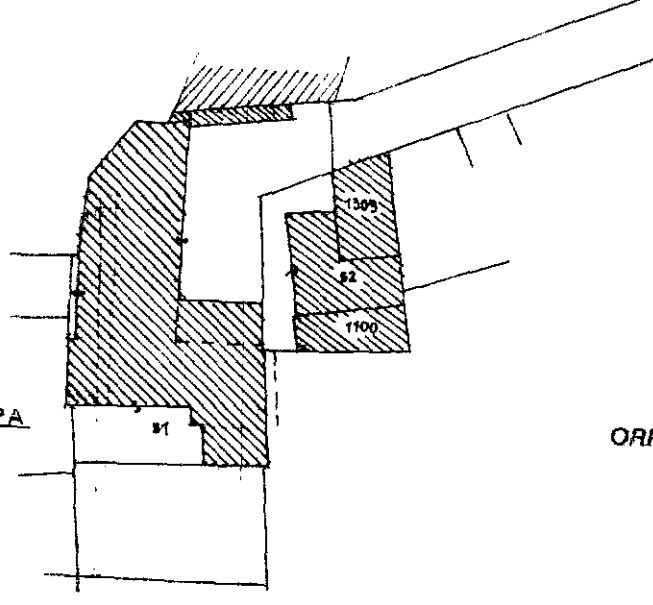

1309

52

1100

51

ESTRATTO DI MAPPA
FG. 17 n.e.t.r. 1:500

ORIENTAMENTO



SCALA DI 1:200

sezione di NC. ☐

di variazione ☒

Identificativi catastali
FG. 17
sub. 9

Completata dal **GEOM. LOCATELLI**
(Titolo, cognome e nome)
MARIO

iscritto all'albo dei **GEOMETRI**
della provincia di **CREMONA**
data **18.11.91** Firma 

RISERVATO ALL'UFFICIO

5140/5


civ. 3



Dichiarazione protocollo n. BG0187052 del 01/06/2007 Planimetria di u.i.u. in Comune di Fara Gera D'adda Vicolo Rialto		civ. 3
Identificativi Catastali: Sezione: FA Foglio: 17 Particella: 51 Subalterno: 703	Compilata da: Pozzoni Gilberto Iscritto all'albo: Geometri Prov. Milano	
		N. 6882


Scheda n. 1	Scala 1:200
-------------	-------------

PIANO TERRA

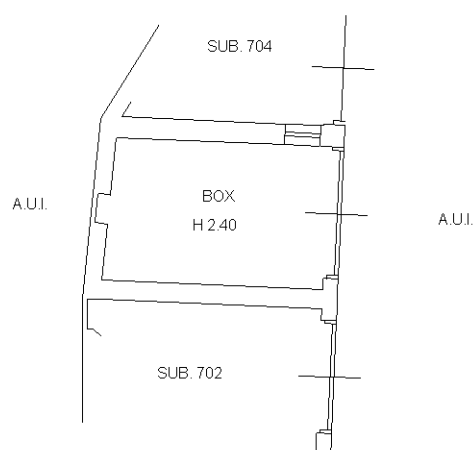

Dichiarazione protocollo n. BG0269033 del 01/12/2005	
Planimetria di u.i.u. in Comune di Fara Gera D'adda	
Vicolo Rialto	civ. 3
Identificativi Catastali: Sezione: FA Foglio: 17 Particella: 52 Subalterno: 702	Compilata da: Picenni Alessio Iscritto all'albo: Geometri Prov. Bergamo
	N. 3578

Scheda n. 1	Scala 1:200
-------------	-------------

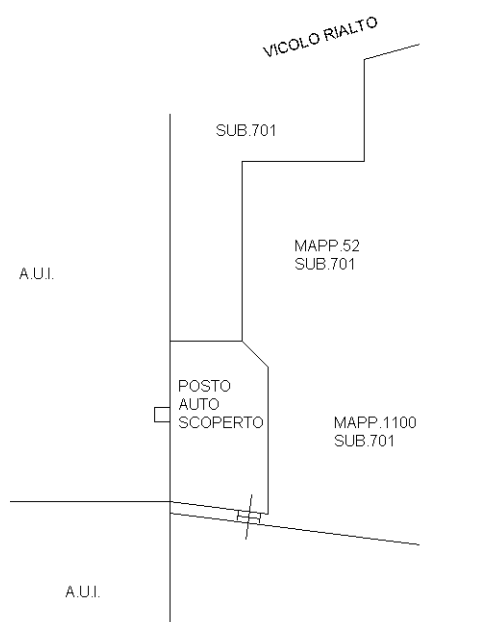

PIANTA PIANO TERRA

