



Salo' (BS)
Via Pozzo

Lotto 1



Oggetto della tavola:

- particolare stratigrafia tetto inclinato 1:20
- sezioni 1:100
- pianta piano terra 1:100
- soluzione d'arredo piano terra 1:100
- giardino, aree esterne 1:200

E' vietata la riproduzione anche parziale senza autorizzazione

Data Emissione: 08/03/2022


Aggiornamento: Rev. 01

Data Aggiornamento:

Disegnato: R_Pas


Controllato: E_Sil

Approvato: M_Par

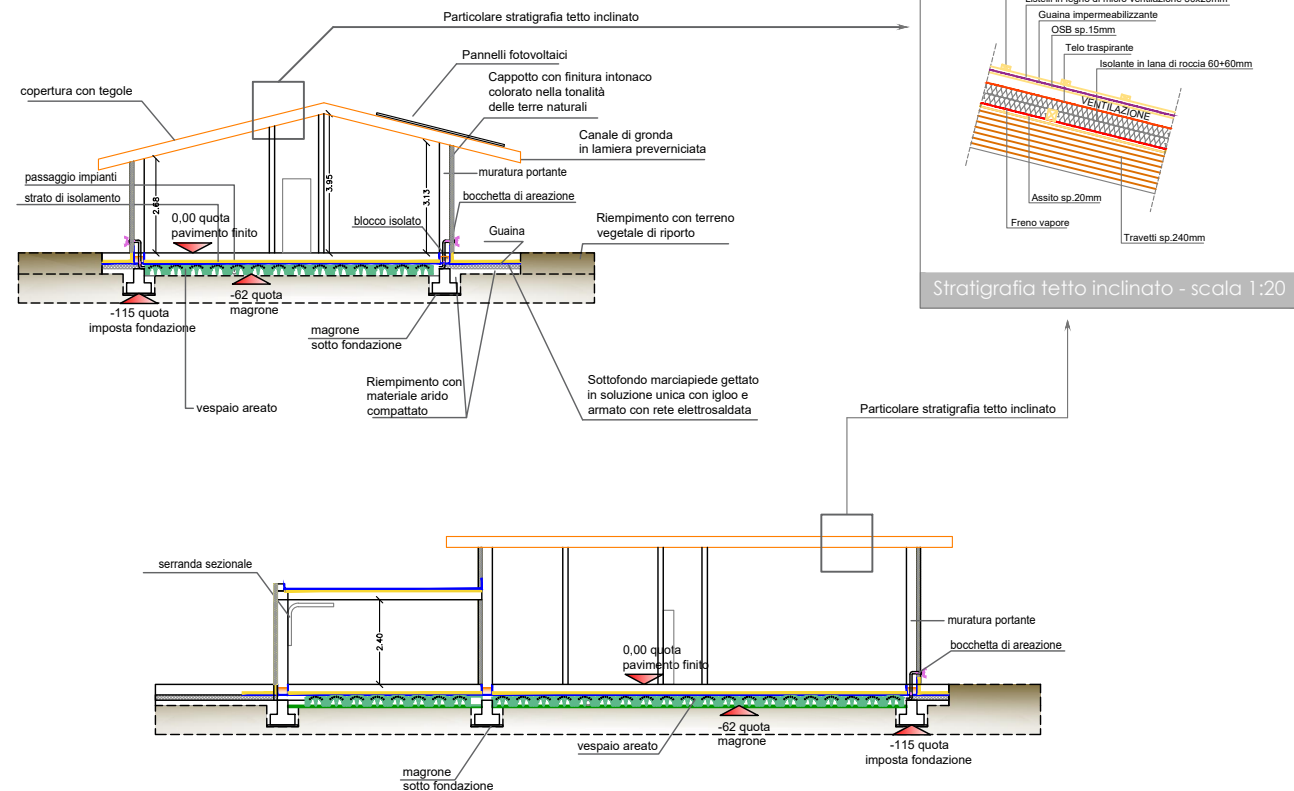


Sezioni Villa - Tetto inclinato doppia falda


Sezioni - scala 1:100

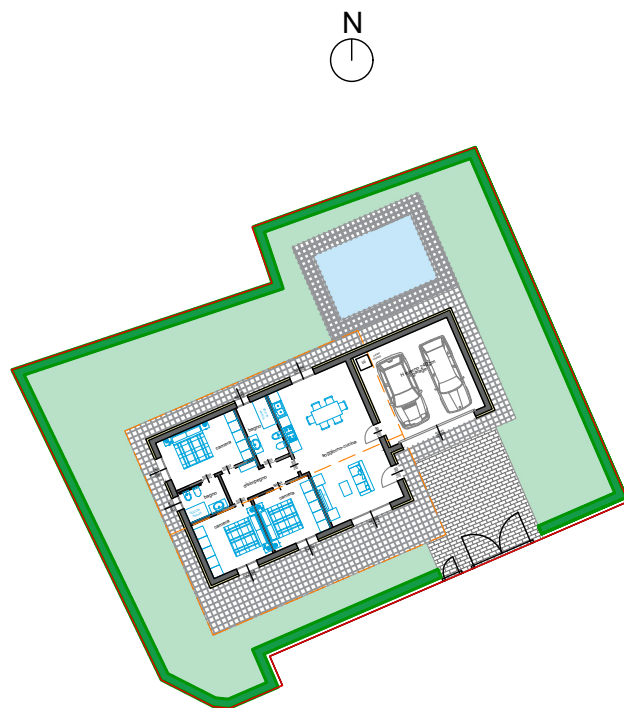

Lotto 1 - mq 613,00

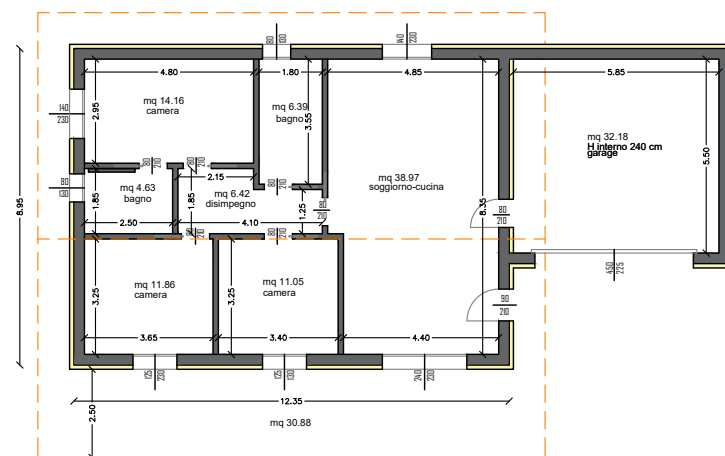

Pianta piano terra - scala 1:100

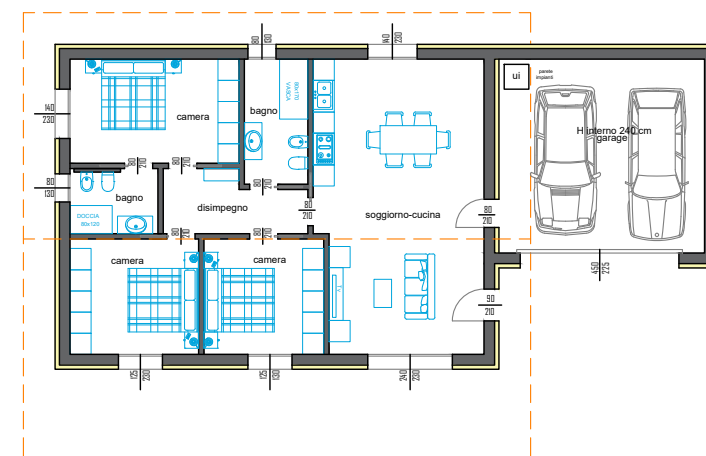

Soluzioni d'arredo piano terra- scala 1:100

Giardino, aree esterne - scala 1:200
arredi, giardino e piscina sono puramente indicativi e non inclusi nel prezzo di vendita

N.B. I MOBILI SONO ESCLUSI DALLA COMMESSA.
La loro rappresentazione è semplicemente indicativa di una loro possibile distribuzione