

Agenzia delle Entrate
CATASTO FABBRICATI
Ufficio Provinciale di
Milano

Dichiarazione protocollo n. _____ del _____

Planimetria di u.i.u. in Comune di Milano

Via Pier Lombardo

civ. 23

Identificativi Catastali:

Sezione:

Foglio: 479

Particella: 146

Subalterno: 824

Compilata da:

Gregorini Roberto

Iscritto all'albo:


Architetti

Prov. Milano

N. 11468


Foglia n. 1

Scala 1:200

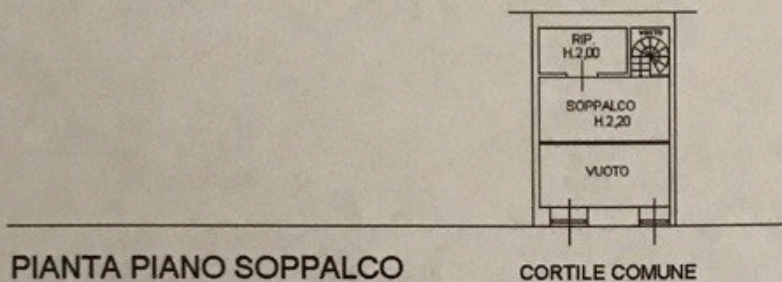

PIANTA PIANO SOPPALCO

CORTILE COMUNE

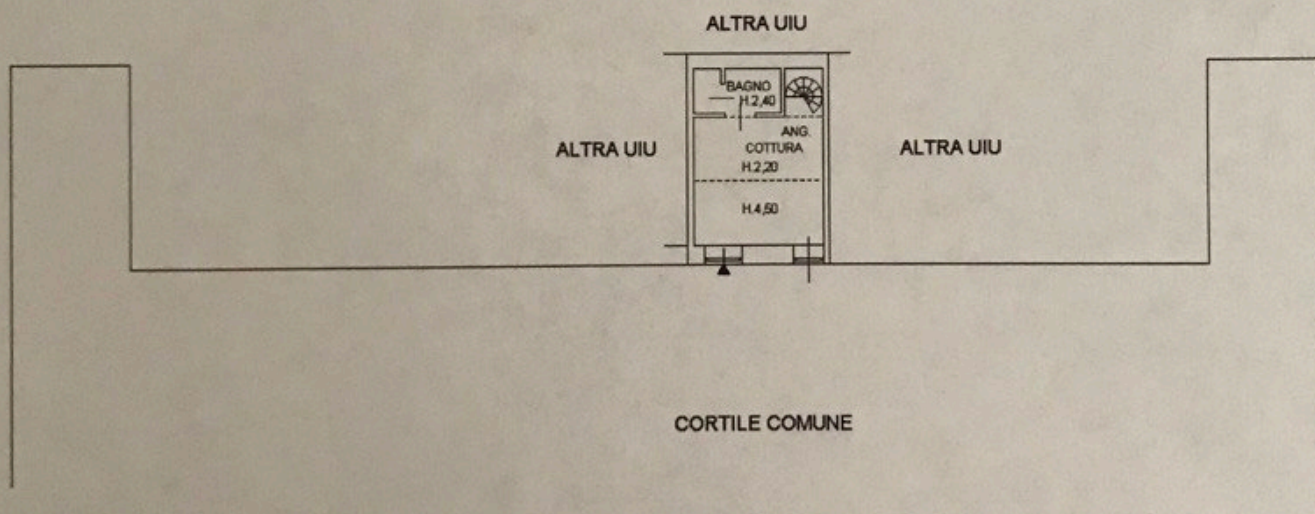

PIANO TERRA
H. 4,50

ORIENTAMENTO

