


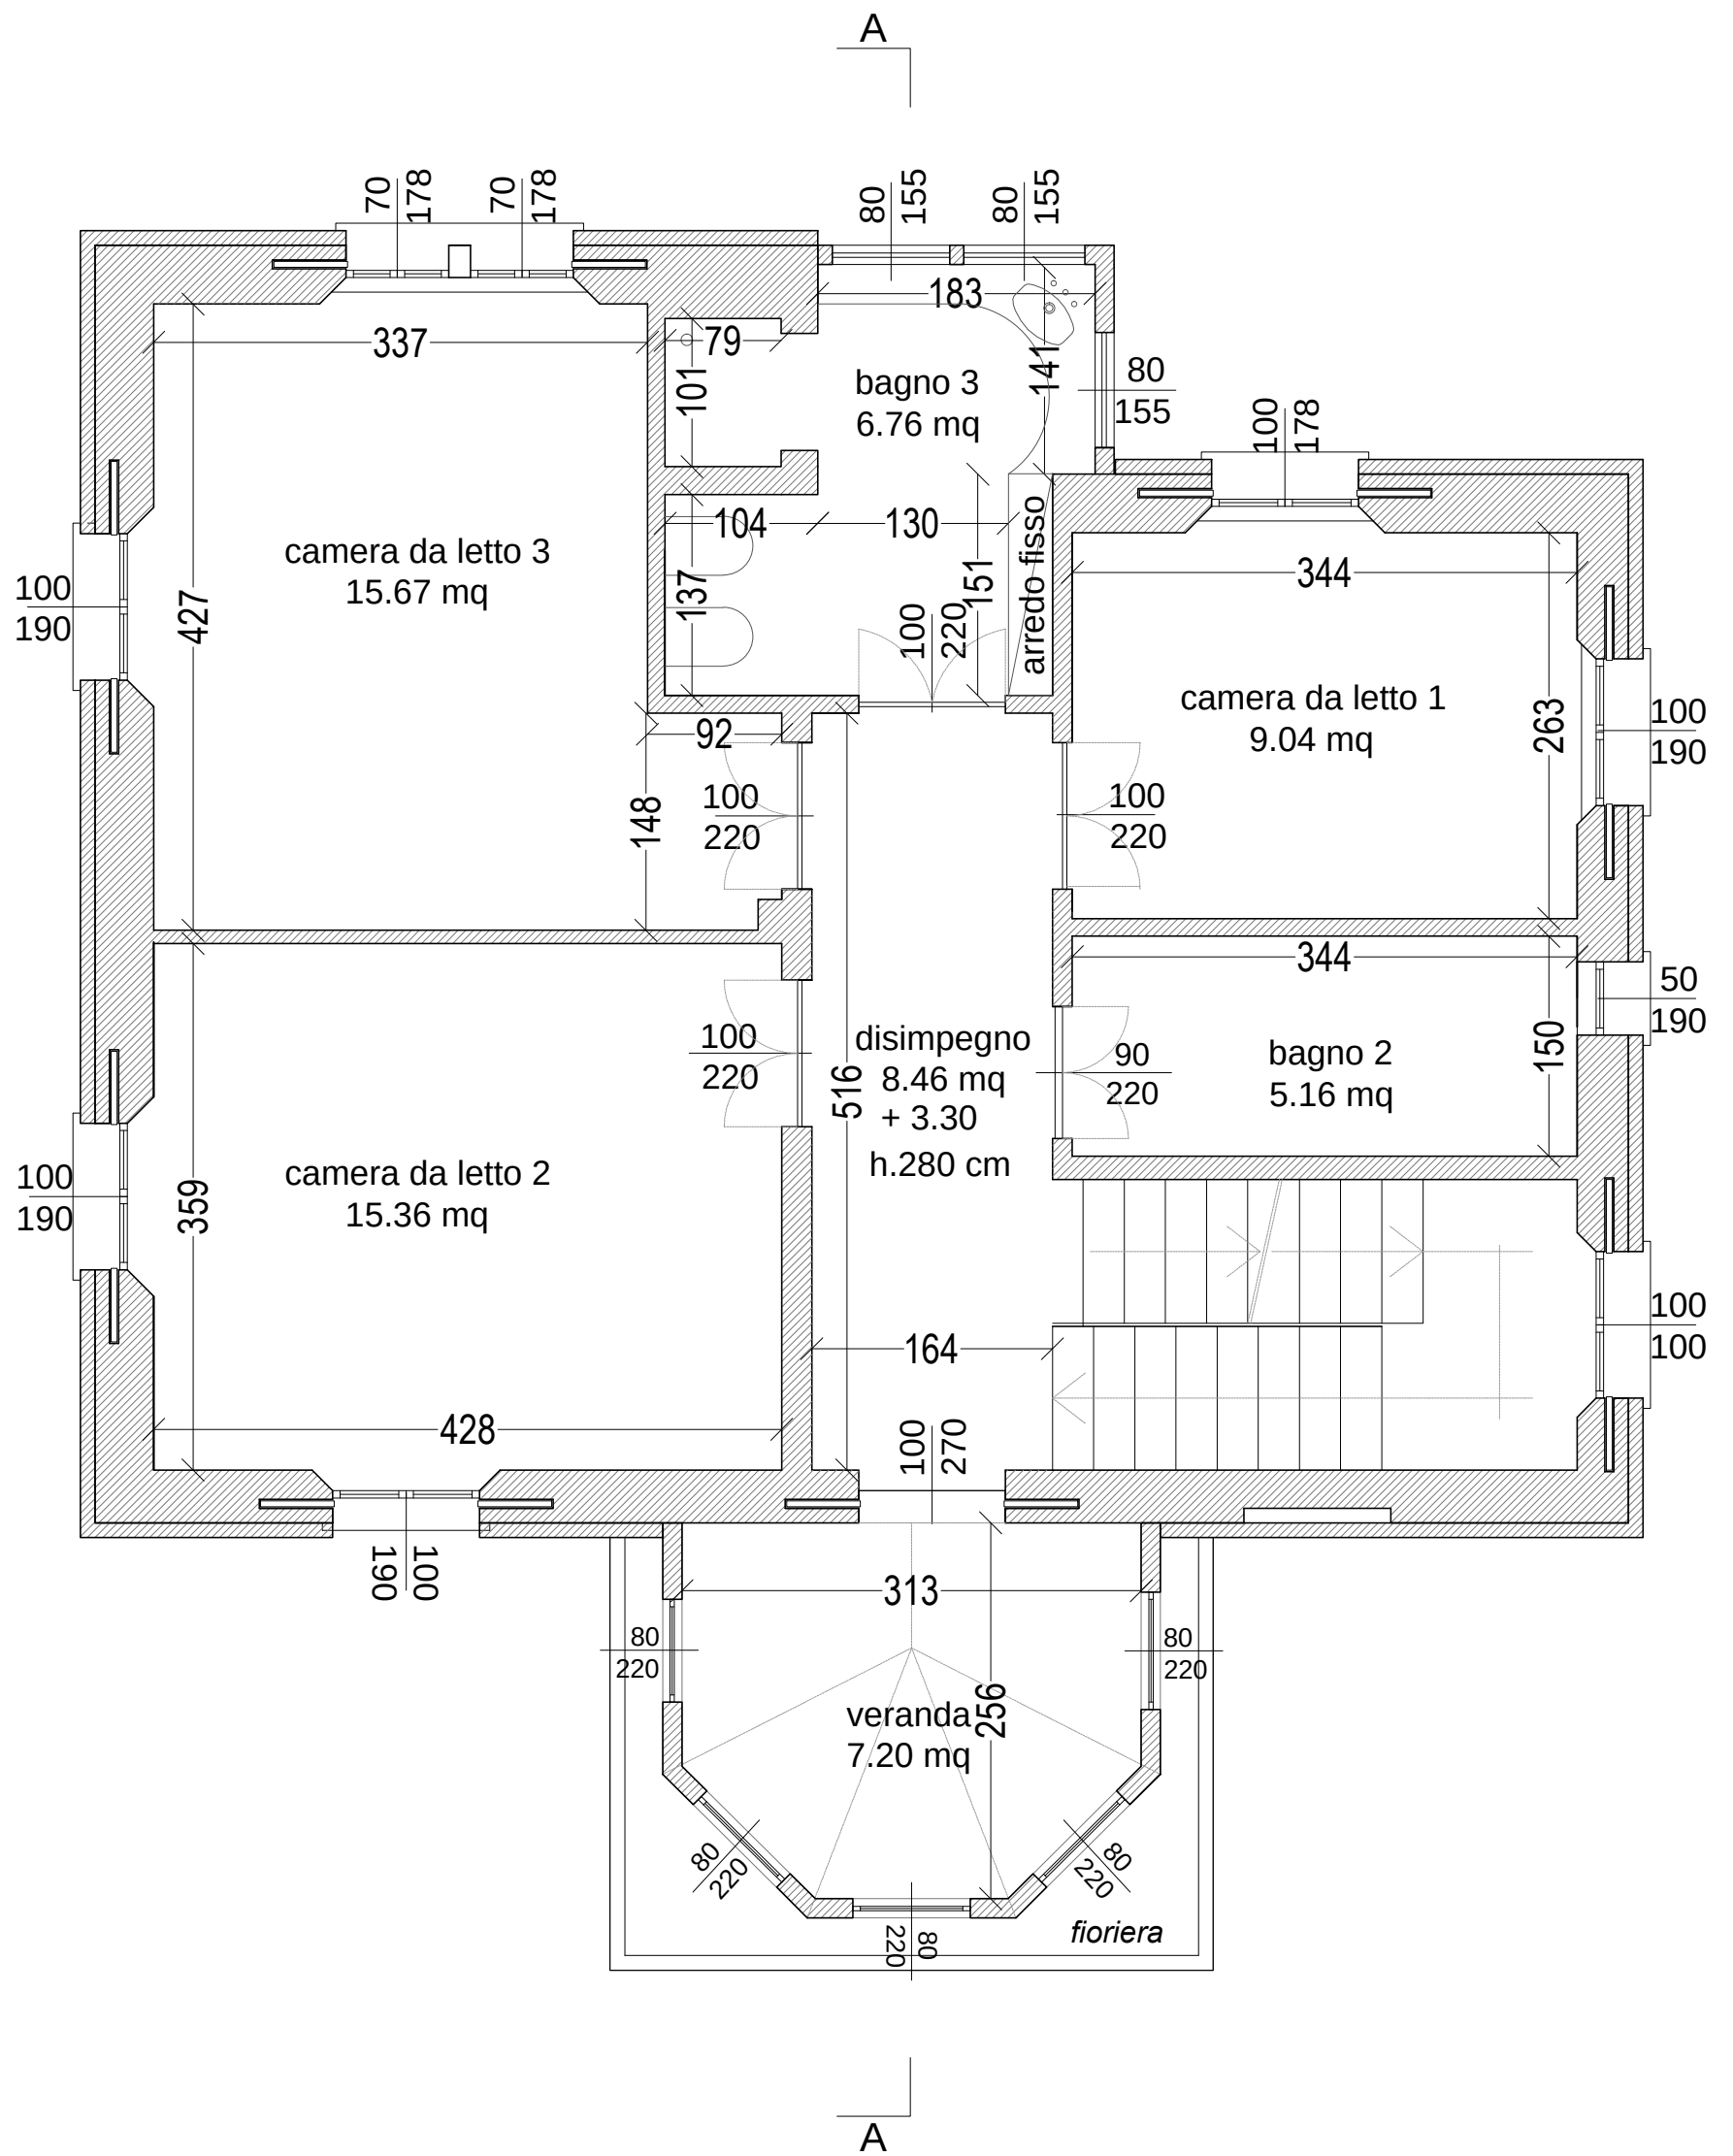

PIANTA PIANO PRIMO _ scala 1:50