


PIANTA PIANO TERRA

29 ↙

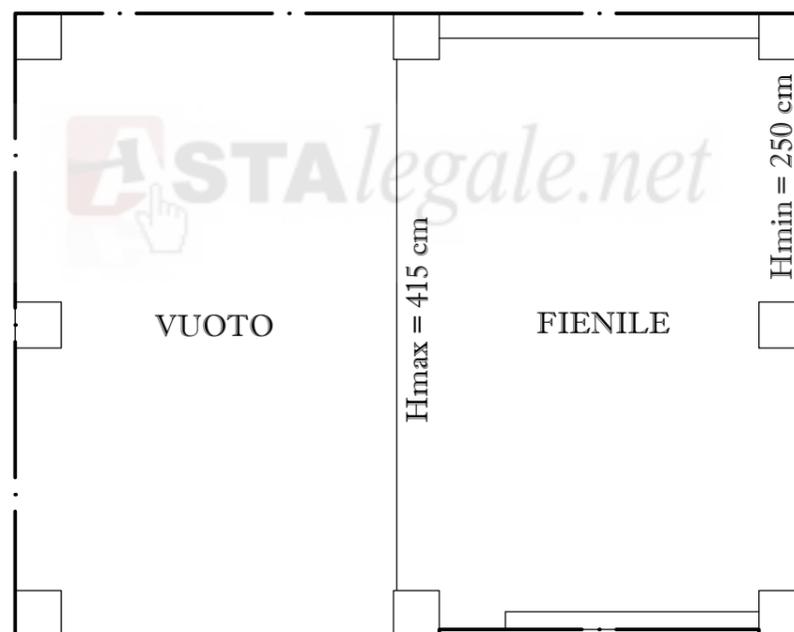

PIANTA PIANO PRIMO

LEGENDA:

0 < PUNTO DIREZIONE E  
N° FOTOGRAFIA

|   |                                   |                |
|---|-----------------------------------|----------------|
| PROGETTISTA: <b>DOTT. ING. GRAZIANO NEGRI</b><br>VIA PASCOLI N°1 BONINA NUOVA 29010 CALENDASCO (PC)<br>TEL.: 340/7753388<br>E-mail: ing.grazianonegri@gmail.it  |                                   |                |
| COMUNE: RIVERGARO (PC)<br>COMMITTENZA: TRIBUNALE ORDINARIO DI PIACENZA  | SCALA: 1:100<br>DATA: GIUGNO 2020 | TAVOLA N°: 08  |
| OGGETTO: PERIZIA DI STIMA ESECUZIONE IMMOBILE - NRGE 170/2019<br>LOCALITA' CASA BASSA - RIVERGARO (PC)<br>PLANIMETRIE PIANO TERRA E PIANO PRIMO<br>CON PUNTI DI PRESA FOTOGRAFIE<br>UNITA' IMMOB. CENSITA AL N.C.E.U. FGL.10 MAPP.283 SUB.3 |                                   | AGGIORNAMENTI: |



21 ↙

STALLA

CONCIMAIA

20.40

22 ↙

17.30

BOX VITELLI



BOX VITELLI



PRE-VASCA RACCOLTA LIQUAMI

17.06

VASCA LIQUAMI  
H=500 cm



17.06

VASCA LIQUAMI  
H=500 cm

**LEGENDA:**

0 < PUNTO DIREZIONE E  
N° FOTOGRAFIA

PROGETTISTA: **DOTT. ING. GRAZIANO NEGRI**

VIA PASCOLI N°1 BONINA NUOVA 29010 CALENDASCO (PC)  
TEL.: 340/7753388  
E-mail: ing.grazianonegri@gmail.it

COMUNE: RIVERGARO (PC)

COMMITTENZA: TRIBUNALE ORDINARIO DI PIACENZA

OGGETTO: PERIZIA DI STIMA ESECUZIONE IMMOBILE - NRG 170/2019

LOCALITA' CASA BASSA - RIVERGARO (PC)

PLANIMETRIA COPERTURA  
CON PUNTI DI PRESA FOTOGRAFIE

UNITA' IMMOB. CENSITA AL N.C.E.U. FGL.10 MAPP.283 SUB.1


SCALA:  
1:200

DATA:  
GIUGNO  
2020

TAVOLA N°:

05

AGGIORNAMENTI:

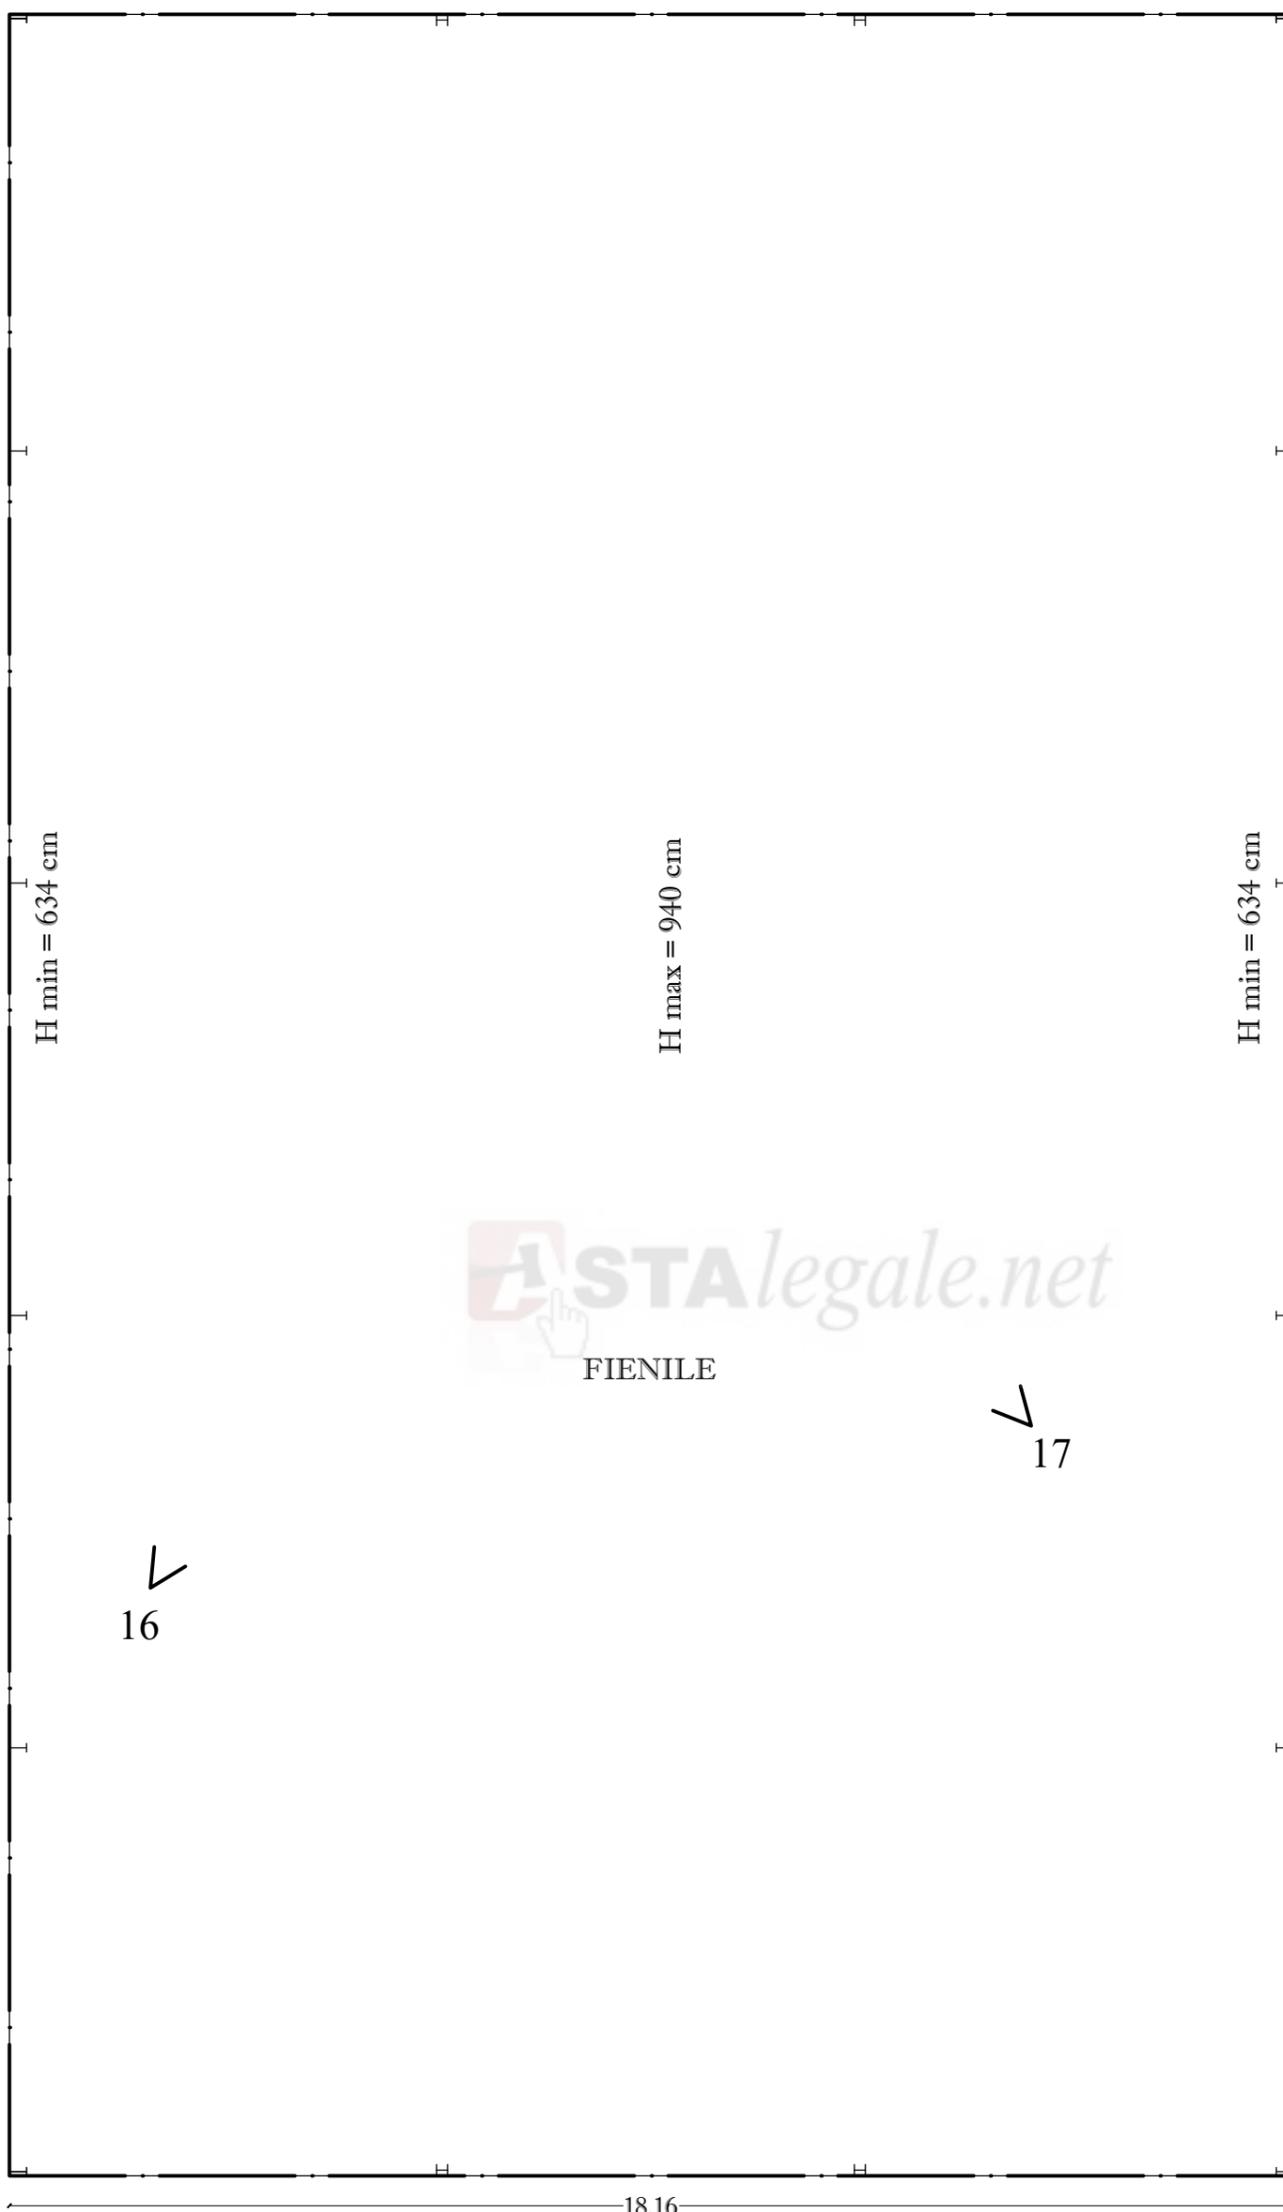

30.60

18.16

H min = 634 cm

H max = 940 cm

H min = 634 cm

ASTAlegale.net  
FIENILE

16

17

15

**LEGENDA:**

0 < PUNTO DIREZIONE E  
N° FOTOGRAFIA

|   |              |                   |               |
|---|--------------|-------------------|---------------|
| PROGETTISTA: <b>DOTT. ING. GRAZIANO NEGRI</b><br>VIA PASCOLI N°1 BONINA NUOVA 29010 CALENDASCO (PC)<br>TEL.: 340/7753388<br>E-mail: ing.grazianonegri@gmail.it  |              |                   |               |
| COMUNE: RIVERGARO (PC)  | SCALA: 1:100 | DATA: GIUGNO 2020 | TAVOLA N°: 06 |
| COMMITTENZA: TRIBUNALE ORDINARIO DI PIACENZA  |              | AGGIORNAMENTI:    |               |
| OGGETTO: PERIZIA DI STIMA ESECUZIONE IMMOBILE - NRGE 170/2019<br>LOCALITA' CASA BASSA - RIVERGARO (PC)<br>PLANIMETRIA PIANO TERRA<br>CON PUNTI DI PRESA FOTOGRAFIE<br>UNITA' IMMOB. CENSITA AL N.C.E.U. FGL.10 MAPP.283 SUB.1 |              |                   |               |

10

11



&gt;12

## PIANTA PIANO TERRA



## PIANTA PIANO PRIMO

### LEGENDA:

0 < PUNTO DIREZIONE E  
N° FOTOGRAFIA

PROGETTISTA: **DOTT. ING. GRAZIANO NEGRI**

VIA PASCOLI N°1 BONINA NUOVA 29010 CALENDASCO (PC)  
TEL.: 340/7753388  
E-mail: ing.grazianonegri@gmail.it

COMUNE: RIVERGARO (PC)

COMMITTENZA: TRIBUNALE ORDINARIO DI PIACENZA

SCALA:  
1:100

DATA:  
GIUGNO  
2020

TAVOLA N°:  
**07**

OGGETTO: PERIZIA DI STIMA ESECUZIONE IMMOBILE - NRGE 170/2019  
LOCALITA' CASA BASSA - RIVERGARO (PC)  
PLANIMETRIE PIANO TERRA E PIANO PRIMO  
CON PUNTI DI PRESA FOTOGRAFIE  
UNITA' IMMOB. CENSITA AL N.C.E.U. FGL.10 MAPP.283 SUB.1

AGGIORNAMENTI: