


**ART. 15/a DOCUMENTAZIONE CATASTALI
DELL'IMMOBILE OGGETTO DI PERIZIA
POSTO NEL COMUNE DI LUGAGNANO VAL D'ARDA (PC),
loc. "CHIAVENNA ROCCHETTA" via Chiesa n. 9**

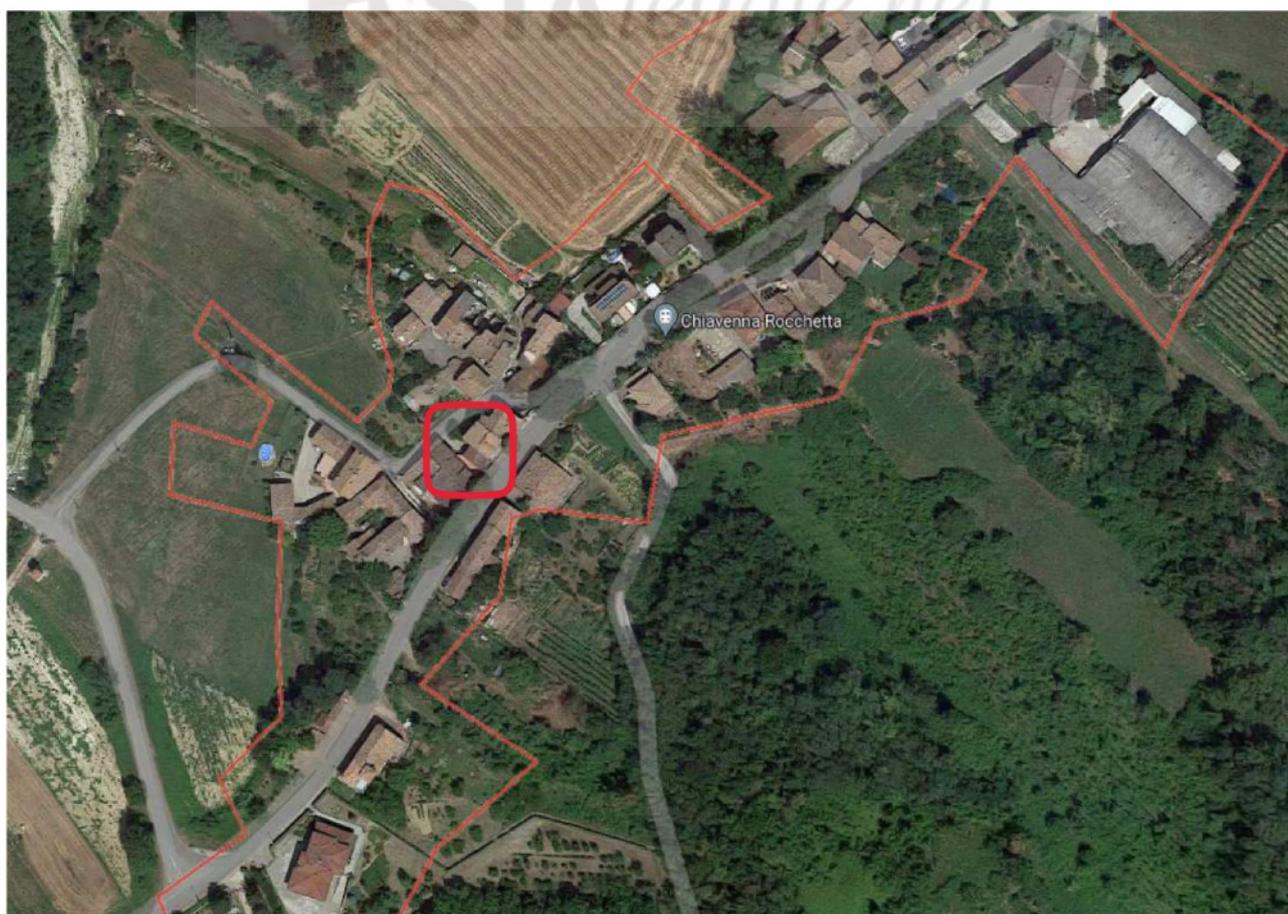

1506

MODULARIO
F. 119, rend. 487



MINISTERO DELLE FINANZE
DIREZIONE GENERALE DEL CATASTO E DEI SS.TT.EE.

MOD. BN (CEU)


100

CATASTO EDILIZIO URBANO (RDL 13-4-1939, n. 652)

LIRE
250

Planimetria di u.i.u. in Comune di Lugagnano v. Arda via Loc. Chiavenna Rocchetta civ.

Tipo Mappale N° 13652 del 27/10/94.


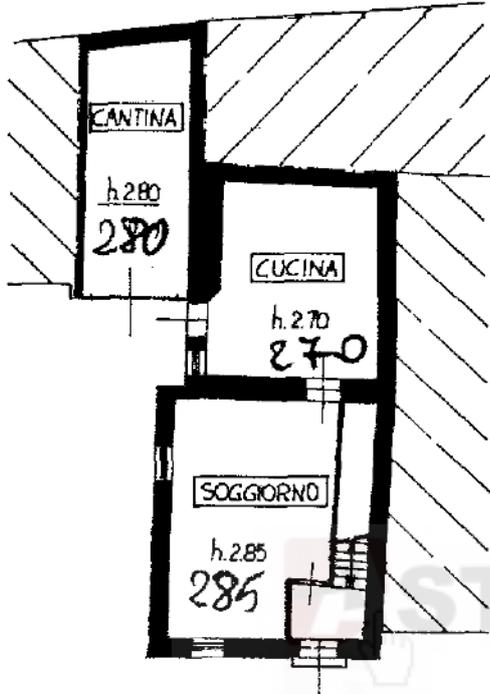


PIANTA PIANO TERRA

PLANIMETRIA CATASTALE


Scala 1:1000

Fog 9 Mapp. 113.

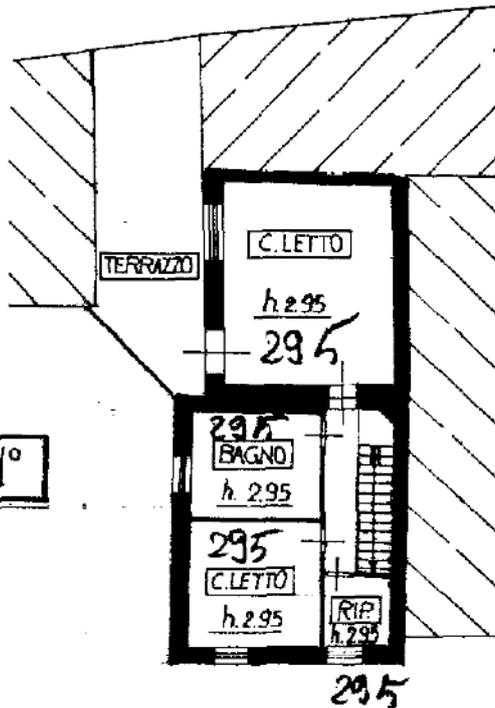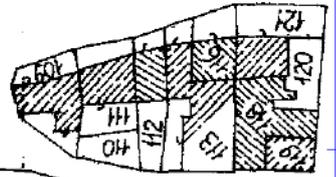

PIANTA PIANO 1°

ORIENTAMENTO

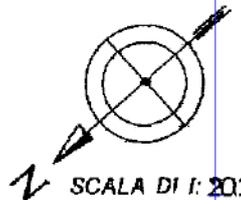

SCALA DI 1:200

Dichiarazione di N.C.

Ultima planimetria in atti

Compilata dal _____

(Titolo, cognome e nome)
Geom. MIRATORI BRUNO

RISERVATO ALL'UFFICIO

Data presentazione: 31/12/1994 - Data: 22/06/2022 - n. T42107 - Richiedente: BRSENC65R66G535K

Totale schede catastali 1 - Formato di acquisizione: A4(210x297) - Formato stampa richiesto: A4(210x297)

F. n. 113 sub. _____ della provincia di Piacenza n. 824

data 06/12/94 Firma [Signature]

2138

Catasto dei Fabbricati - Situazione al 22/06/2022 - Comune di LUGAGNANO VAL D'ARDA(E726) - < Foglio 9 - Particella 113 - Subalterno >
Firmato Da: BRSENC65R66G535K - Emissione: 2022-06-22 14:27:03 - P.A. NG.CA.3 - Serial#: 72e1482703b24138170b4b3a0011322405

Scal: Istituto Poligrafico e Zecca dello Stato - P.V.