

Agenzia del Territorio
CATASTO FABBRICATI
Ufficio Provinciale di
Roma

Dichiarazione protocollo n. RM0609032 del 06/05/2009

Planimetria di u.i.u. in Comune di Cave

Via Valle Onica

civ. SC

Identificativi Catastali:

Sezione:

Foglio: 5

Particella: 1530

Subalterno: 7

Compilata da:
Bianchi Carlo

Iscritto all'albo:
Geometri

Prov. Roma

N. 8159


Scheda n. 1

Scala 1:100

LOTTO 1 - Bene 1

PIANTA PIANO SECONDO

scala 1/100

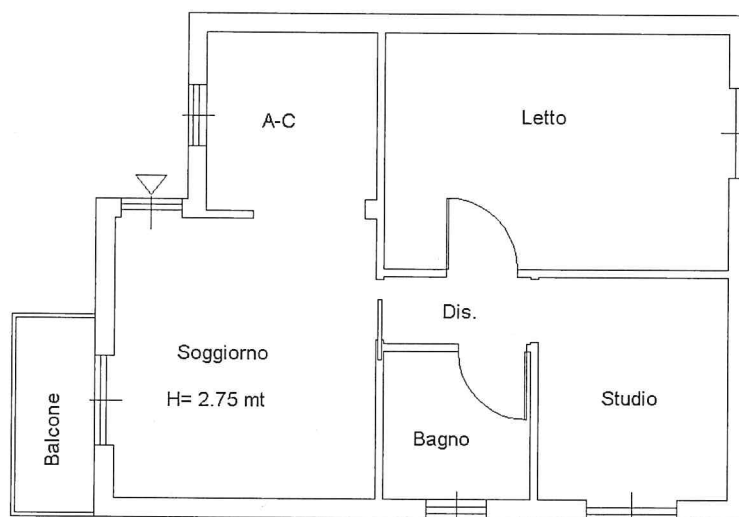

NORD

Catasto dei Fabbricati - Situazione al 02/12/2022 - Comune di CAVE(C390) - < Foglio 5 Particella 1530 Subalterno 7 >
VIA VALLE ONICA n. SC Piano 2

Agenzia del Territorio
CATASTO FABBRICATI
Ufficio Provinciale di
Roma

Dichiarazione protocollo n. RM0609032 del 06/05/2009

Planimetria di u.i.u. in Comune di Cave

Via Valle Onica

civ. SC

Identificativi Catastali:

Sezione:

Foglio: 5

Particella: 1530

Subalterno: 16

Compilata da:
Bianchi Carlo

Iscritto all'albo:
Geometri

Prov. Roma

N. 8159

Scheda n. 1

Scala 1:100

PIANTA PIANO S1
scala 1/100

LOTTO 1 - Bene 2

Posto Auto

NORD

Catasto dei Fabbricati - Situazione al 02/12/2022 - Comune di CAVE (C390) - < Foglio 5 Particella 1530 Subalterno 16 >
VIA VALLE ONICA n. SC Piano S1

Agenzia del Territorio
CATASTO FABBRICATI
Ufficio Provinciale di
Roma

Dichiarazione protocollo n. RM0609032 del 06/05/2009

Planimetria di u.i.u. in Comune di Cave

Via Valle Onica

civ. SC

Identificativi Catastali:

Sezione:

Foglio: 5

Particella: 1530

Subalterno: 5

Compilata da:
Bianchi Carlo

Iscritto all'albo:
Geometri

Prov. Roma

N. 8159

Scheda n. 1

Scala 1:100

PIANTA PIANO PRIMO
scala 1/100

LOTTO 2 - Bene 3



NORD

Catasto dei Fabbricati - Simulazione al 02/12/2022 - Comune di CAVE (C390) - < Foglio 5 Particella 1530 Subalterno 5 >
VIA VALLE ONICA n. SC Piano 1


Agenzia del Territorio
CATASTO FABBRICATI
Ufficio Provinciale di
Roma

Dichiarazione protocollo n. RM0609032 del 06/05/2009	
Planimetria di u.i.u. in Comune di Cave	
Via Valle Onica civ. SC	
Identificativi Catastali:	Compilata da:
Sezione:	Bianchi Carlo
Foglio: 5	Iscritto all'albo:
Particella: 1530	Geometri
Subalterno: 14	Prov. Roma N. 8159

Scheda n. 1 Scala 1:100

LOTTO 2 - Bene 4

PIANTA PIANO S1
scala 1/100

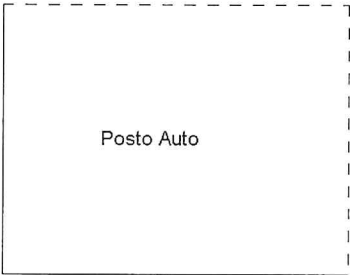

Catasto dei Fabbricati - Situazione al 02/12/2022 - Comune di CAVE(C390) - < Foglio 5 Particella 1530 Subalterno 14 >
VIA VALLE ONICA n. SC Piano S1

Agenzia del Territorio
CATASTO FABBRICATI
Ufficio Provinciale di
Roma

Dichiarazione protocollo n. RM0609032 del 06/05/2009

Planimetria di u.i.u. in Comune di Cave

Via Valle Onica

civ. SC

Identificativi Catastali:

Sezione:

Foglio: 5

Particella: 1530

Subalterno: 6

Compilata da:

Bianchi Carlo

Iscritto all'albo:

Geometri

Prov. Roma

N. 8159


Scheda n. 1

Scala 1:100

LOTTO 3 - Bene 5

PIANTA PIANO SECONDO

scala 1/100

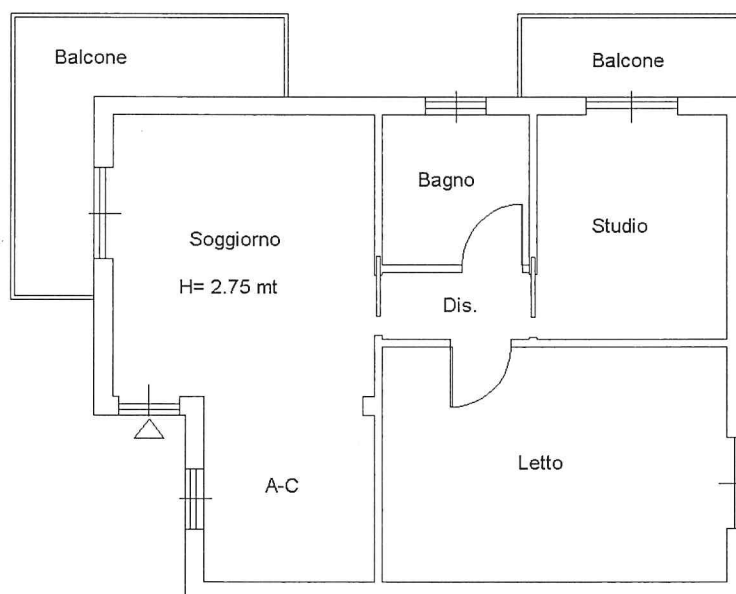

NORD

Catasto dei Fabbricati - Situazione al 02/12/2022 - Comune di CAVE (C390) - < Foglio 5 Particella 1530 Subalterno 6 >
VIA VALLE ONICA n. SC Piano 2


Agenzia del Territorio
CATASTO FABBRICATI
Ufficio Provinciale di
Roma

Dichiarazione protocollo n. RM0609032 del 06/05/2009	
Planimetria di u.i.u. in Comune di Cave	
Via Valle Onica civ. SC	
Identificativi Catastali:	Compilata da:
Sezione:	Bianchi Carlo
Foglio: 5	Iscritto all'albo:
Particella: 1530	Geometri
Subalterno: 15	Prov. Roma N. 8159

Scheda n. 1 Scala 1:100

LOTTO 3 - Bene 6

PIANTA PIANO S1
scala 1/100

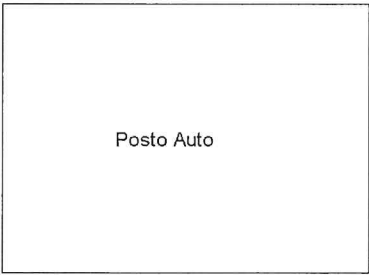


NORD


Catasto dei Fabbricati - Situazione al 02/12/2022 - Comune di CAVE (C390) - < Foglio 5 Particella 1530 Subalterno 15 >
VIA VALLE ONICA n. SC Piano S1

Agenzia del Territorio		ELABORATO PLANIMETRICO		Iscritto all'albo: Geometri		Prov. Roma		N. 8159	
CATASTO FABBRICATI		Comune di Cave		Sezione: Foglio: 5		Particella: 1530		del 06/05/2009	
Ufficio provinciale di Roma		Dimostrazione grafica dei subalterni		Tipo Mappale n. 424386		del 27/03/2009		Scala 1 : 500	


PIANTA PIANO SEMINTERRATO
scala 1/500

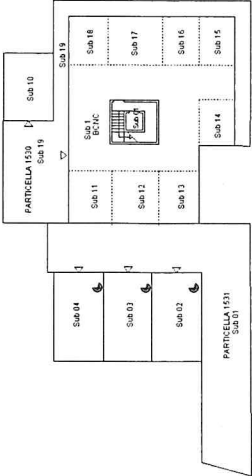


PIANTA PIANO PRIMO
scala 1/500

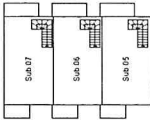


PIANTA PIANO PRIMO
scala 1/500

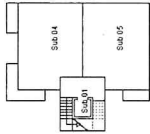


PIANTA PIANO SECONDO
scala 1/500

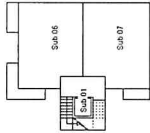

PIANTA PIANO TERZO
scala 1/500

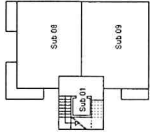

PIANTA PIANO TERRA
scala 1/500

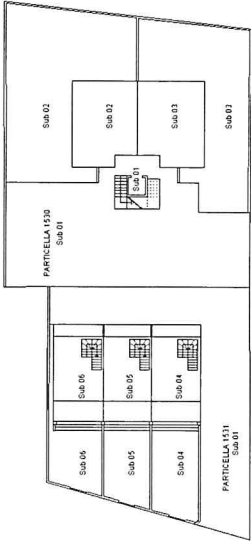

LEGENDA

- P.LLA 1530 SUB.1: BCNC AI S.2-3-4-5-6-7-8-9-10-11-12-13-14-15-16-17-18-19;
P.LLA 1530 SUB.2: APPARTAMENTO E CORTE AL PIANO TERRA;
P.LLA 1530 SUB.3: APPARTAMENTO E CORTE AL PIANO TERRA;
P.LLA 1530 SUB.4: APPARTAMENTO AL PIANO PRIMO;
P.LLA 1530 SUB.5: APPARTAMENTO AL PIANO PRIMO;
P.LLA 1530 SUB.6: APPARTAMENTO AL PIANO SECONDO;
P.LLA 1530 SUB.7: APPARTAMENTO AL PIANO SECONDO;
P.LLA 1530 SUB.8: APPARTAMENTO AL PIANO TERZO;
P.LLA 1530 SUB.9: APPARTAMENTO AL PIANO TERZO;
P.LLA 1530 SUB.10: LOCALE CONDOMINIALE;
P.LLA 1530 SUB.11: POSTO AUTO AL PIANO S1;
P.LLA 1530 SUB.12: POSTO AUTO AL PIANO S1;
P.LLA 1530 SUB.13: POSTO AUTO AL PIANO S1;
P.LLA 1530 SUB.14: POSTO AUTO AL PIANO S1;
P.LLA 1530 SUB.15: POSTO AUTO AL PIANO S1;
P.LLA 1530 SUB.16: POSTO AUTO AL PIANO S1;
P.LLA 1530 SUB.17: POSTO AUTO AL PIANO S1;
P.LLA 1530 SUB.18: POSTO AUTO AL PIANO S1;
P.LLA 1530 SUB.19: BCNC AL PIANO S1;
P.LLA 1531 SUB.1: BCNC AI SUB. 2-3-4-5-6;
P.LLA 1531 SUB.2: GARAGE AL PIANO S1;
P.LLA 1531 SUB.3: GARAGE AL PIANO S1;
P.LLA 1531 SUB.4: GARAGE AL PIANO S1;
P.LLA 1531 SUB.5: APPARTAMENTO AL PIANO T-1;
P.LLA 1531 SUB.6: APPARTAMENTO AL PIANO T-1;
P.LLA 1531 SUB.7: APPARTAMENTO AL PIANO T-1;