


**Agenzia del Territorio
CATASTO FABBRICATI
Ufficio Provinciale di
Roma**

Dichiarazione protocollo n. _____ del _____	
Planimetria di u.i.u. in Comune di Marino	
Via Cairoli _____ civ. 51	
Identificativi Catastali:	Compilata da:
Sezione:	
Foglio:	
Particella:	
Subalterno:	


Scheda n. 1 Scala 1:200

Comune di Marino

Garage
int. n. 4

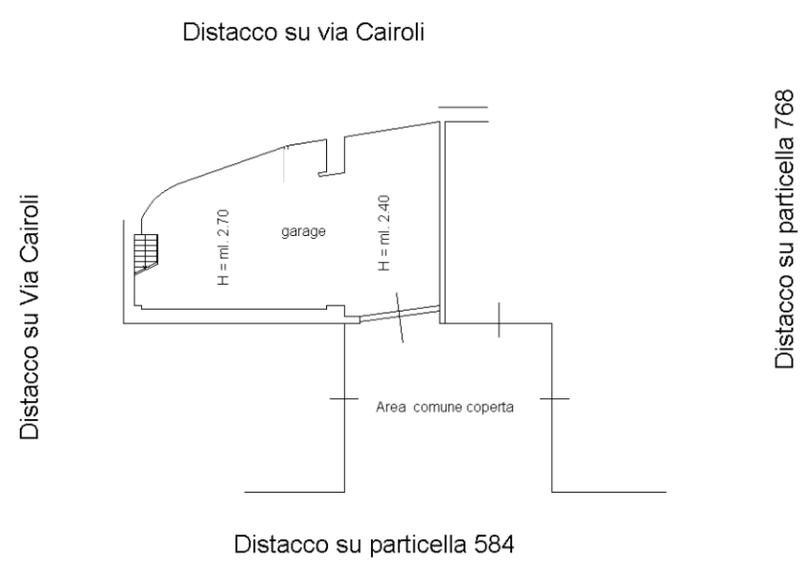

Pianta piano seminterrato

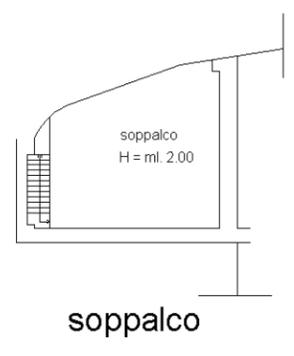

Nord



10 metri