

**Agenzia del Territorio  
CATASTO FABBRICATI  
Ufficio Provinciale di  
Firenze**

Dichiarazione protocollo n. FI0278290 del 05/10/2010

Planimetria di u.i.u. in Comune di Campi Bisenzio

Via Giosue' Carducci

civ. 12

Identificativi Catastali:

Sezione:

Foglio: 11

Particella: 740

Subalterno: 35

Compilata da:  
Baffoni Fabio

Iscritto all'albo:  
Geometri

Prov. Prato

N. 845


Scheda n. 1

Scala 1:200

### PIANTA PIANO SECONDO

H = 2.70

LATO VIA CARDUCCI

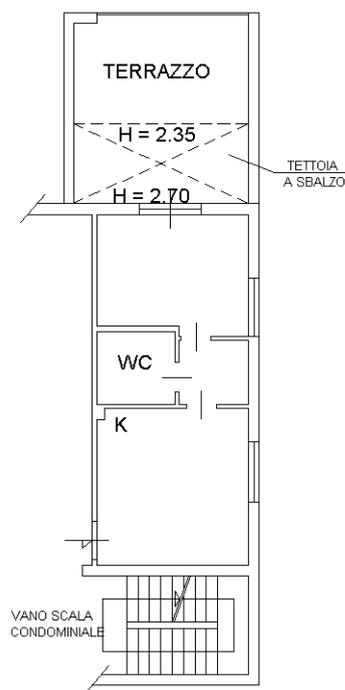

Ultima planimetria in atti

Data: 19/02/2018 - n. T356246 - Richiedente: PCEFNC80C04G371Q

Totale schede: 1 - Formato di acquisizione: A4(210x297) - Formato stampa richiesto: A4(210x297)

Catasto dei Fabbricati - Situazione al 19/02/2018 - Comune di CAMPI BIENZIO (B507) - < Foglio: 11 - Particella: 740 - Subalterno: 35 >  
VIA GIOSUE' CARDUCCI n. 12 piano: 2;