




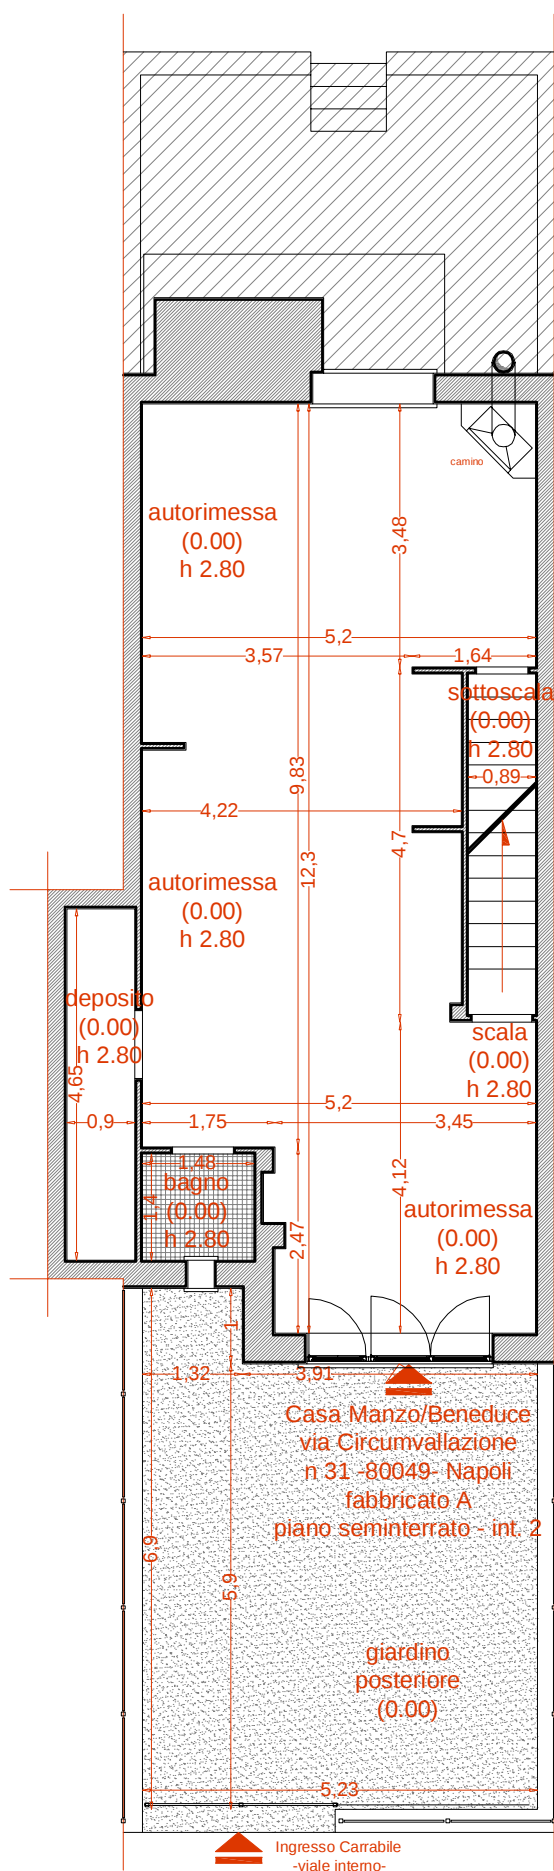

Pianta Piano Seminterrato  
- pianta post operam -  
- scala 1:100 -

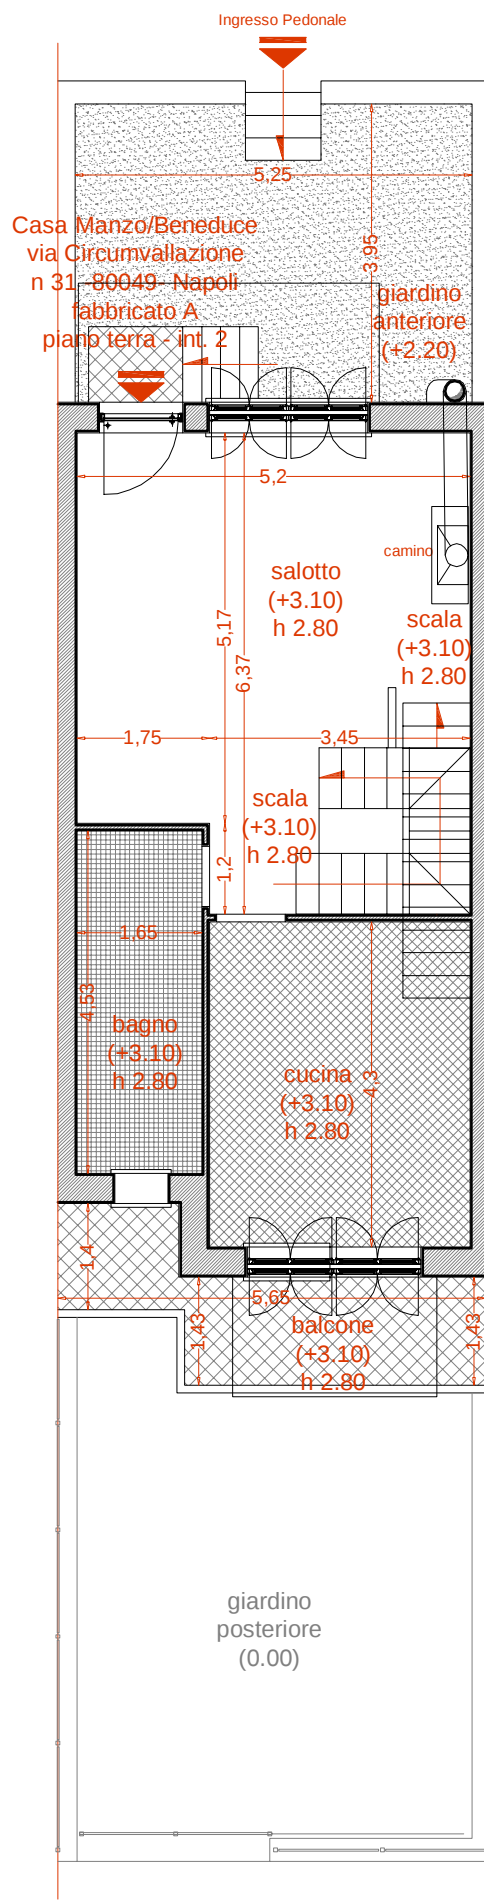

Pianta Piano Rialzato  
- pianta post operam -  
- scala 1:100 -

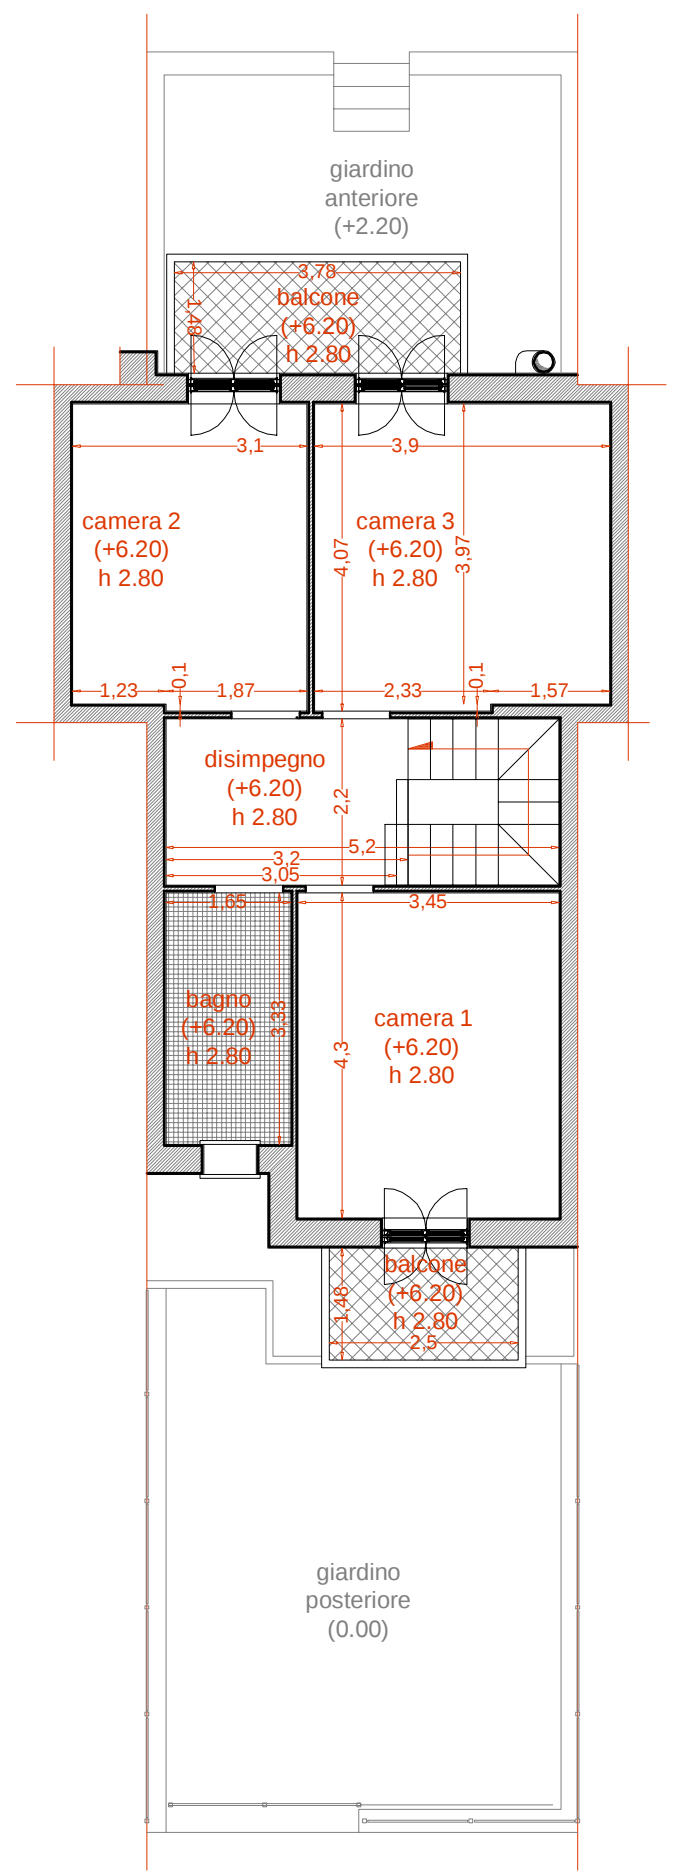

Pianta Piano Primo  
- pianta post operam -  
- scala 1:100 -