

Agenzia delle Entrate
CATASTO FABBRICATI
Ufficio Provinciale di
Catania

Dichiarazione protocollo n. CT0080685 del 28/06/2023

Comune di Catania

Via Monsignore Ventimiglia

civ. 145

Identificativi Catastali:

Sezione:

Foglio: 69

Particella: 7351

Subalterno: 60

Compilata da:
Borzi SalvatoreIscritto all'albo:
Architetti


Prov. Catania

- N. 1902

Planimetria

Scheda n. 1

Scala 1:200

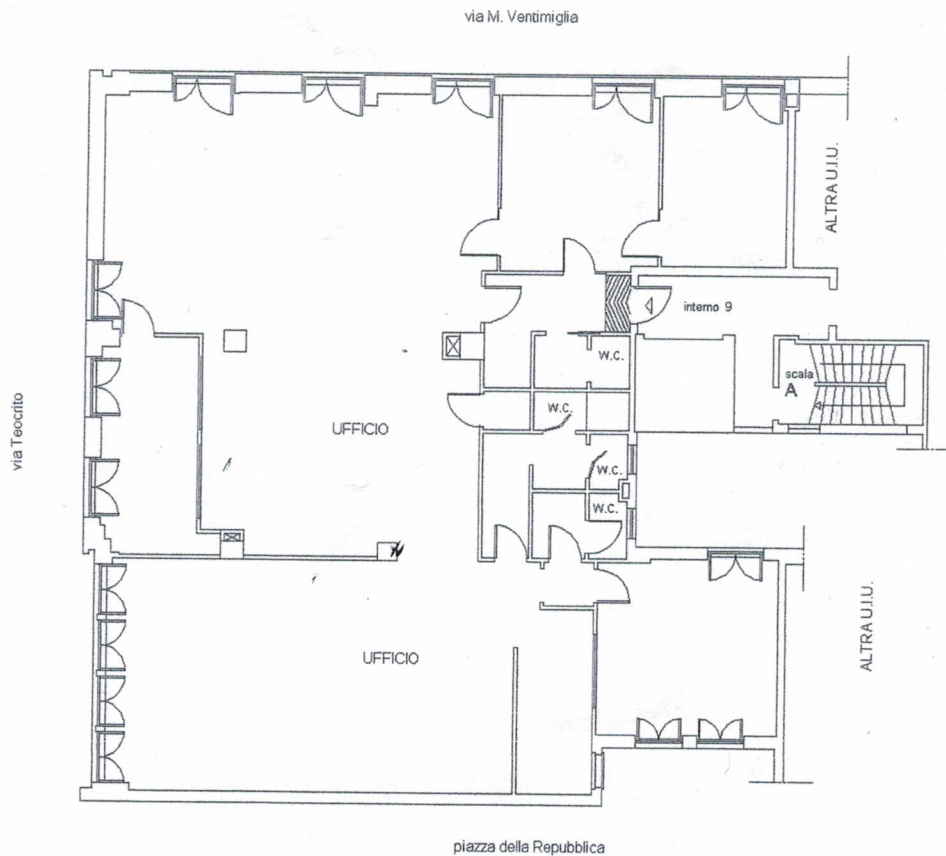

PIANTA PIANO QUINTO

h=3.00

