

Agenzia del Territorio
CATASTO FABBRICATI
Ufficio Provinciale di
Ragusa

Dichiarazione protocollo n. del

Planimetria di u.i.u. in Comune di Scicli

Contrada Palo Rosso

civ. SNC

Identificativi Catastali:

Sezione:

Foglio: 97

Particella: 769

Subalterno: 1

Compilata da:

Minauda Armando

Iscritto all'albo:


Architetti

Prov. Ragusa

N. 47

Scheda n. 1

Scala 1:200

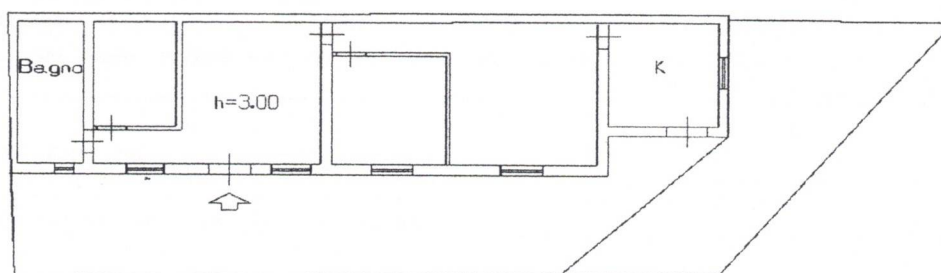

PIANTA PIANO TERRA



[Handwritten signature of Minauda Armando]