



Agenzia del Territorio
CATASTO FABBRICATI
Ufficio Provinciale di
Rovigo

Dichiarazione protocollo n. RO0139657 del 22/11/2010	
Planimetria di u.i.u. in Comune di Lendinara	
Via Sabbioni Centro	civ. 22
Identificativi Catastali:	
Sezione: RP	
Foglio: 8	
Particella: 246	
Subalterno: 10	


Scheda n. 1 Scala 1:200

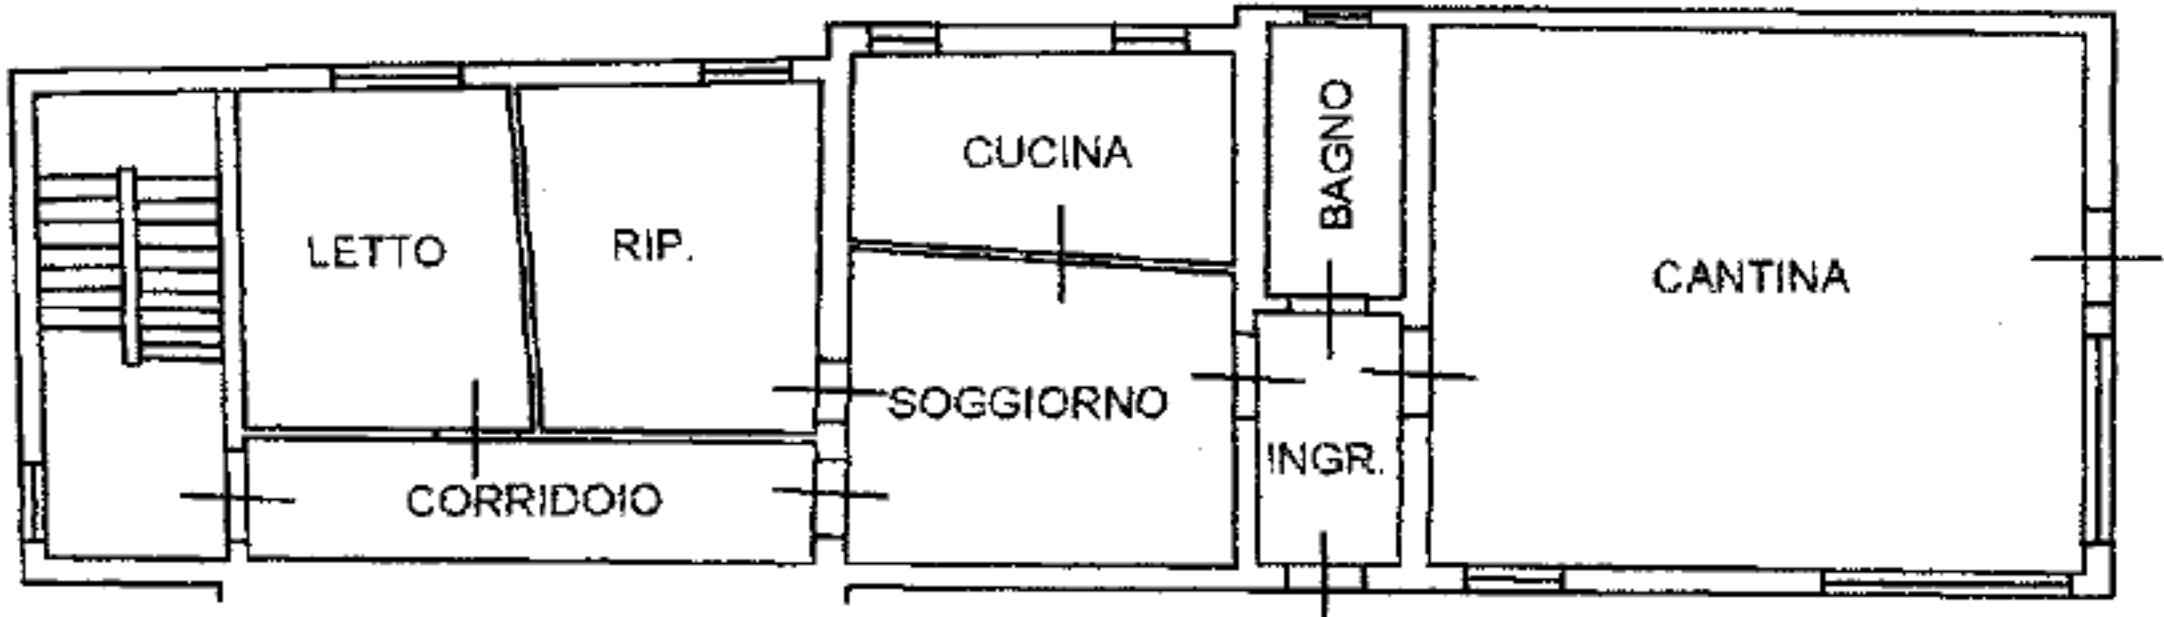

PIANTA PIANO TERRA
scala 1/100
H= 2,71

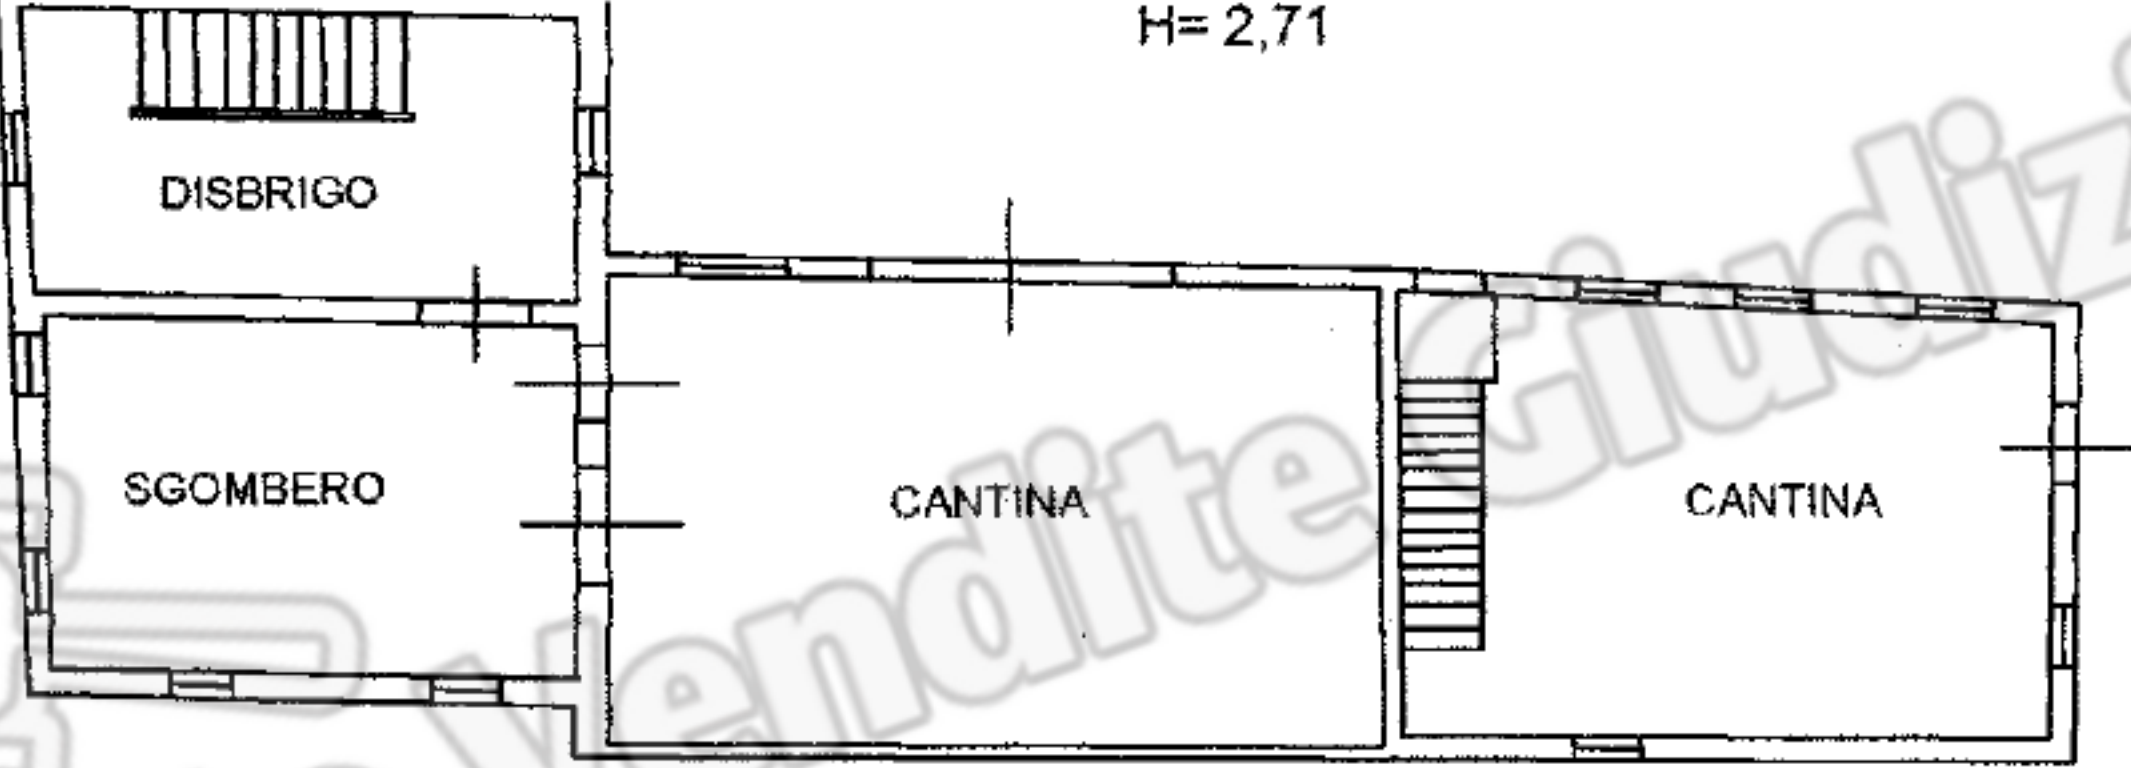

PIANTA PIANO PRIMO
scala 1/100
H= 2,64

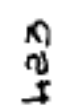


1
 2
Agenzia del Territorio
CATASTO FABBRICATI
Ufficio Provinciale di
Rovigo

Dichiarazione protocollo n. RO0145097 del 07/11/2007	
Planimetria di u.i.u. in Comune di Lendinara	
Via Sabbioni Centro	civ. 22
Identificativi Catastali:	
Sezione: RP	
Foglio: 8	
Particella: 246	
Subalterno: 9	

Scheda n. 1 Scala 1:200

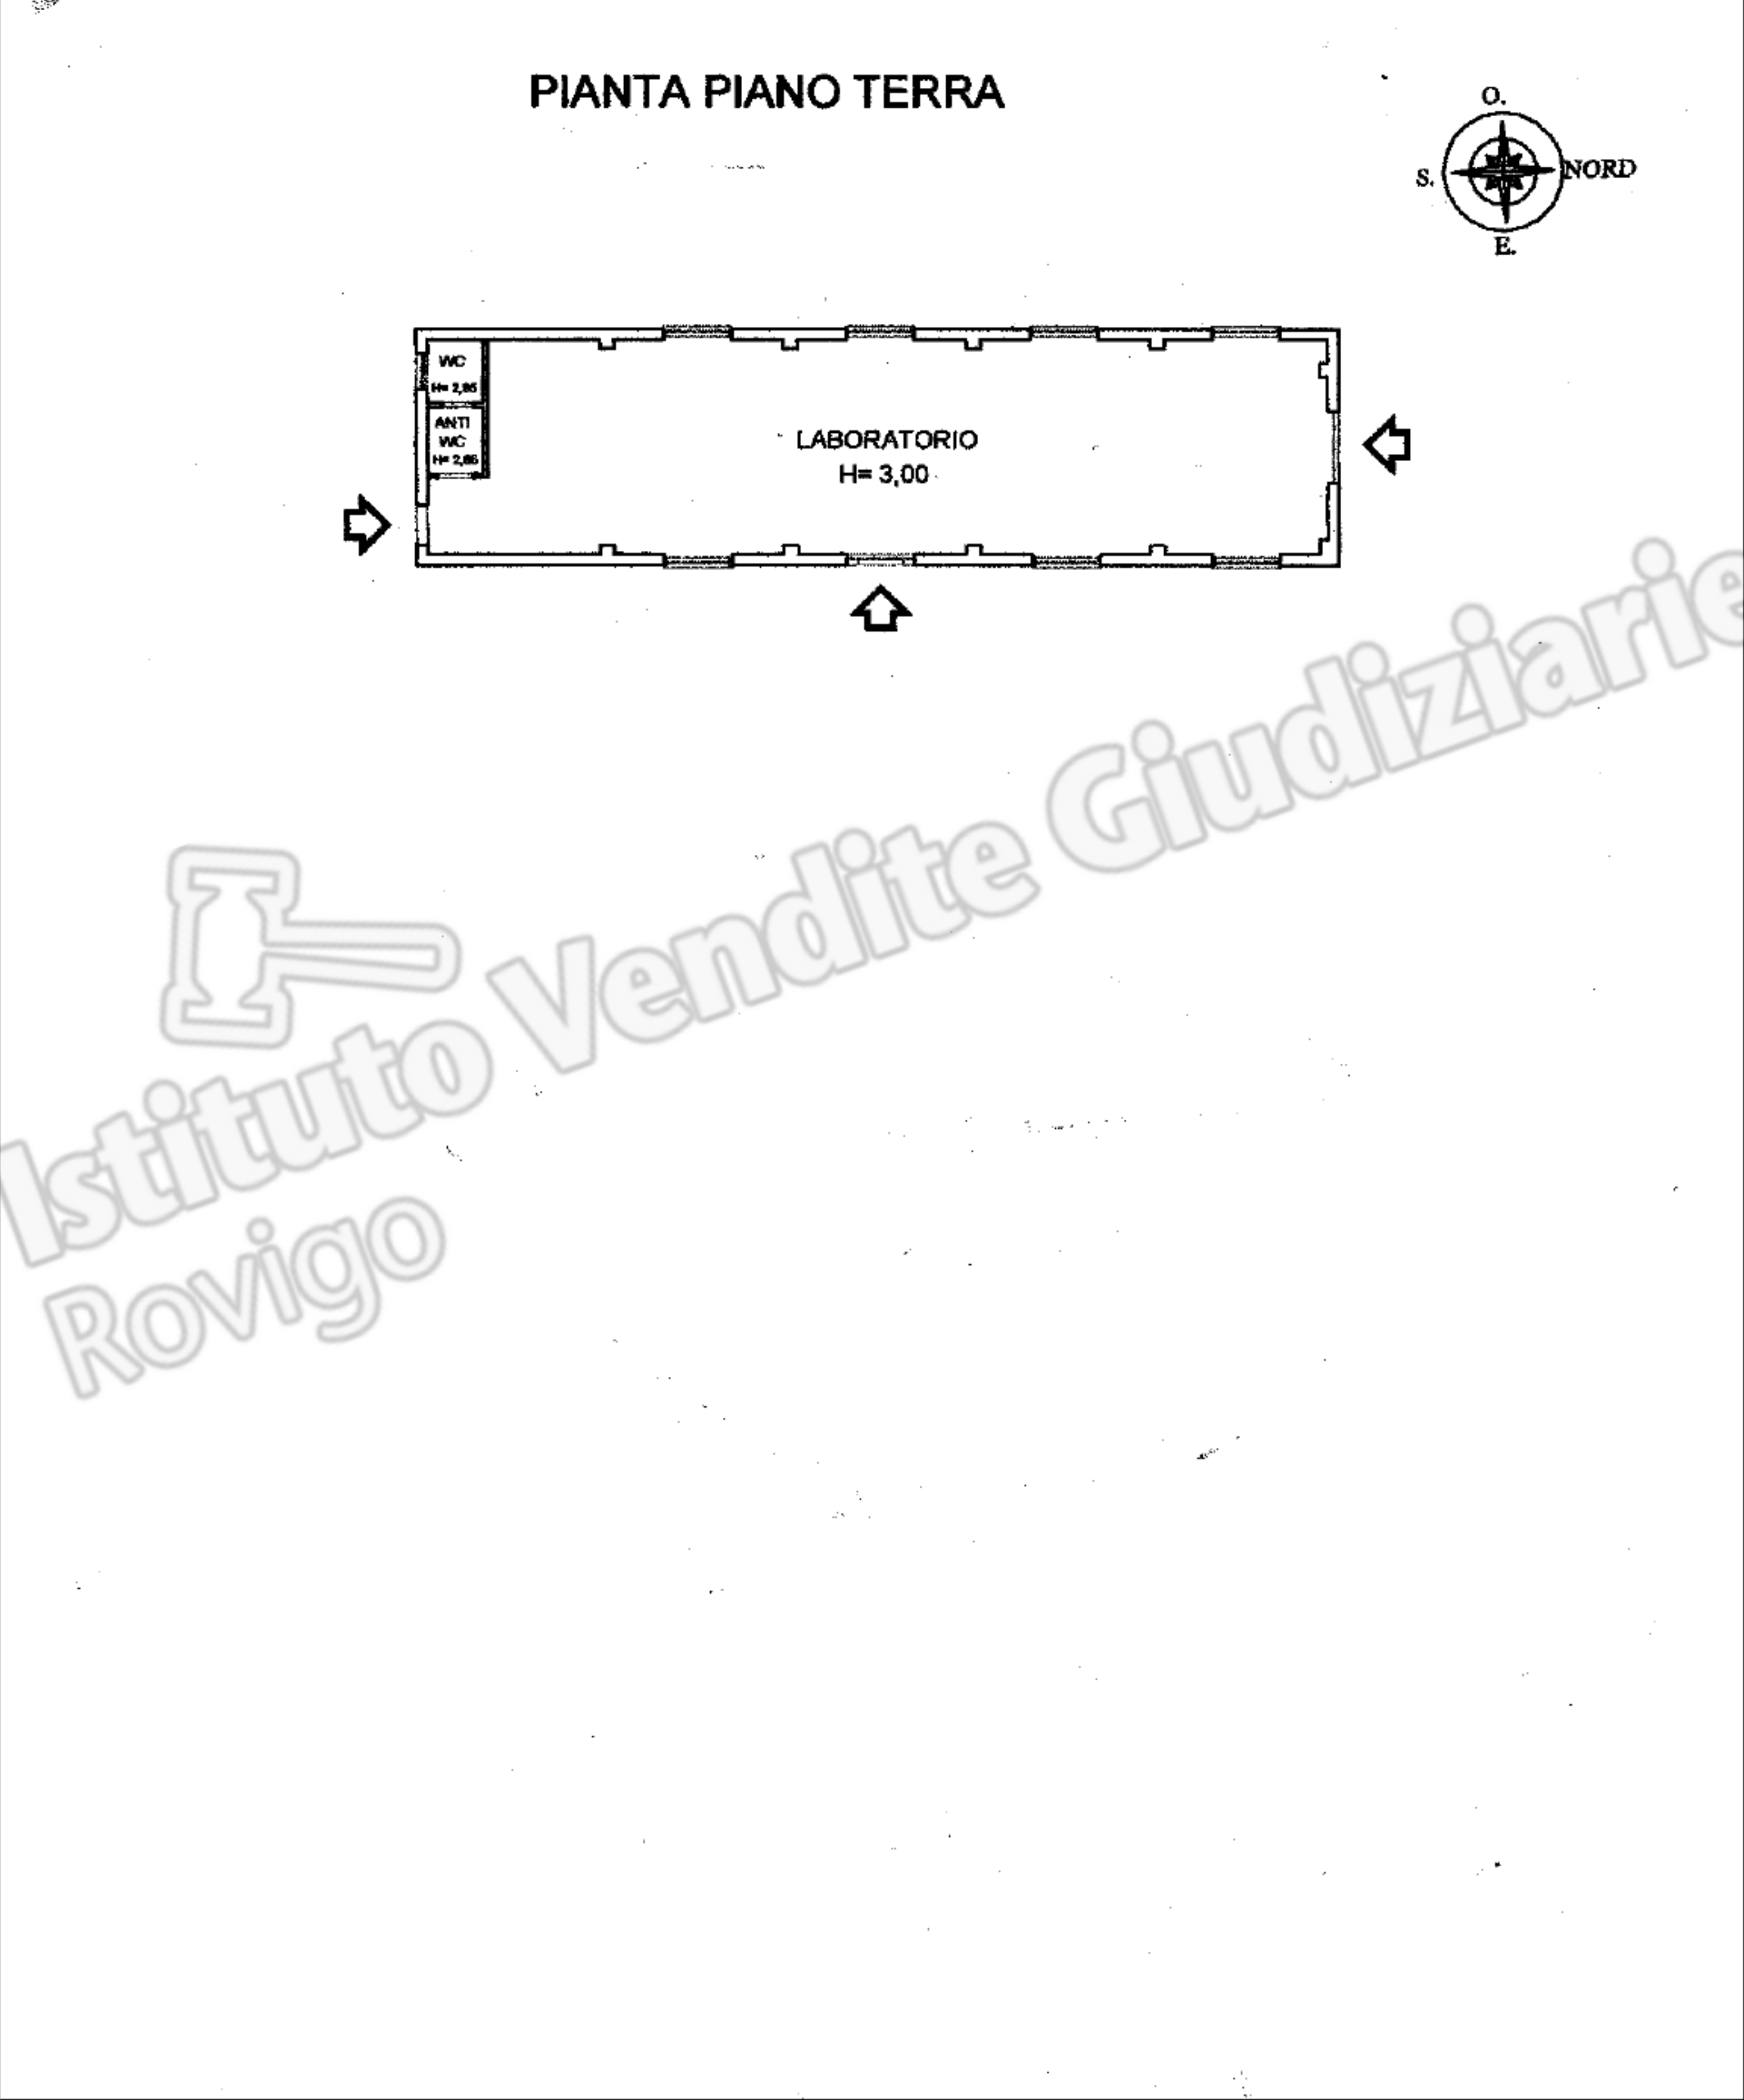

ACCERTAMENTO DELLA PROPRIETÀ IMMOBILIARE URBANA ELENCO DEI SUBALTERNI ASSEGNATI

Comune	Sezione	Foglio	Particella	Tipo mappale	del:
LENDINARA	RP	8	246		

Sub	UBICAZIONE via/piazza	n.civ	Piani	Scala	Int	DESCRIZIONE
2	via sabbioni centro	22	T			GARAGE
7						SOPPRESSO
8	via sabbioni centro	22	T			BENE COMUNE NON CENSIBILE AI SUB 2 - 9 - 10
9	via sabbioni centro	22	T			LABORATORIO PER ARTI E MESTIERI
10	via sabbioni centro	22	T-1			ABITAZIONE DI TIPO ECONOMICO

Visura telematica

Istituto Vendite Giudiziarie
Rovigo




ELABORATO PLANIMETRICO

Agenzia del Territorio
CATASTO FABBRICATI
Ufficio Provinciale di
Rovigo

Comune di Lendinara	Protocollo n. RO0145097 del 07/11/2007
Sezione: RP Foglio: 8 Particella: 246	Tipo Mappale n. del
Dimostrazione grafica dei subalterni	Scala 1 : 500

PIANO TERRA

PIANO PRIMO

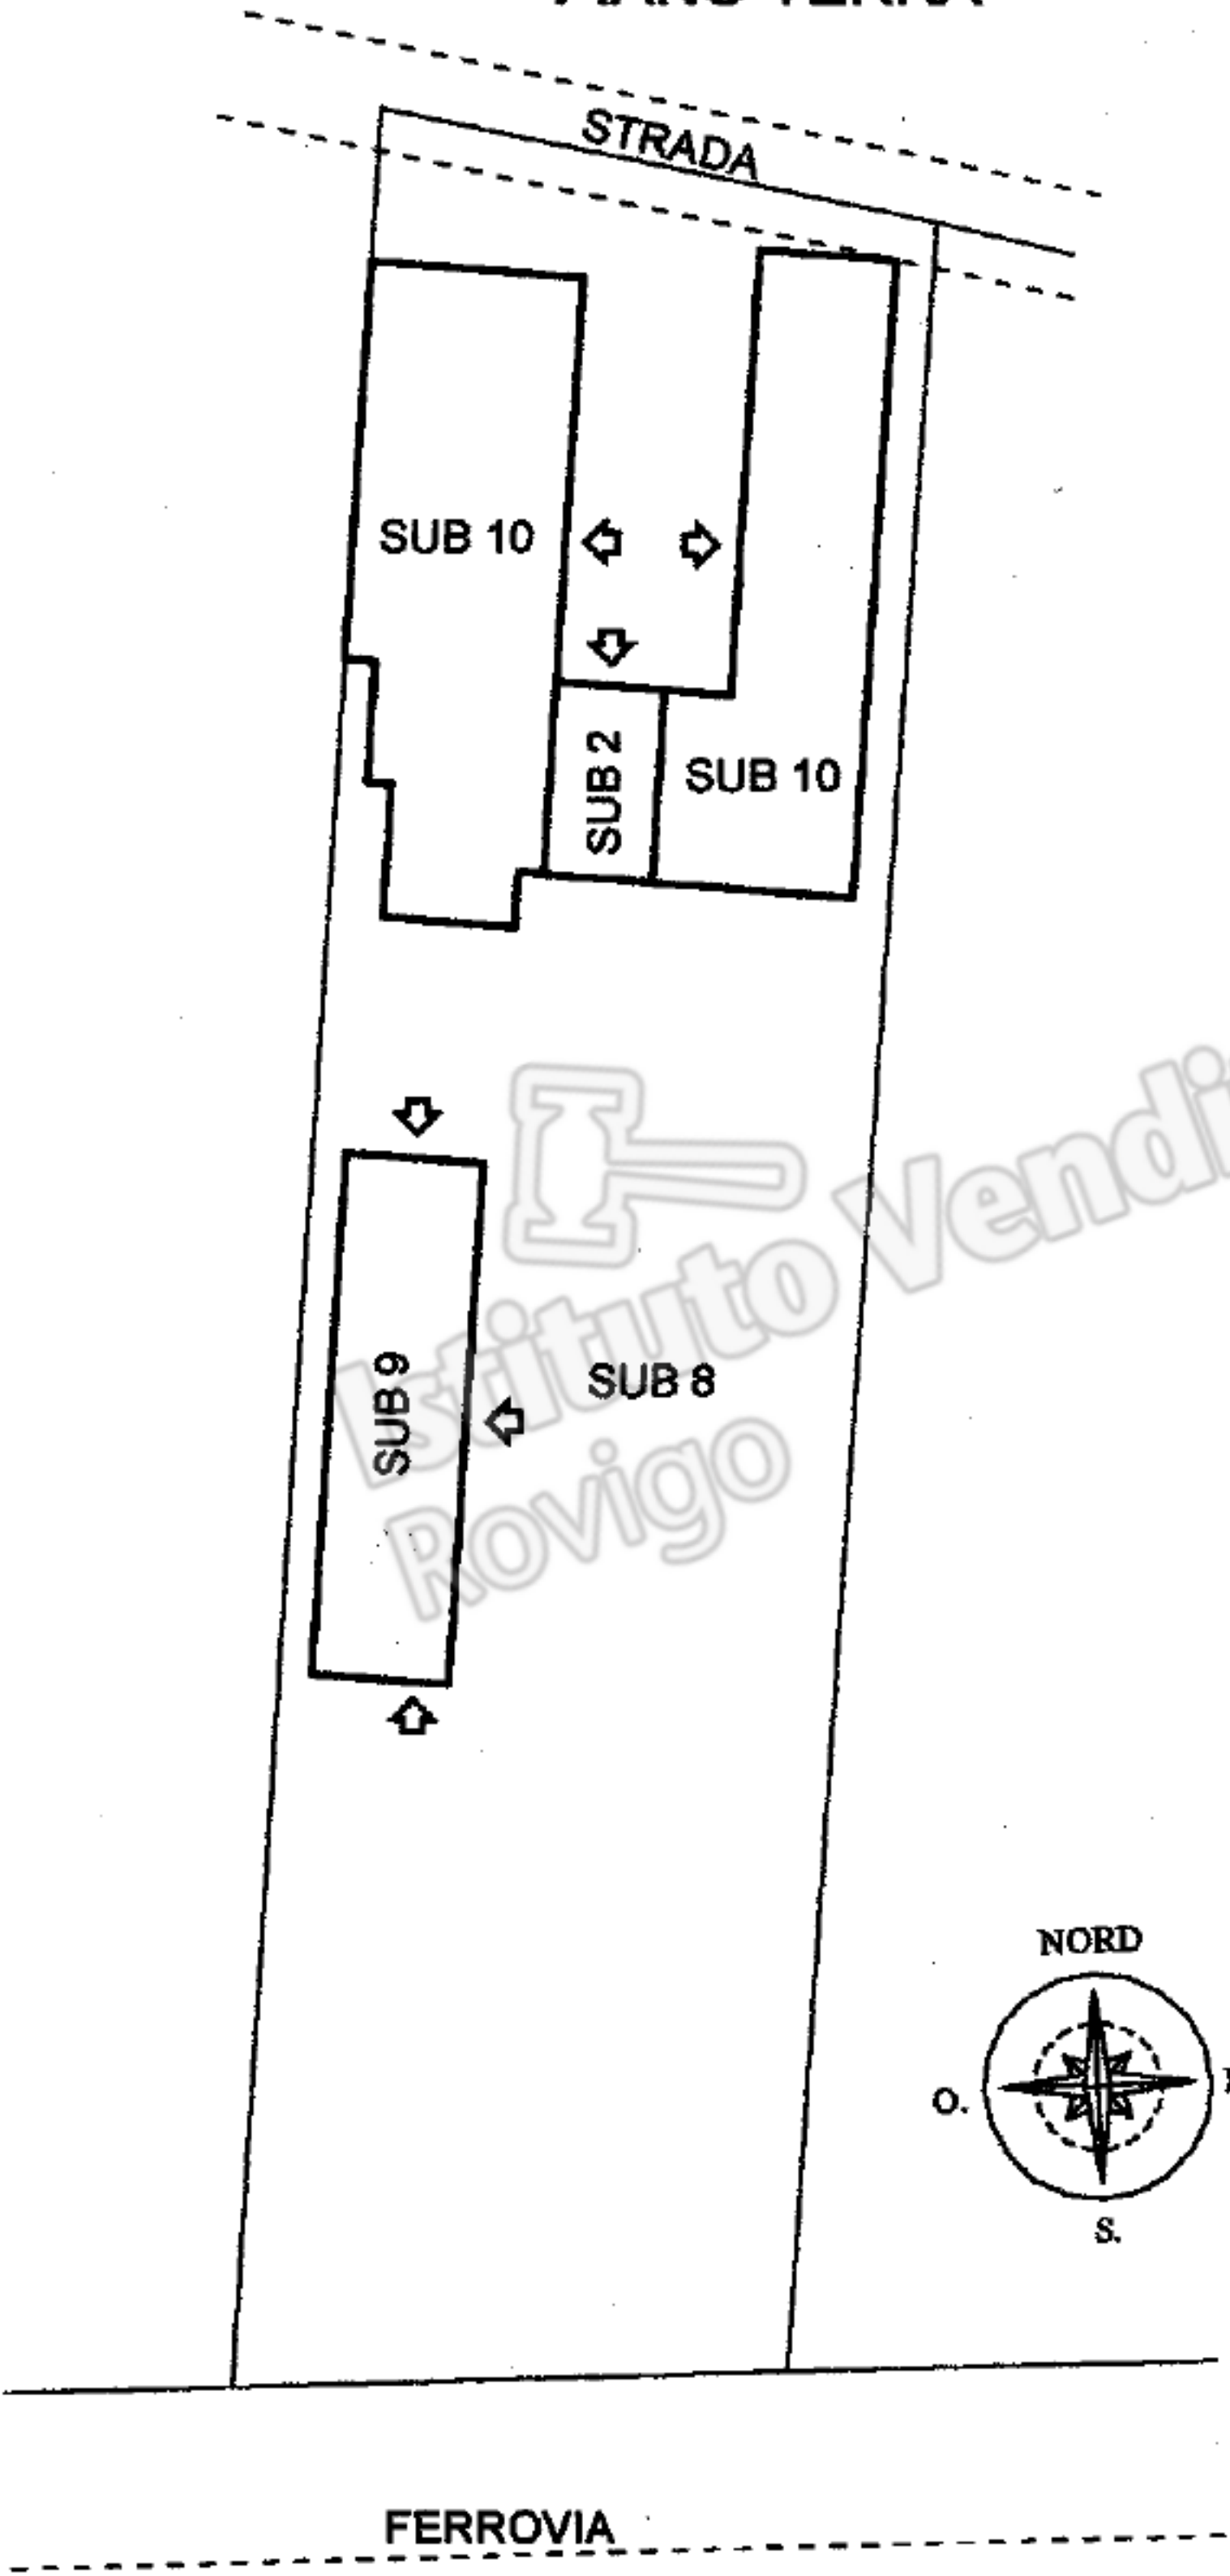

Ultima planimetria in atti

