


**Agenzia del Territorio
CATASTO FABBRICATI
Ufficio Provinciale di
Roma**

Dichiarazione protocollo n. RM0737187 del 16/06/2011	
Planimetria di u.i.u. in Comune di Riano	
Via Del Campo Sportivo civ. SNC	
Identificativi Catastali:	Compilata da: Mariani Maria Antonietta
Sezione:	Iscritto all'albo: Architetti
Foglio: 15	Prov. Roma
Particella: 773	N. 11726
Subalterno: 15	

Scheda n. 1 Scala 1:100

PIANTA PIANO SECONDO
DESTINAZIONE RESIDENZIALE
ALTEZZA 3,00 m

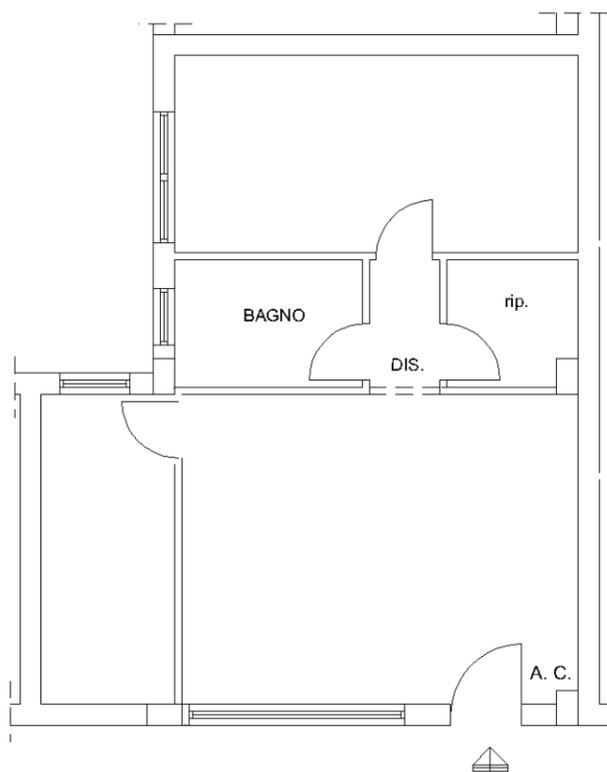

mapa 01

Catasto dei Fabbricati - Situazione al 21/12/2018 - Comune di RIANO (H267) - < Foglio: 15 - Particella: 773 - Subalterno: 15 >
VIA DEL CAMPO SPORTIVO SNC piano: 2 interno: 13 edificio: A;