


civ. 38

N. 9741

Scala 1:100

PIANTA PIANO TERRA  
ABITAZIONE  
H = mt 2.45

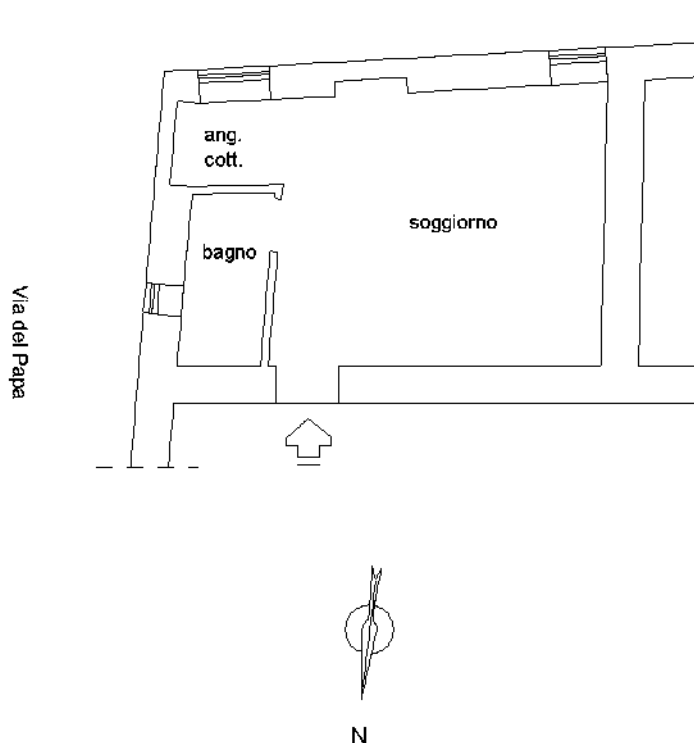

Catasto dei Fabbricati - Situazione al 03/03/2023 - Comune di GENAZZANO (D964) - < Foglio 34 - Particella 106 - Subalterno 3 >  
 Firmato DTTA ONORATA DI PIETRO Da: INFOCAMERE QUALIFIED ELECTRONIC SIGNATURE CA Serial#: 544da

PLANIMETRIA STORICA



MINISTERO DELLE FINANZE

DIREZIONE GENERALE DEL CATASTO E DEI SERVIZI TECNICI ERARIALI

**ACCERTAMENTO GENERALE DELLA PROPRIETA' IMMOBILIARE URBANA**

(R. DECRETO LEGGE 13 APRILE 1939-XVII N°652)

Planimetria degli immobili urbani denunciati con la Scheda N°

Comune GENAZZANO Ditta FRANZESINI GIUSEPPE

Via del Papa N°40 Fu Nicola

Segnare: cognome, nome, paternità del solo primo intestatario

ACCERTAMENTO GENERALE DELLA PROPRIETA' IMMOBILIARE URBANA

(R.D.L. 13 aprile 1939-XVII, n. 652)

COMUNE



di Genazzano

Talloncino di riscontro DELLA

**SCHEDA NUMERO**

**24147023**

AVVERTENZA: Il presente talloncino deve essere incollato a cura del dichiarante sulla planimetria (riproducendo la unità immobiliare denunciata con la presente scheda) da presentare ai sensi dell'articolo 7 del R. D. L. 13 aprile 1939-XVII, n. 652.

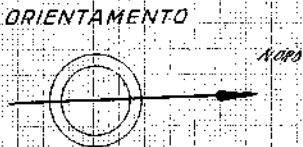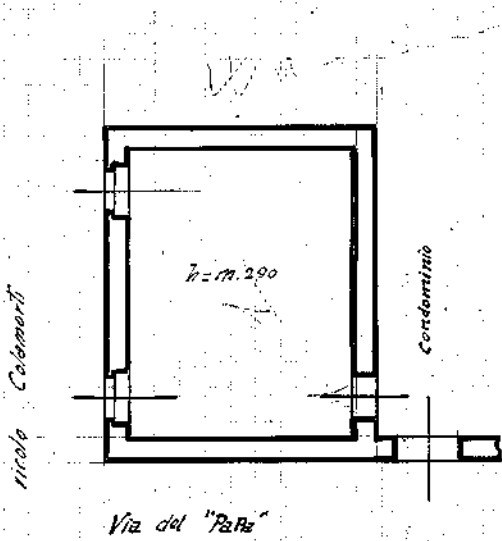

SCALA di 1:100

Compilata da:

Arch. ORZILI GIOVANNI

(titolo, nome e cognome del tecnico)

Iscritto all'Albo degli Architetti della Provincia di Roma

Data 19 GENNAIO 1940 Firma [Signature]

Planimetria non attuale