


Foglio 30 part. 83
Naso

via Diana

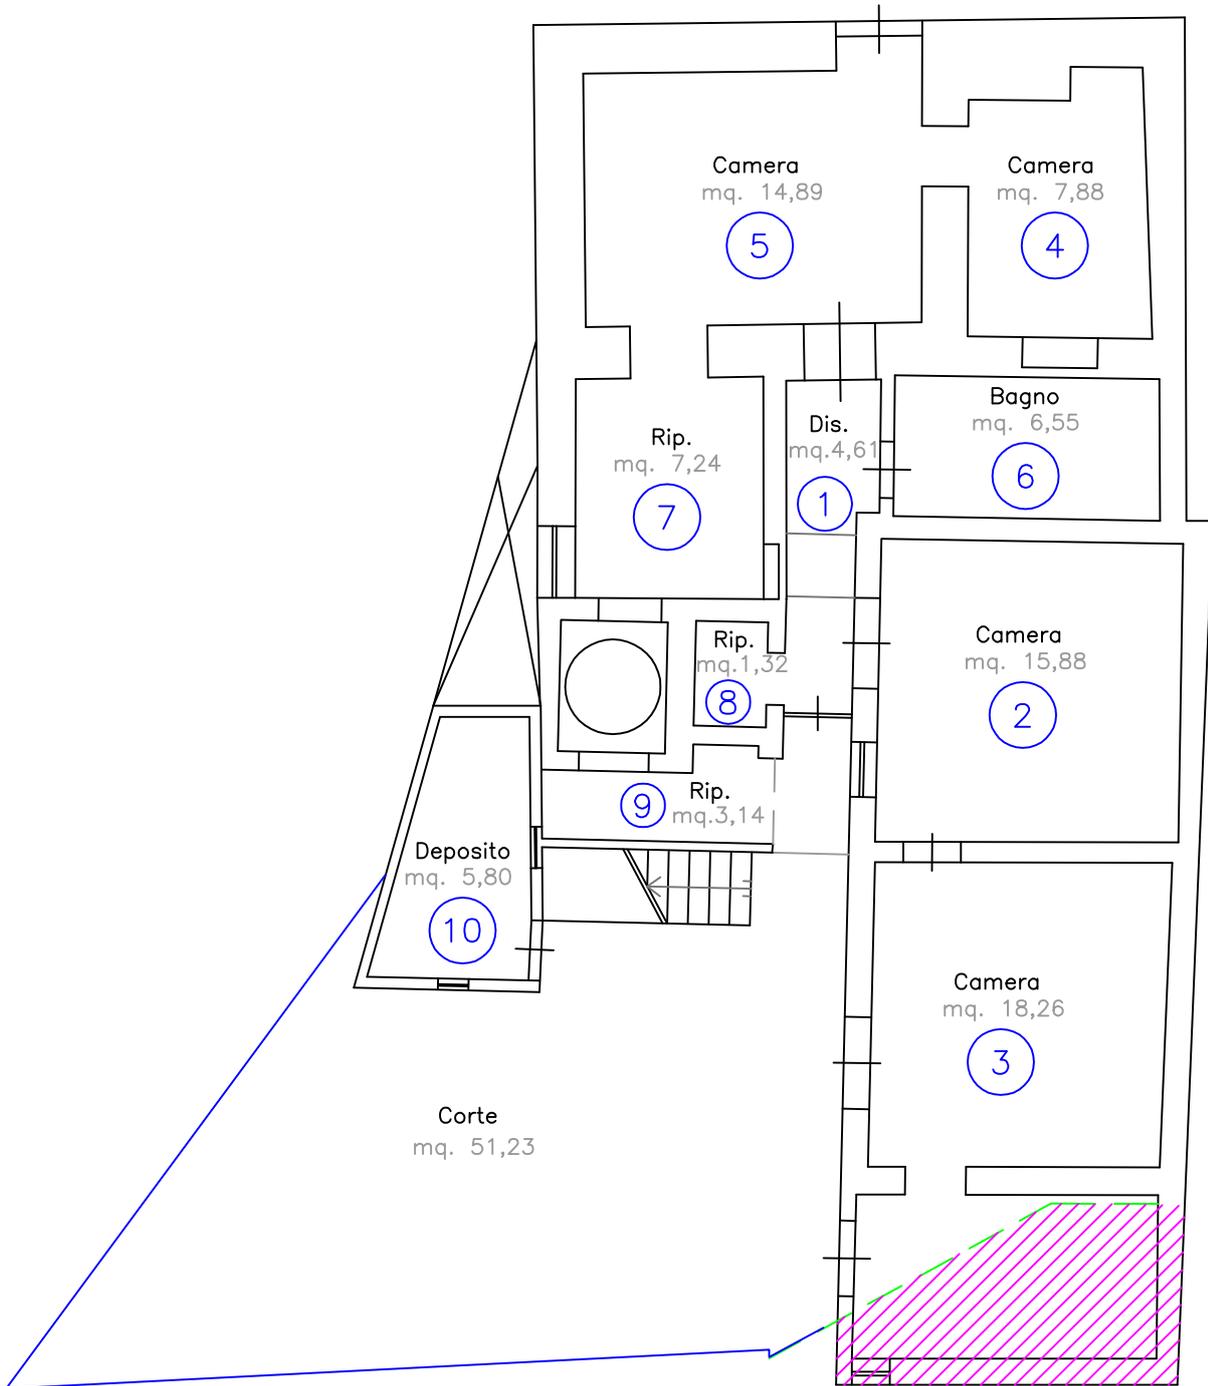


PIANTA PIANO TERRA

 Porzione di fabbricato stralciata perchè ricadente su proprietà di altra ditta



SCALA 1:100

Foglio 30 part. 83
Naso

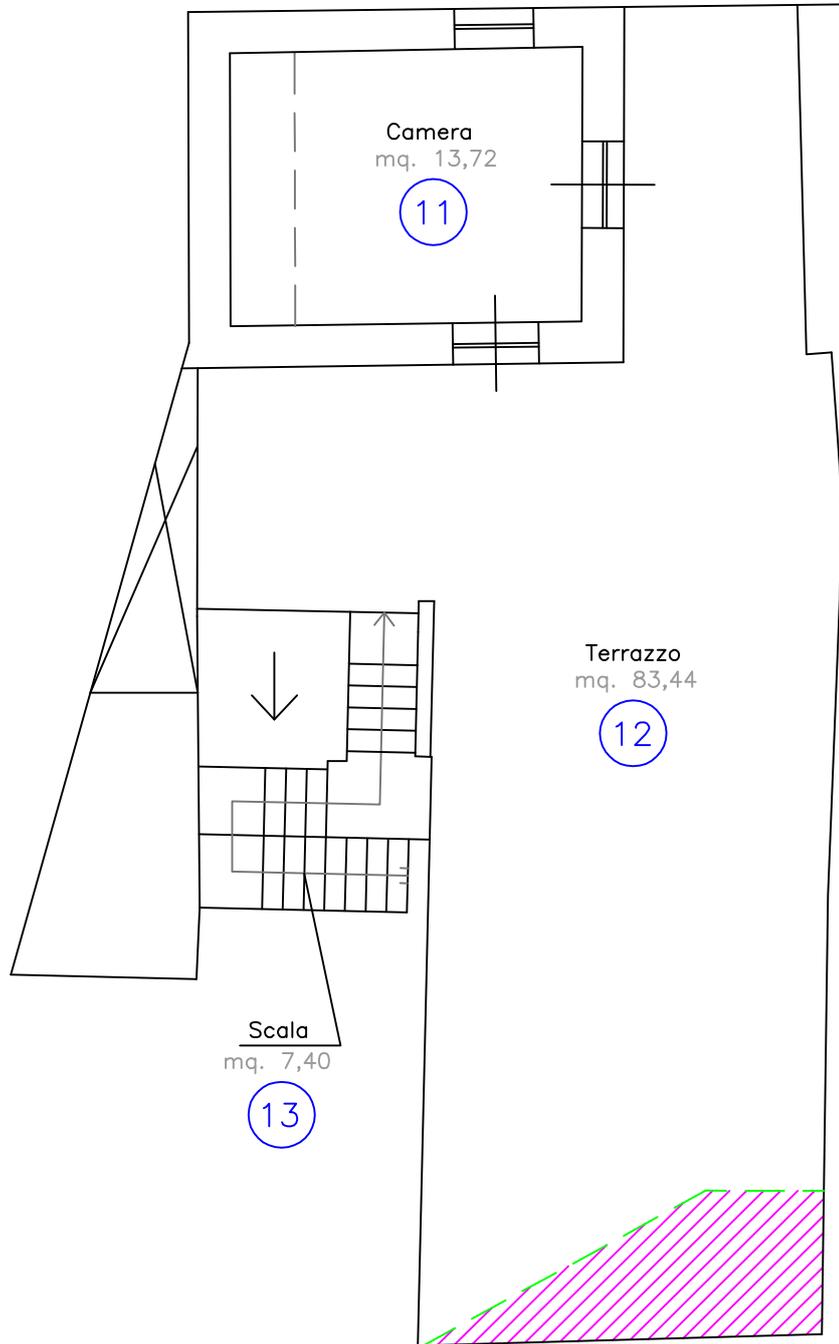

PIANTA PIANO PRIMO



Porzione di fabbricato stralciata perchè
ricadente su proprietà di altra ditta



SCALA 1:100