


MODULARIO
F. Catasto 214




MINISTERO DELLE FINANZE
DIPARTIMENTO DEL TERRITORIO
CATASTO EDILIZIO URBANO (RDL 13-4-1939, N. 652)

MOD. BN (CEU)

Planimetria di u.i.u. in Comune di Lissone via Nazario Sauro civ. 30

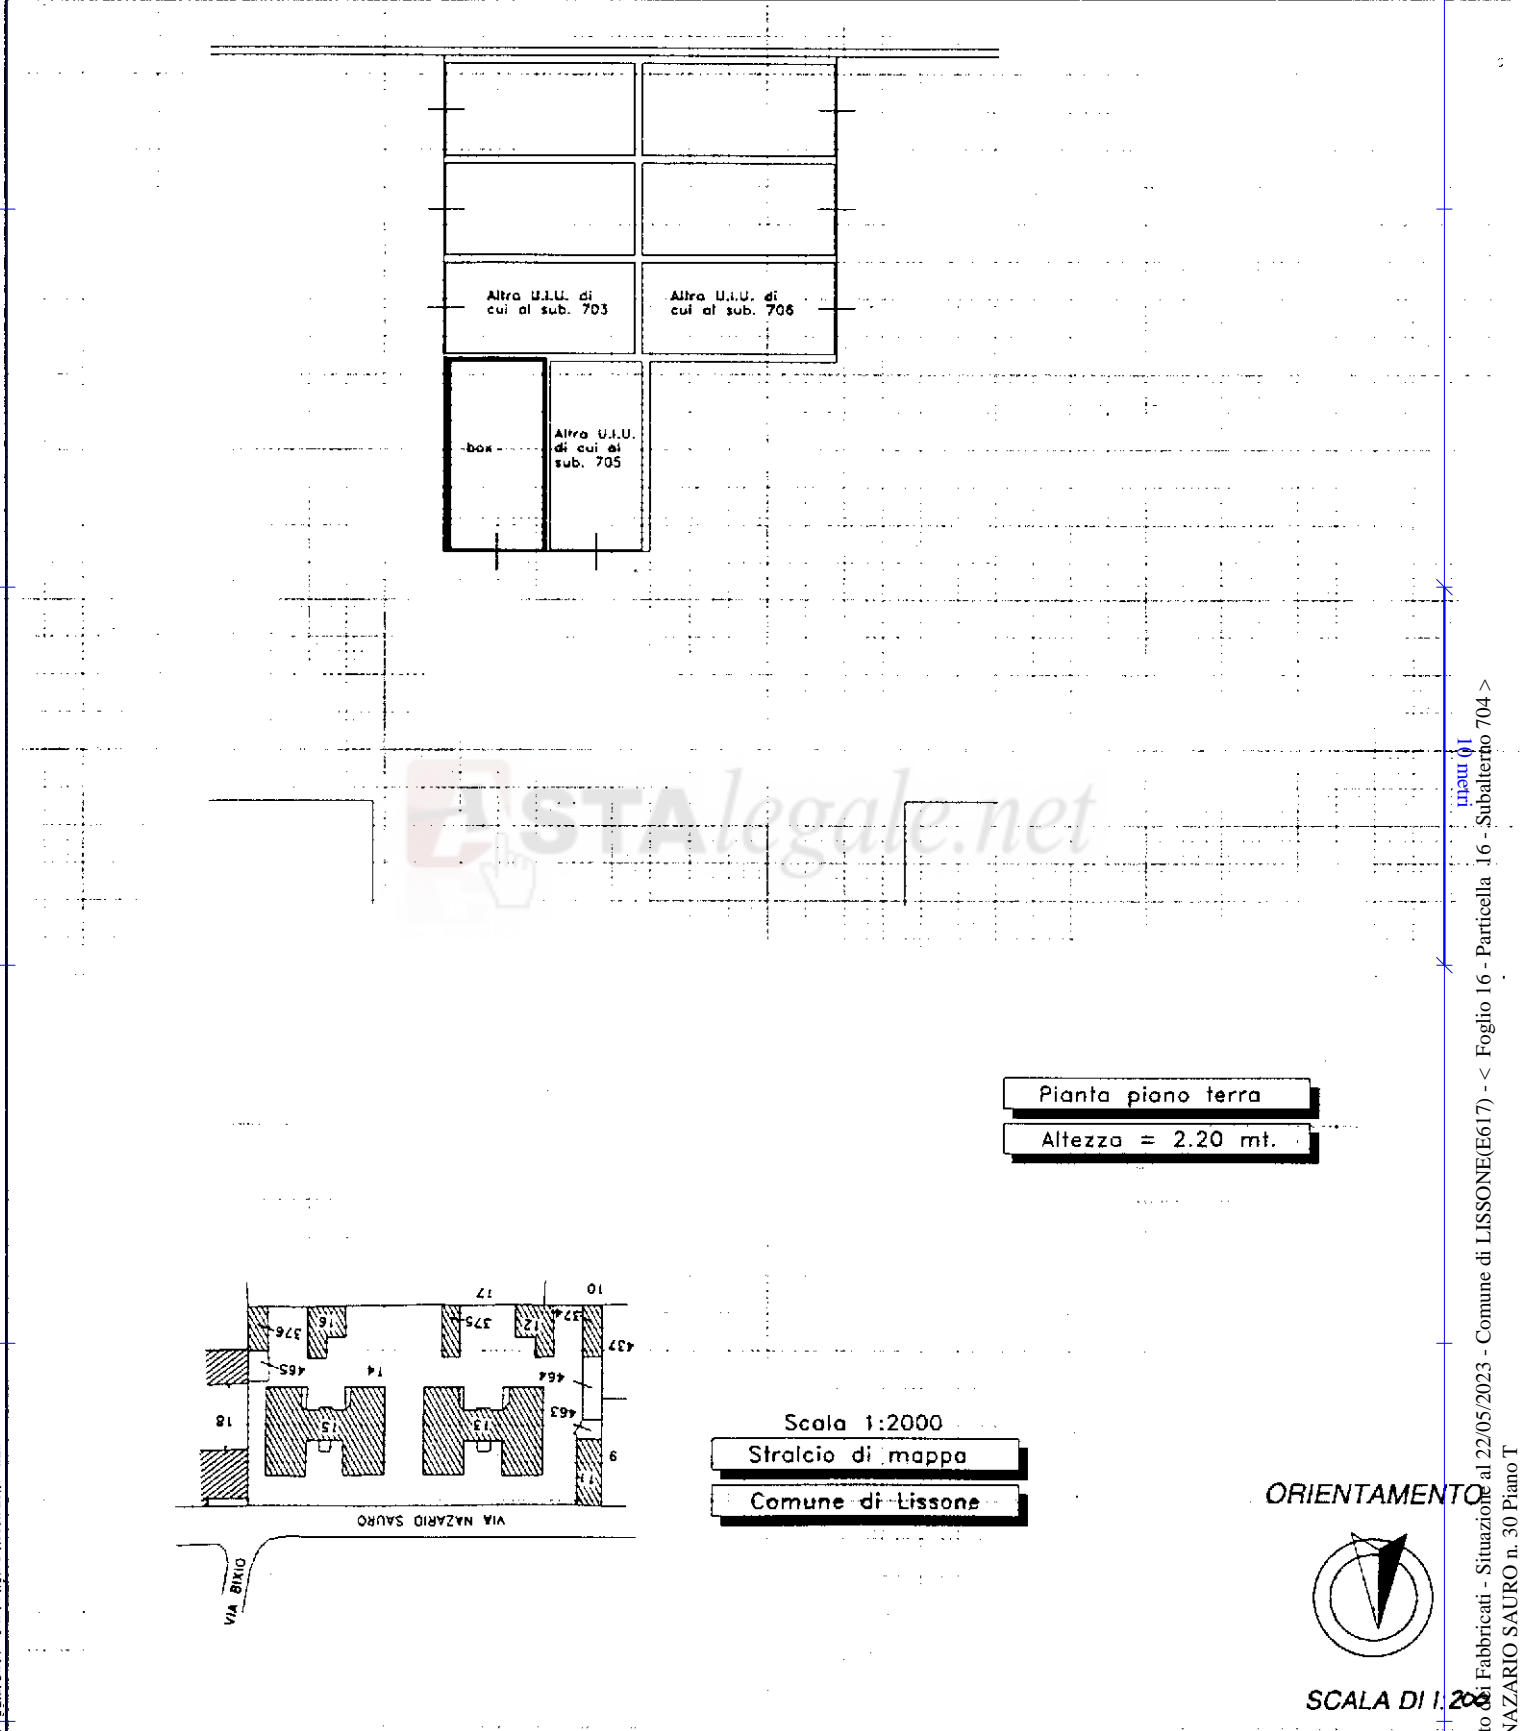

Pianta piano terra
Altezza = 2.20 mt.

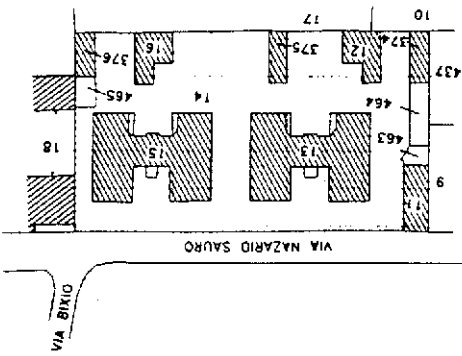

Scala 1:2000
Stralcio di mappa
Comune di Lissone

ORIENTAMENTO

SCALA DI 1:2000

Foglio n. 2000 - Est. Poligraf. e Zecca dello Stato

Catasto di Fabbricati - Situazione al 22/05/2023 - Comune di LISSONE(E617) - < Foglio 16 - Particella 16 - Subalterno 704 >
VIA NAZARIO SAURO n. 30 Piano T

Dichiarazione di N.C.
Denuncia di variazione
Ultima planimetria in atti
Data presentazione: 21/12/2001 - Data: 22/05/2023
Totali schede: 16 - Formato di acquisizione: A4(210x297) - Formato stampa richiesto: A4(210x297)
n. 16 sub. 704

Compilata dal
(Titolo, cognome e nome)
Geom. Marco Maria Cavallero
Iscritto all'Albo dei Geometri n. 8388
della provincia di Milano
data Firma [Signature]

RISERVATO ALL'UFFICIO