


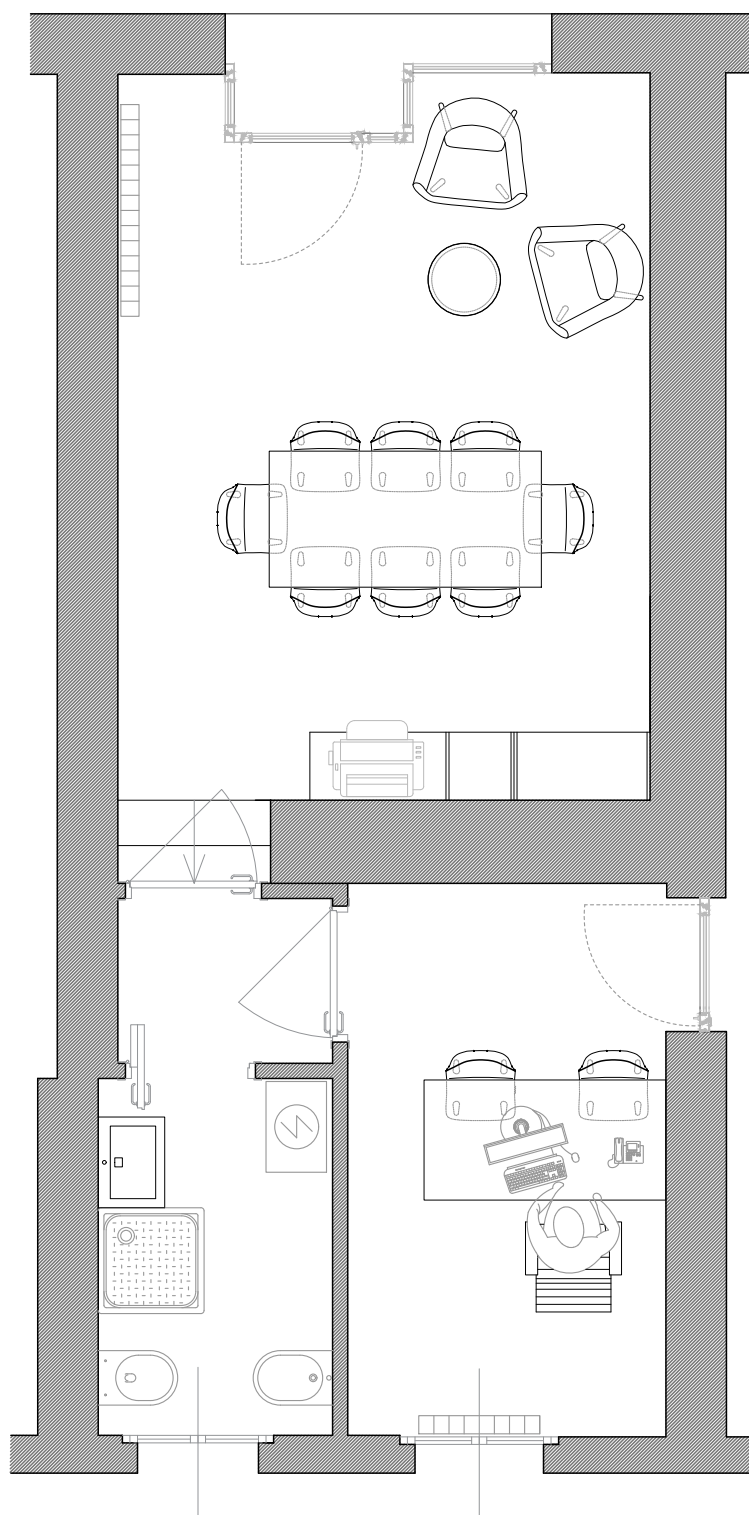

RIFERIMENTO: SG COSTRUZIONI

SCALA: 1:50

DATA: 13.03.2024

PROGETTO: I.AM SOLUTIONS

SOLUZIONE 2

PIANTA PIANO TERRENO

UFFICIO

STATO DI PROGETTO

I.AM
SOLUTIONS

VIA CASATI, 12

22078 TURATE (CO) ITALY

TEL. +39 3393635028