

N=-400

E=2500

1 Particella: 1266

Comune: (TV) VAZZOLA
Foglio: 17
Scala originale: 1:2000
Dimensione cornice: 594.000 x 378.000 metretcollo pratica T111539/2024
21-Feb-2024 10:58:41

**Agenzia del Territorio
CATASTO FABBRICATI
Ufficio Provinciale di
Treviso**

Dichiarazione protocollo n. TV0006790 del 12/01/2006

Planimetria di u.i.u. in Comune di Vazzola

Via Chiesa Damiano

civ.

Identificativi Catastali:

Sezione: B
Foglio: 5
Particella: 1266
Subalterno: 17

Compilata da:
Pittarello Eleonora


Iscritto all'albo:
Geometri

Prov. Venezia


N. 2133

Scheda n. 1

Scala 1:200

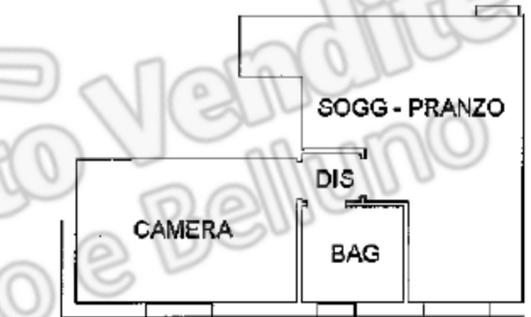

PIANTA PIANO SECONDO H=2,70

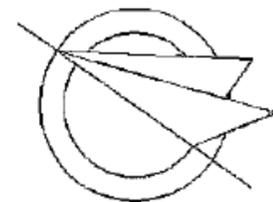

Ultima planimetria in atti

Data: 21/02/2024 - n. T71109 - Richiedente: SMNGNN65C31L407S

Totale schede: 1 - Formato di acquisizione: A4(210x297) - Formato stampa richiesto: A4(210x297)


ELABORATO PLANIMETRICO	
Compilato da: Signori Franco	
Iscritto all'albo: Geometri	
Prov. Treviso	N. 01759

**Agenzia delle Entrate
CATASTO FABBRICATI
Ufficio Provinciale di
Treviso**


Comune di Vazzola	Protocollo n. TV0286386 del 04/12/2014
Sezione: B Foglio: 5 Particella: 1266	Tipo Mappale n. del

Dimostrazione grafica dei subalterni Scala 1 : 500


PIANO TERRA

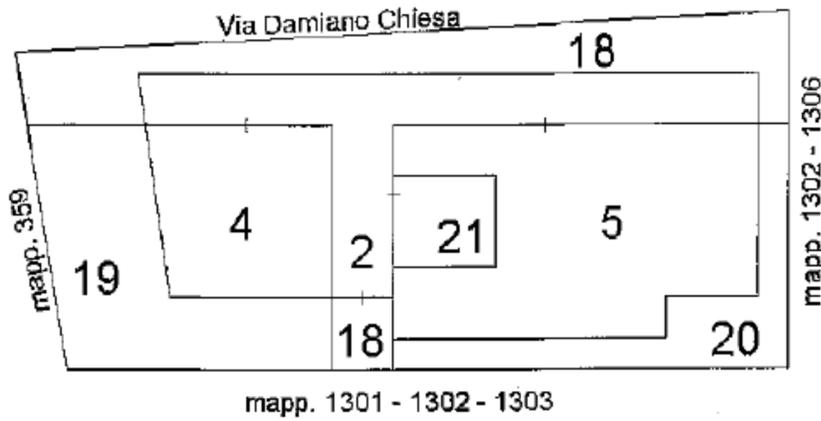

PIANO PRIMO

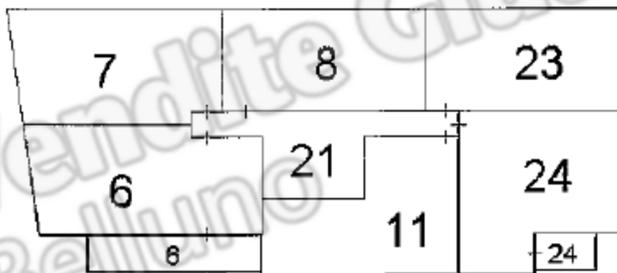

PIANO SECONDO

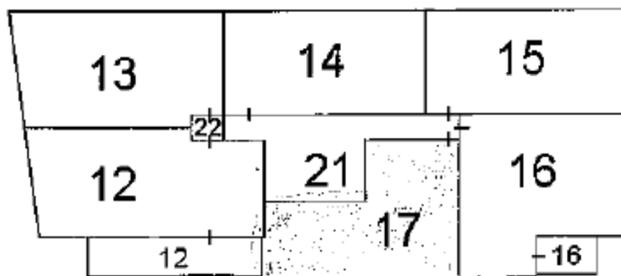

NORD

Ultima planimetria in atti