

MODULARIO
F. rig. rend. 400




MINISTERO DELLE FINANZE
DIREZIONE GENERALE DEL CATASTO E DEI SS.TT.EE.
CATASTO EDILIZIO URBANO (RDL 13-4-1939, n. 652)

Planimetria di u.i.u. in Comune di RAMISETO via VENTASSO


MOD. AN (C/1)

LIRE
400

civ /

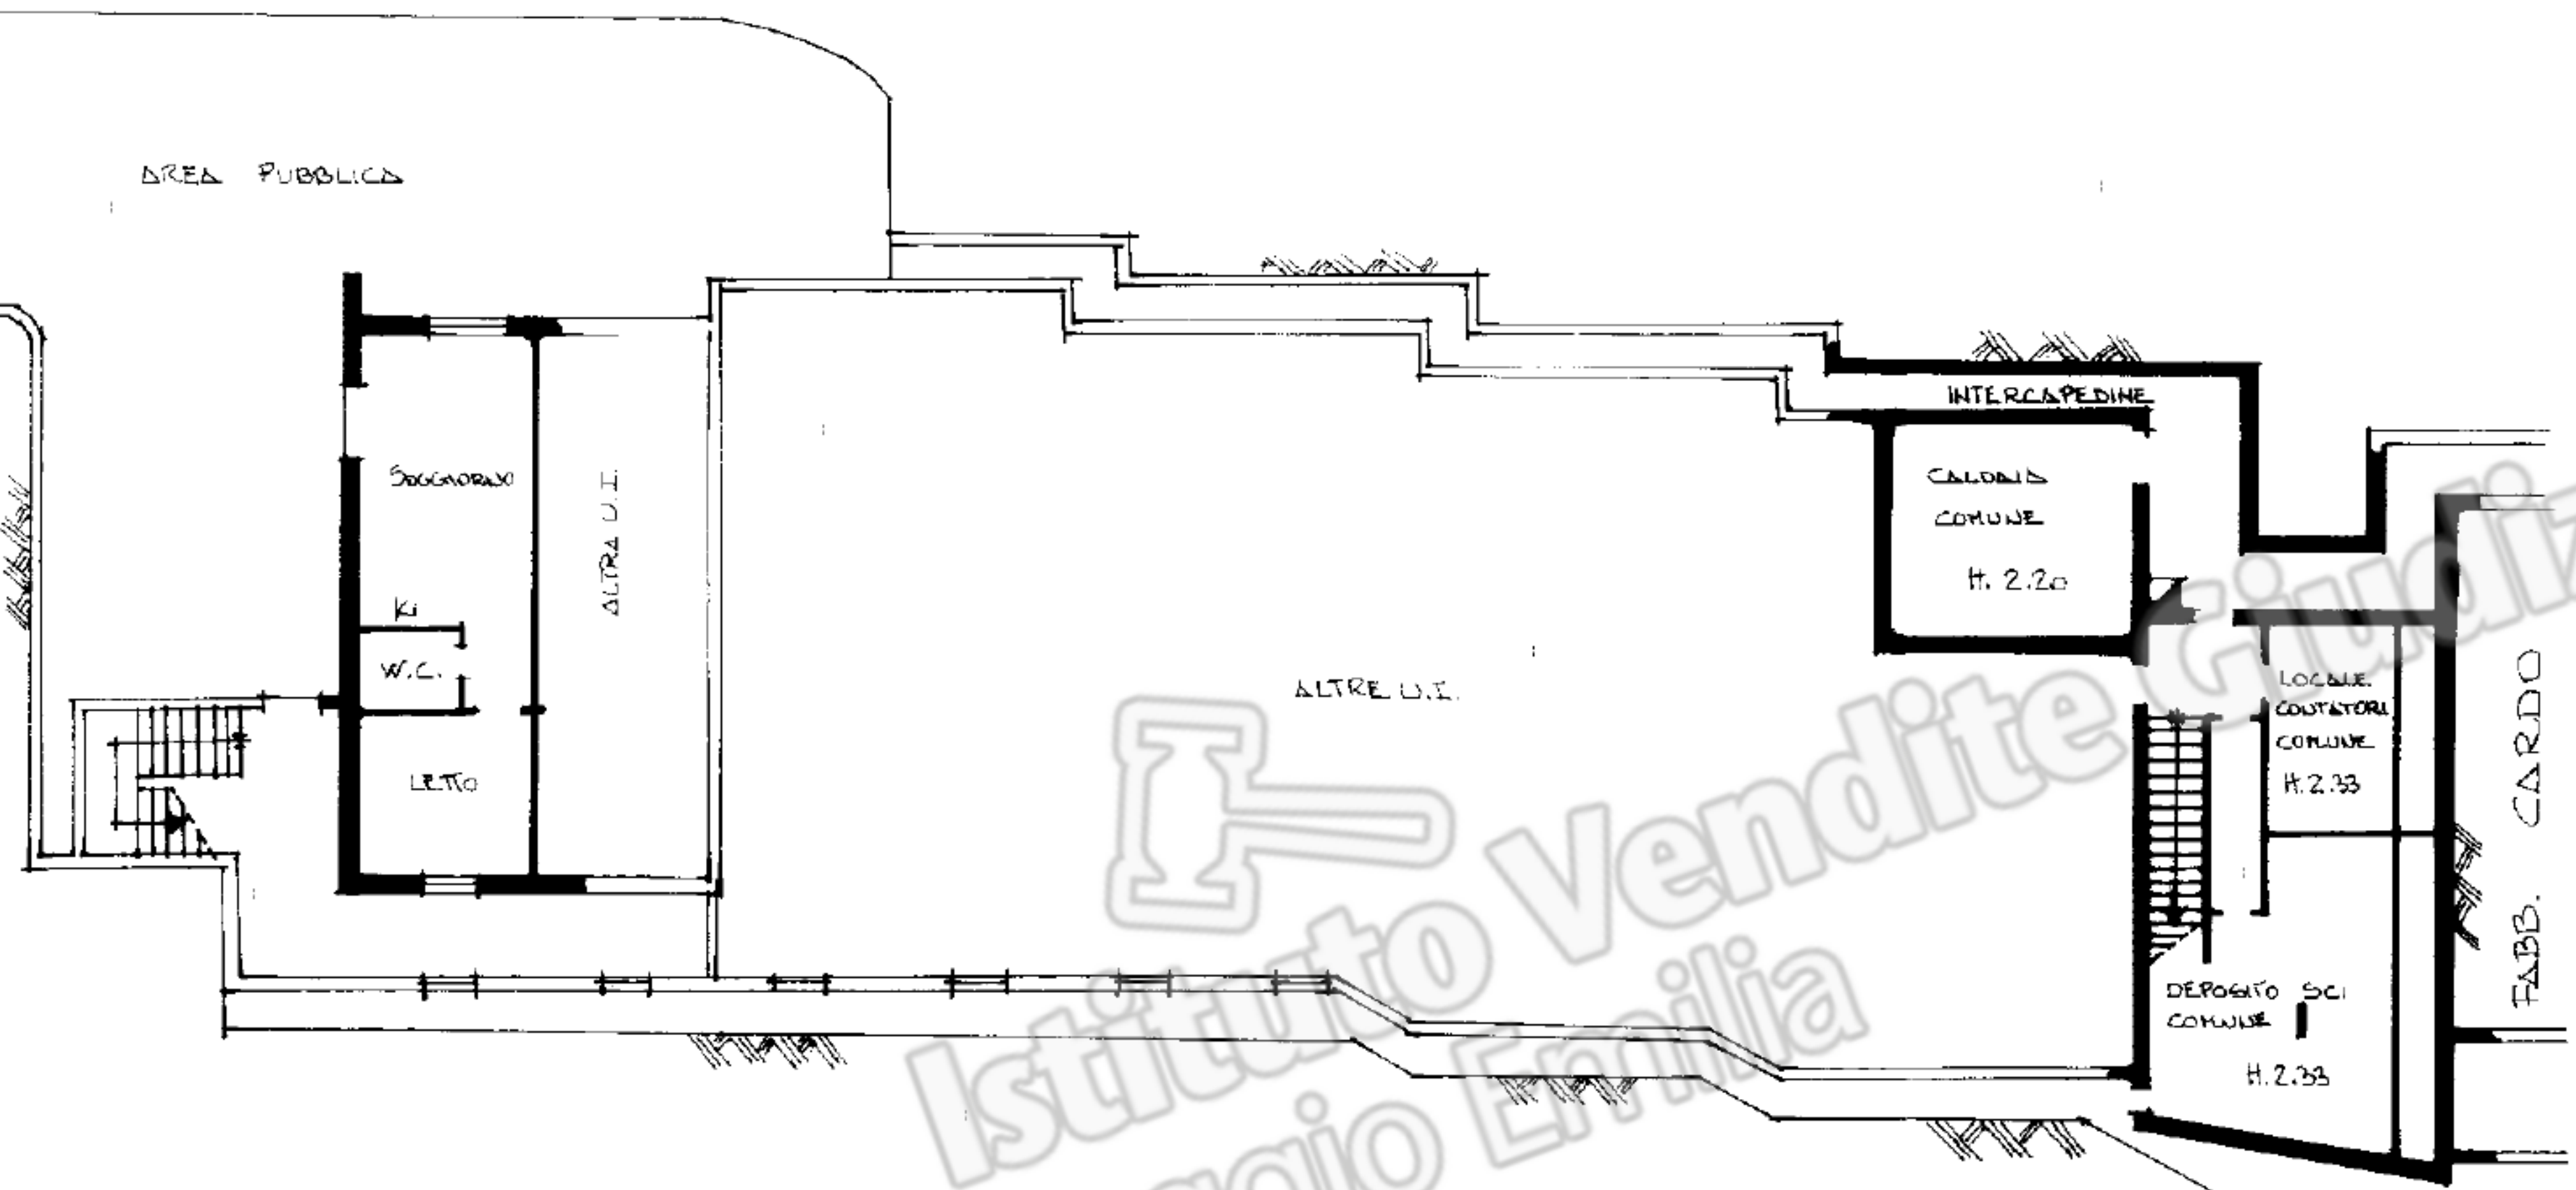


PIANTA PIANO INTERESTO H. 2.55

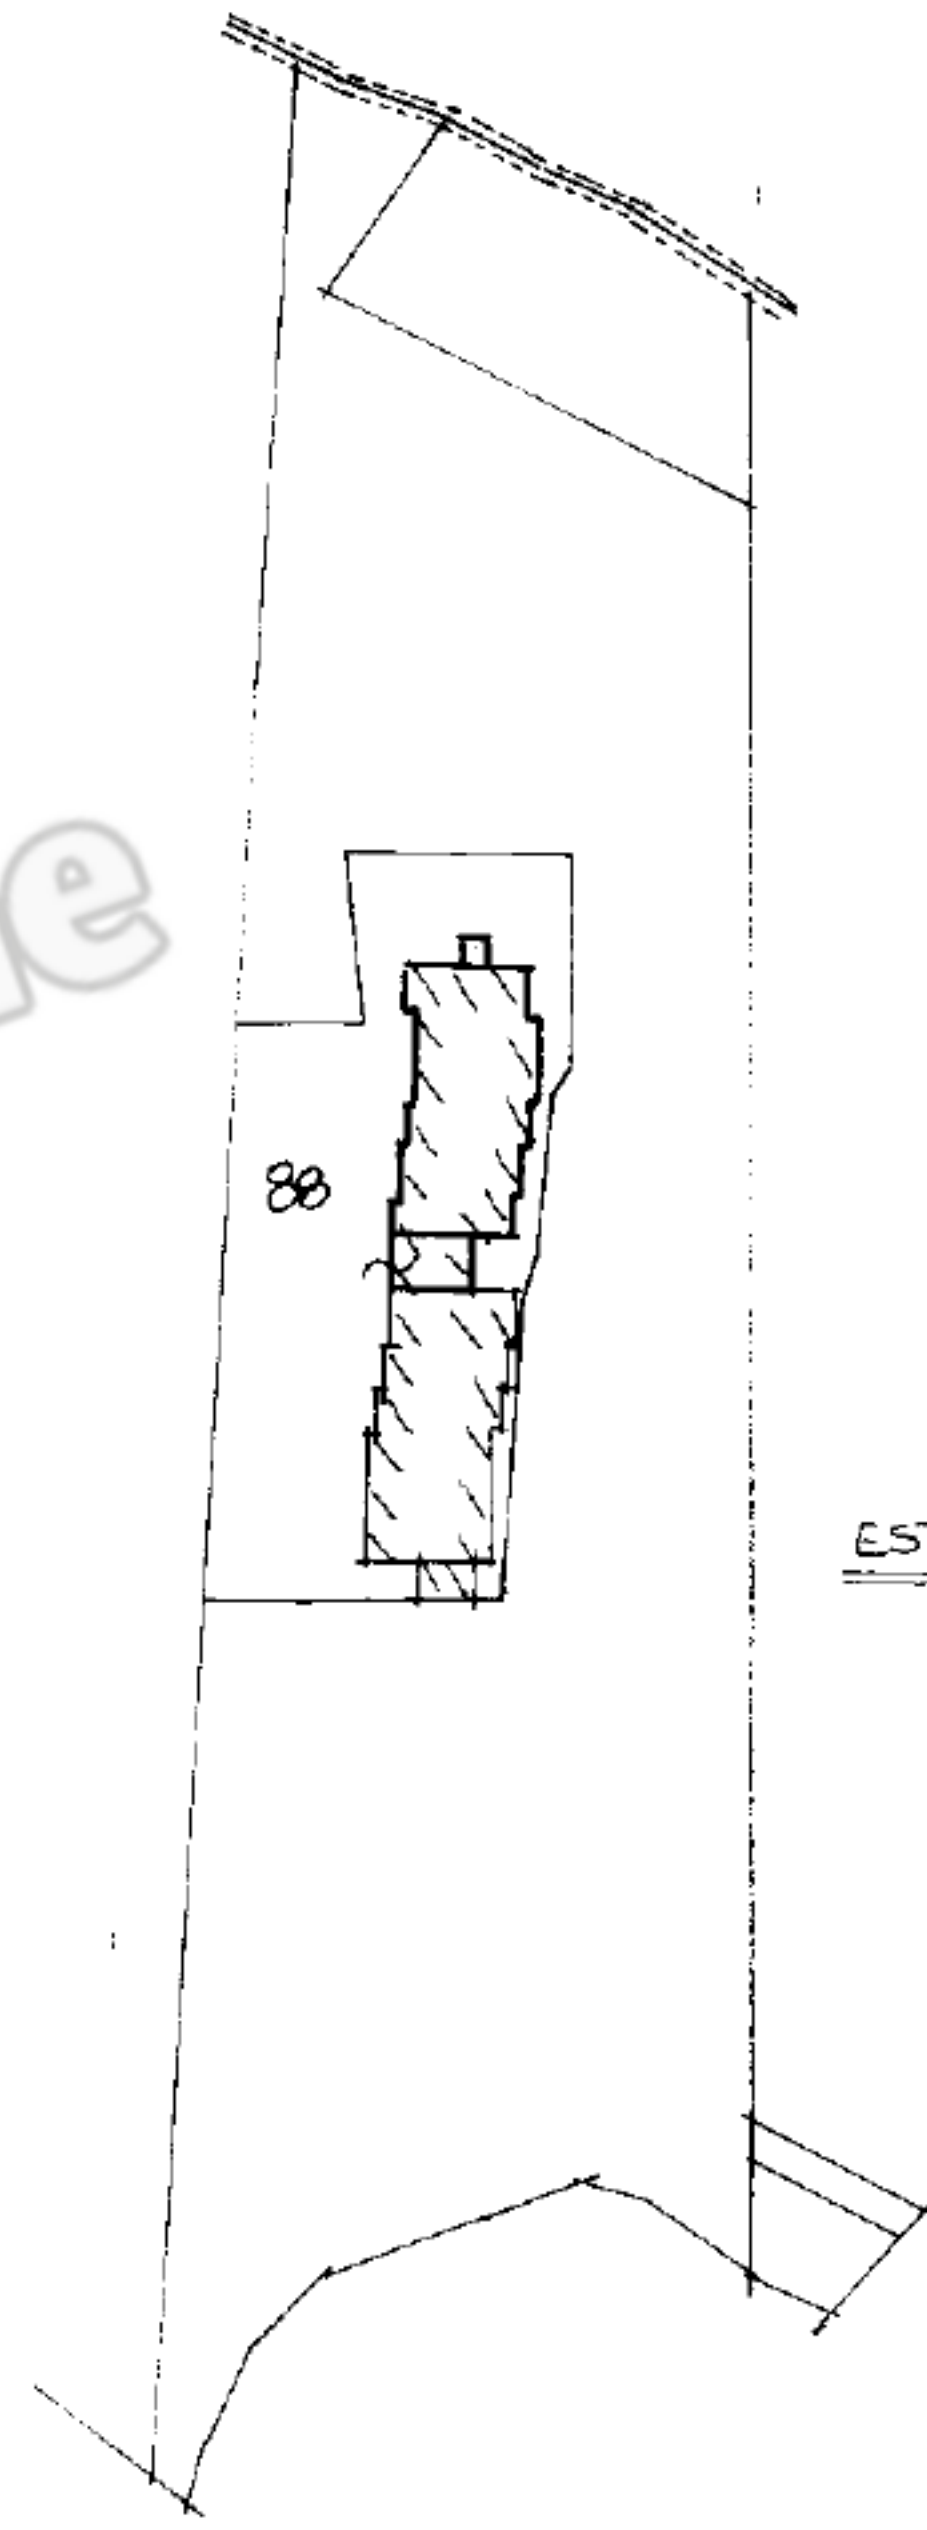

ESTRATTO DI MAPPA
SCALA 1:2000

ORIENTAMENTO

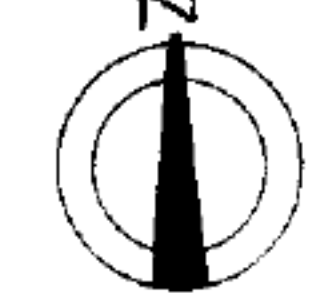

SCALA DI 1:2000

Dichiarazione di N.C. ☐ Denuncia di variazione ☒	Compilata dal <u>Geom. G. FRANCO AZZOLINI</u> (Titolo, cognome e nome)	RISERVATO ALL'UFFICIO
Identificativi catastali F. <u>52</u> n. <u>88</u> sub. <u>92</u>	Intervento effettuato da <u>TECNICO COMUNALE</u> Comune <u>RAMISETO</u> data <u>01/08/97</u> Firma <u>G. Franco Azzolini</u>	