



Agenzia del Territorio CATASTO FABBRICATI Ufficio Provinciale di Padova	Dichiarazione protocollo n. 000291681 del 17/10/2003 Planimetria di u.i.u. in Comune di Fontaniva Via Angelo Velo civ.	
	Identificativi Catastali: Sezione: A Foglio: 8 Particella: 965 Subalterno: 32	Compilata da: [Redacted] Iscritto all'albo: Geometri Prov. Padova N. 2443

Scheda n. 1

Scala 1:200

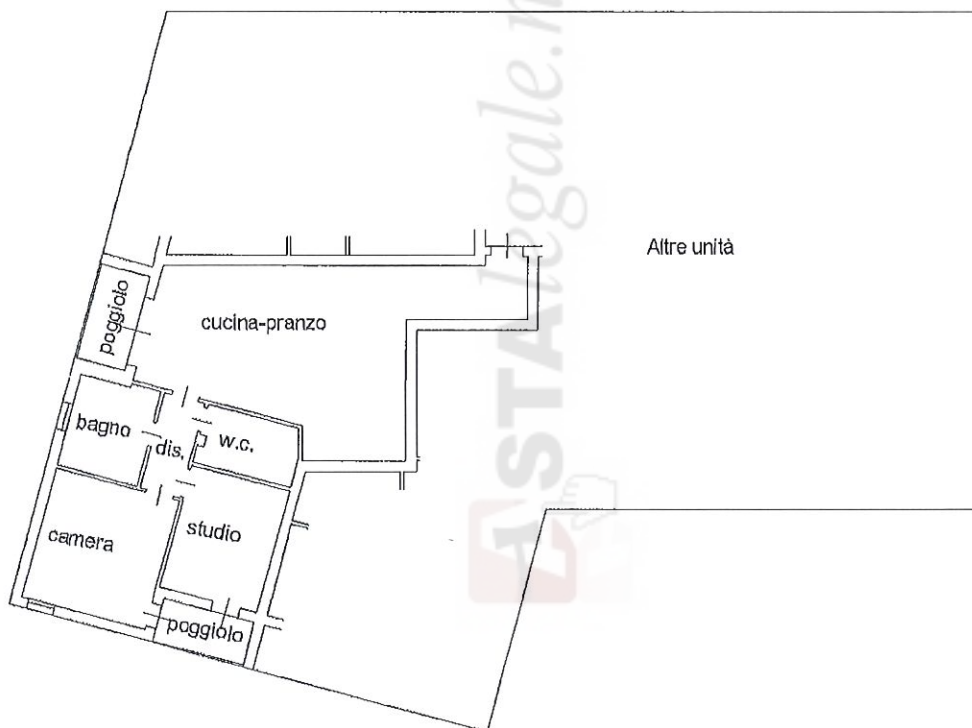

Pianta Piano Secondo
H. 2.70

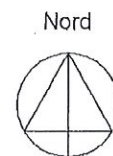

Ultima planimetria in atti

Data: 20/07/2021 - n. T348440 - Richiedente: CRSLCU89P16A0010

Totale schede: 1 - Formato di acquisizione: A4(210x297) - Formato stampa richiesto: A4(210x297)

Catasto dei Fabbricati - Situazione al 20/07/2021 - Comune di FONTANIVA (D679) - < Foglio: 8 - Particella: 965 - Subalterno: 32 >
VIA A. VELO n. 2 piano: 2;

**Agenzia del Territorio
CATASTO FABBRICATI
Ufficio Provinciale di
Padova**

Dichiarazione protocollo n. 000291681 del 17/10/2003

Planimetria di u.i.u. in Comune di Fontaniva

Via Angelo Velo

civ.

Identificativi Catastali:

Sezione: A

Foglio: 8

Particella: 965

Subalterno: 5

Compilata da:


Iscritto all'albo:
Geometri

Prov. Padova

N. 2443

Scheda n. 1

Scala 1:200

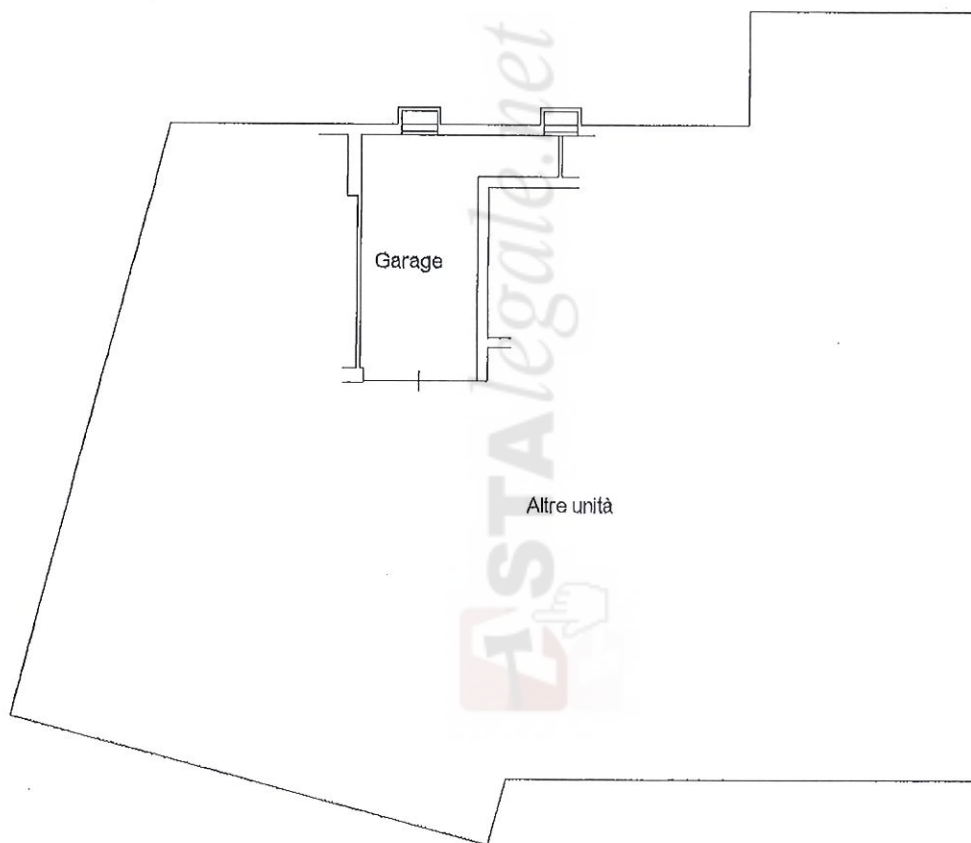

**Pianta Piano 1° Sottostrada
H. 2.50**

Nord



Ultima planimetria in atti

Data: 20/07/2021 - n. T348439 - Richiedente: CRSLCU89P16A001O

Totale schede: 1 - Formato di acquisizione: A4(210x297) - Formato stampa richiesto: A4(210x297)

Carasto dei Fabbricati - Situazione al 20/07/2021 - Comune di FONTANIVA (D679) - < Foglio: 8 - Particella: 965 - Subalterno: 5 >
VIA A. VELO n. 2 piano: S1;

**Agenzia del Territorio
CATASTO FABBRICATI
Ufficio Provinciale di
Padova**

ELABORATO PLANIMETRICO

Compilato da:

Isritto all'albo:
Geometri

Prov. Padova

N. 2443

Comune di Fontaniva

Sezione: A Foglio: 8


Particella: 965

Protocollo n. 000291681 del 17/10/2003


Tipo Mappale n. 206855 del 04/07/2003

Dimostrazione grafica dei subalterni


Scala 1 : 500

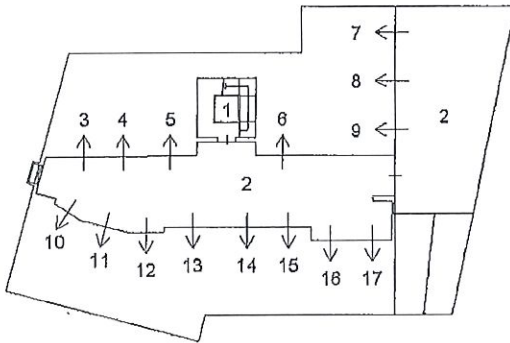


Piano I° Sottostrada

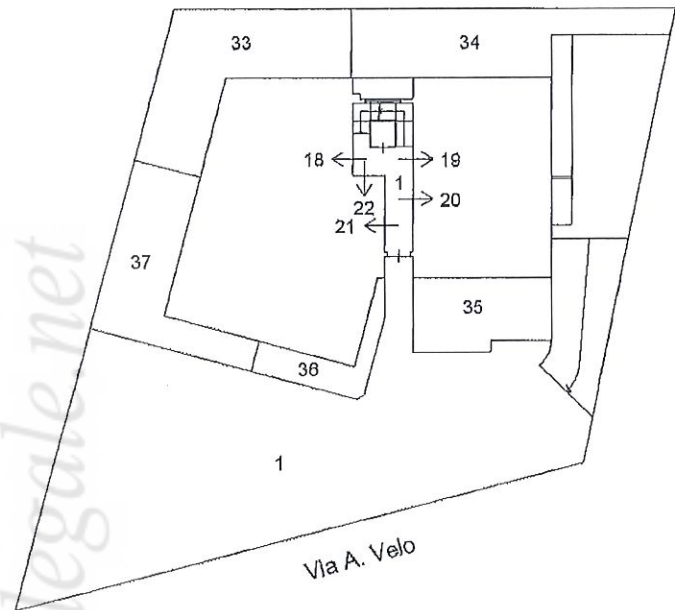

Piano Terra

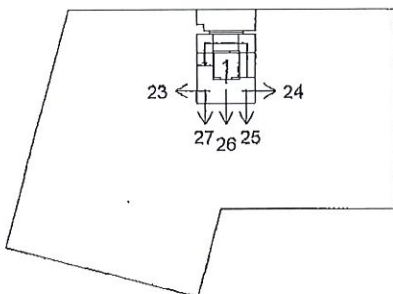

Piano Primo

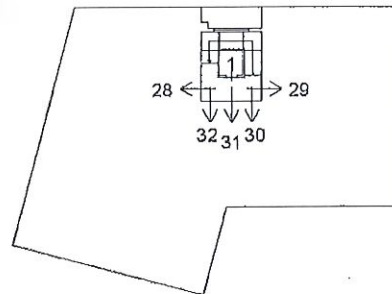

Piano Secondo

Nord



Ultima planimetria in atti

Data: 20/07/2021 - n. T346742 - Richiedente: Telematico

Totale schede: 1 - Formato di acquisizione: A4(210x297) - Formato stampa richiesto: A4(210x297) - Fattore di scala non utilizzabile

Catasto dei Fabbricati - Situazione al 20/07/2021 - Comune di FONTANIVA (D679) - < Foglio: 8 - Particella: 965 - Elaborato planimetrico >

