

Agenzia delle Entrate
CATASTO FABBRICATI
Ufficio Provinciale di
Napoli

Dichiarazione protocollo n. NA0043399 del 25/02/2021

Comune di Napoli

Via Marechiaro A Posillipo

civ. 86

Identificativi Catastali:

Sezione: CHI

Foglio: 35

Particella: 639

Subalterno: 6

Compilata da:

Saggese Rosario

Iscritto all'albo:

Ingegneri

Prov. Napoli

N. 18934


Planimetria

Scheda n. 1

Scala 1:100

PIANTA PIANO TERRA

H= 3.20 MT

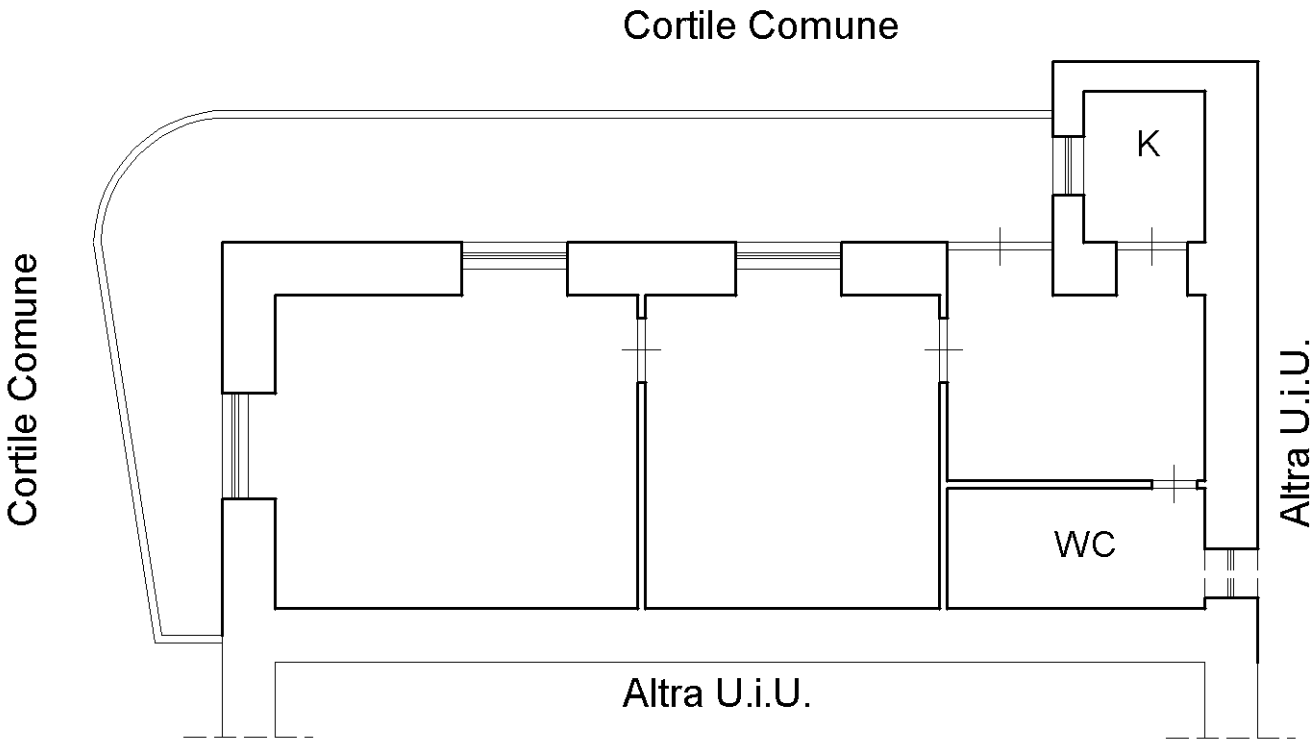

Ultima planimetria in atti