


SCALA 1:400

CANTIERE 1083

PIANTA PIANO SECONDO

VIA MONTE LA CROCE

N.

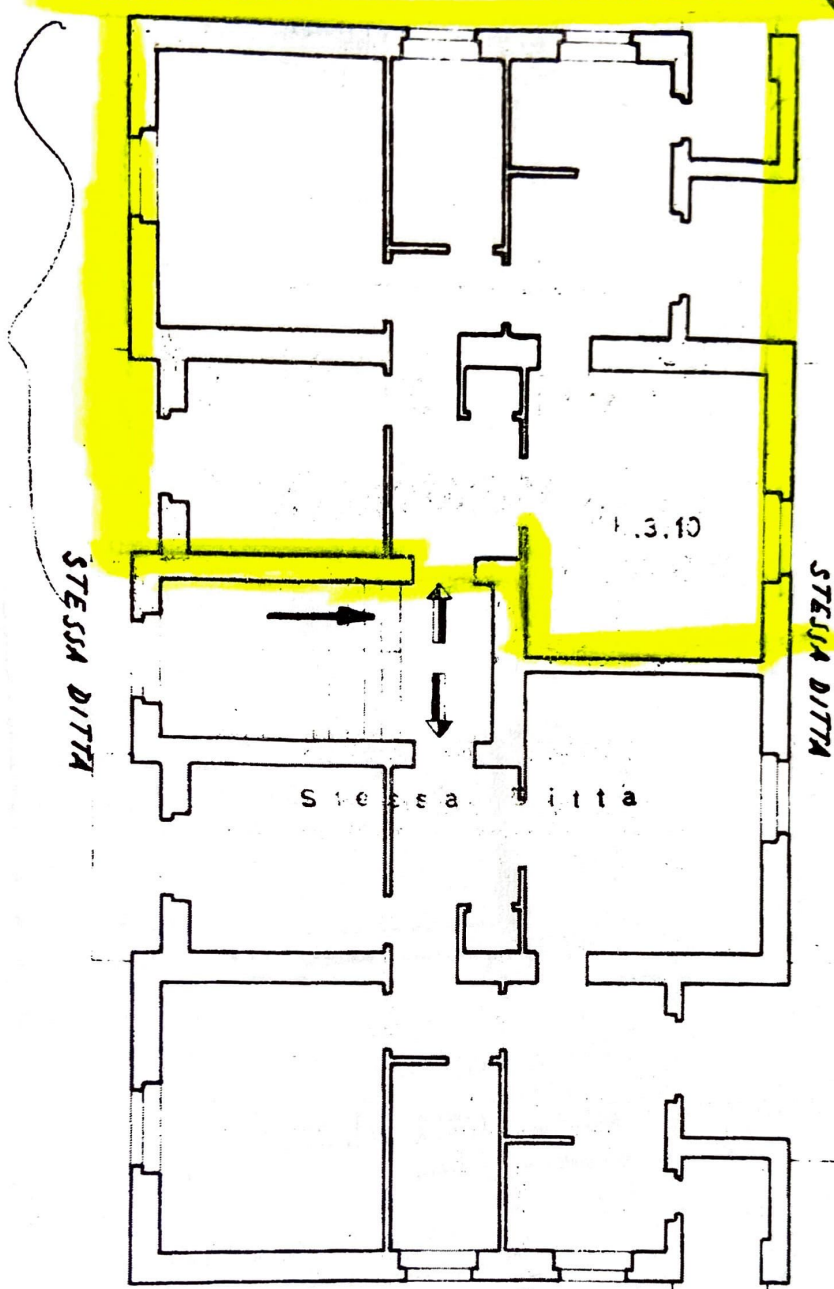

STESSA DITTA

ISTITUTO AUTONOMO PER LE CASE POPOLARI
della Provincia di BRINDISI

IL DIRETTORE TECNICO
(Dott. Ing. Giovanni Romai)

IL DIRETTORE

(Dott. Ing. Giovanni Romai)