

CITTA' METROPOLITANA DI VENEZIA

COMUNE DI CAORLE

OGGETTO

Permesso di Costruire per la realizzazione di modifiche interne ed esterne con ampliamento ai sensi della L.R. n. 14/2019 "Veneto 2050", su di un fabbricato sito a Caorle, località P.S.Margherita, in Via Montecuccoli n. 6 e catastalmente censito a Foglio **40** mappale **954**

COMMITTENTE

BOCCEDI MATTEO


PROGETTISTA

Geom. Ivone Zusso


TAVOLA **2**

STATO DI PROGETTO: PIANTE - SEZIONE - PROSPETTI
Aprile 2022


Pianta Piano Terra - Stato di progetto
Scala 1:100

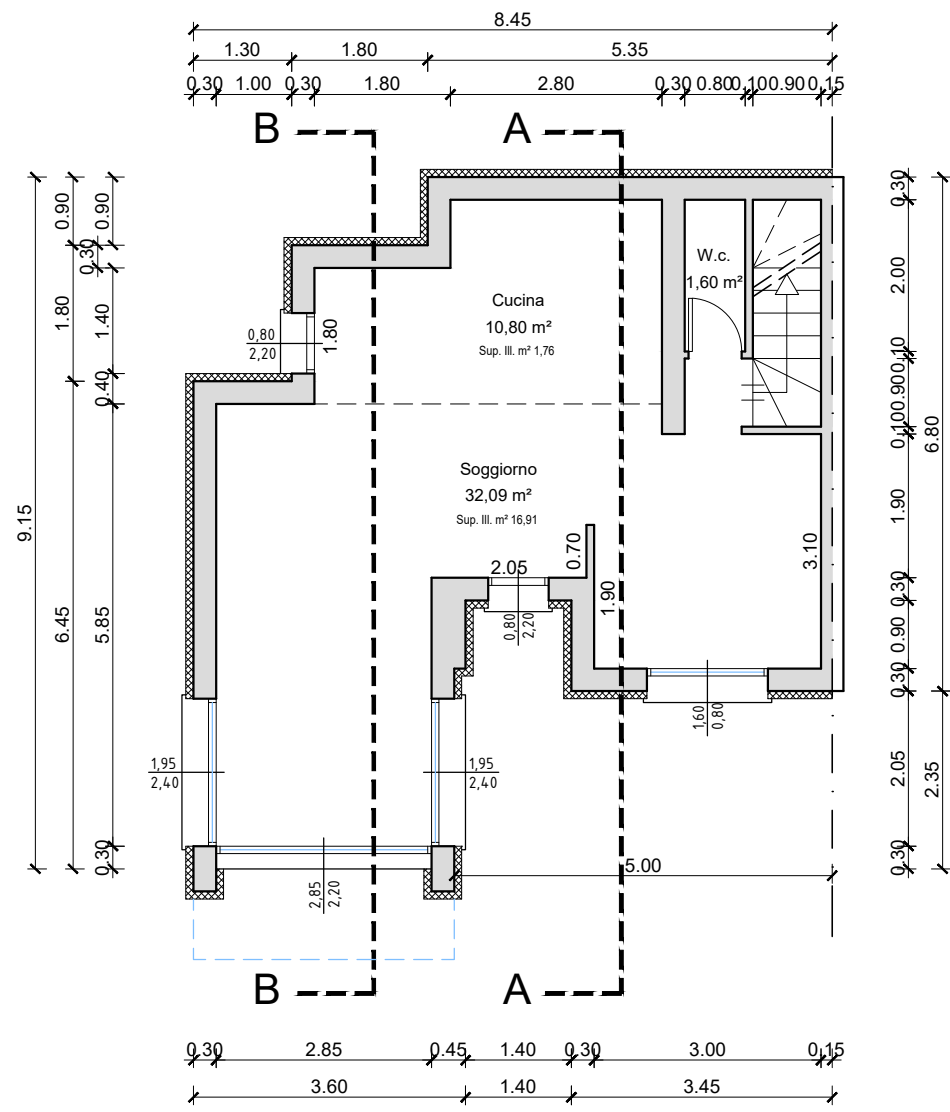


Sezione A-A - Stato di progetto
Scala 1:100

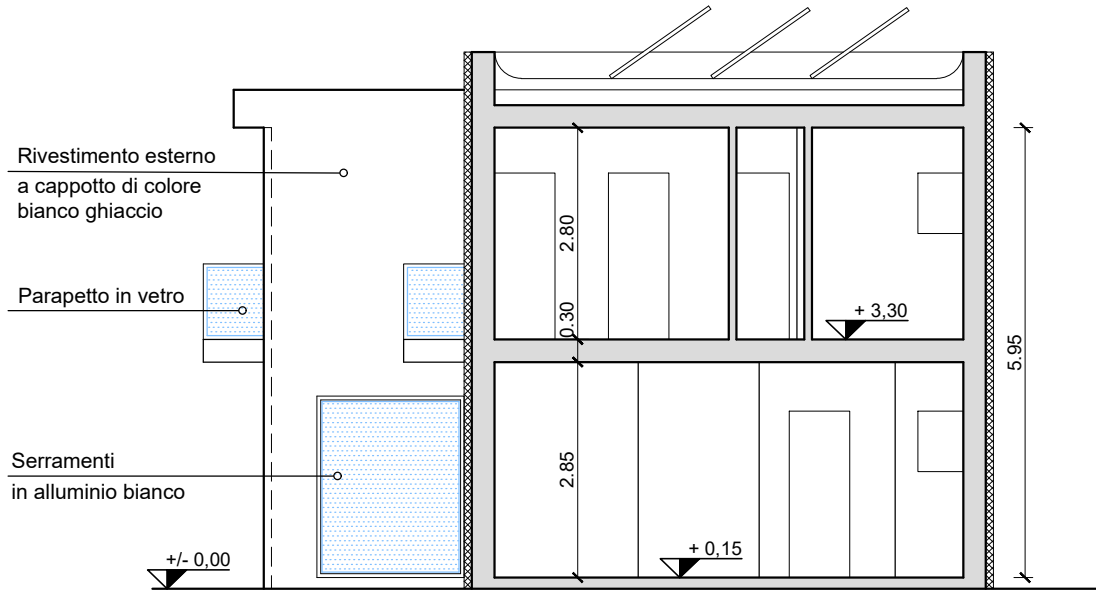


Pianta Piano Primo - Stato di progetto
Scala 1:100

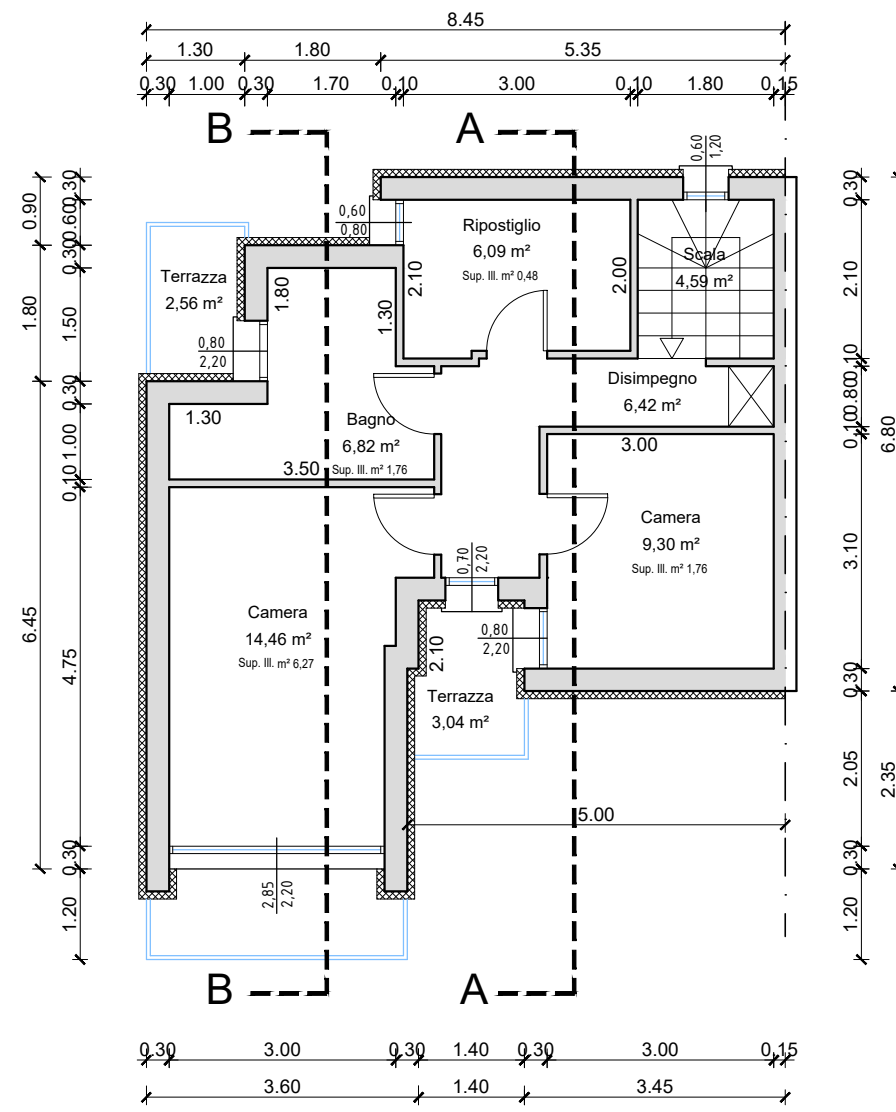


Sezione B-B - Stato di progetto
Scala 1:100

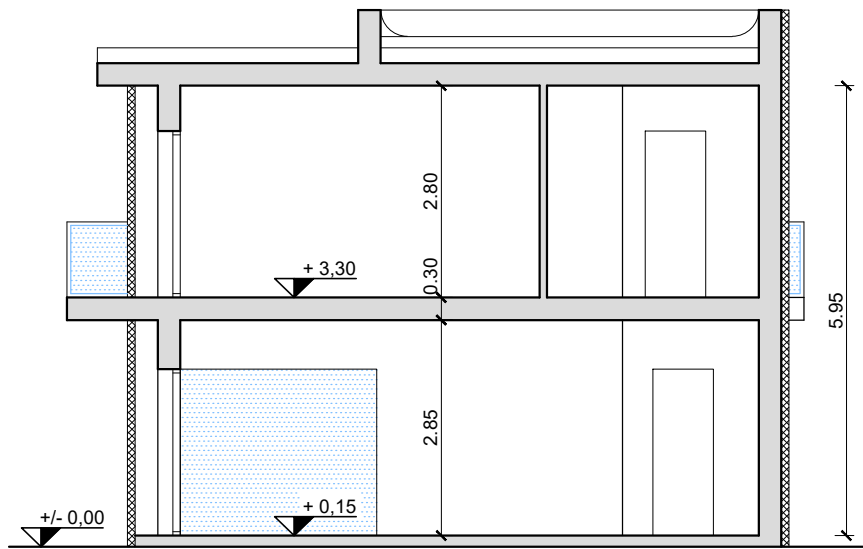


Planimetria - Pianta copertura - Stato di progetto
Scala 1:100

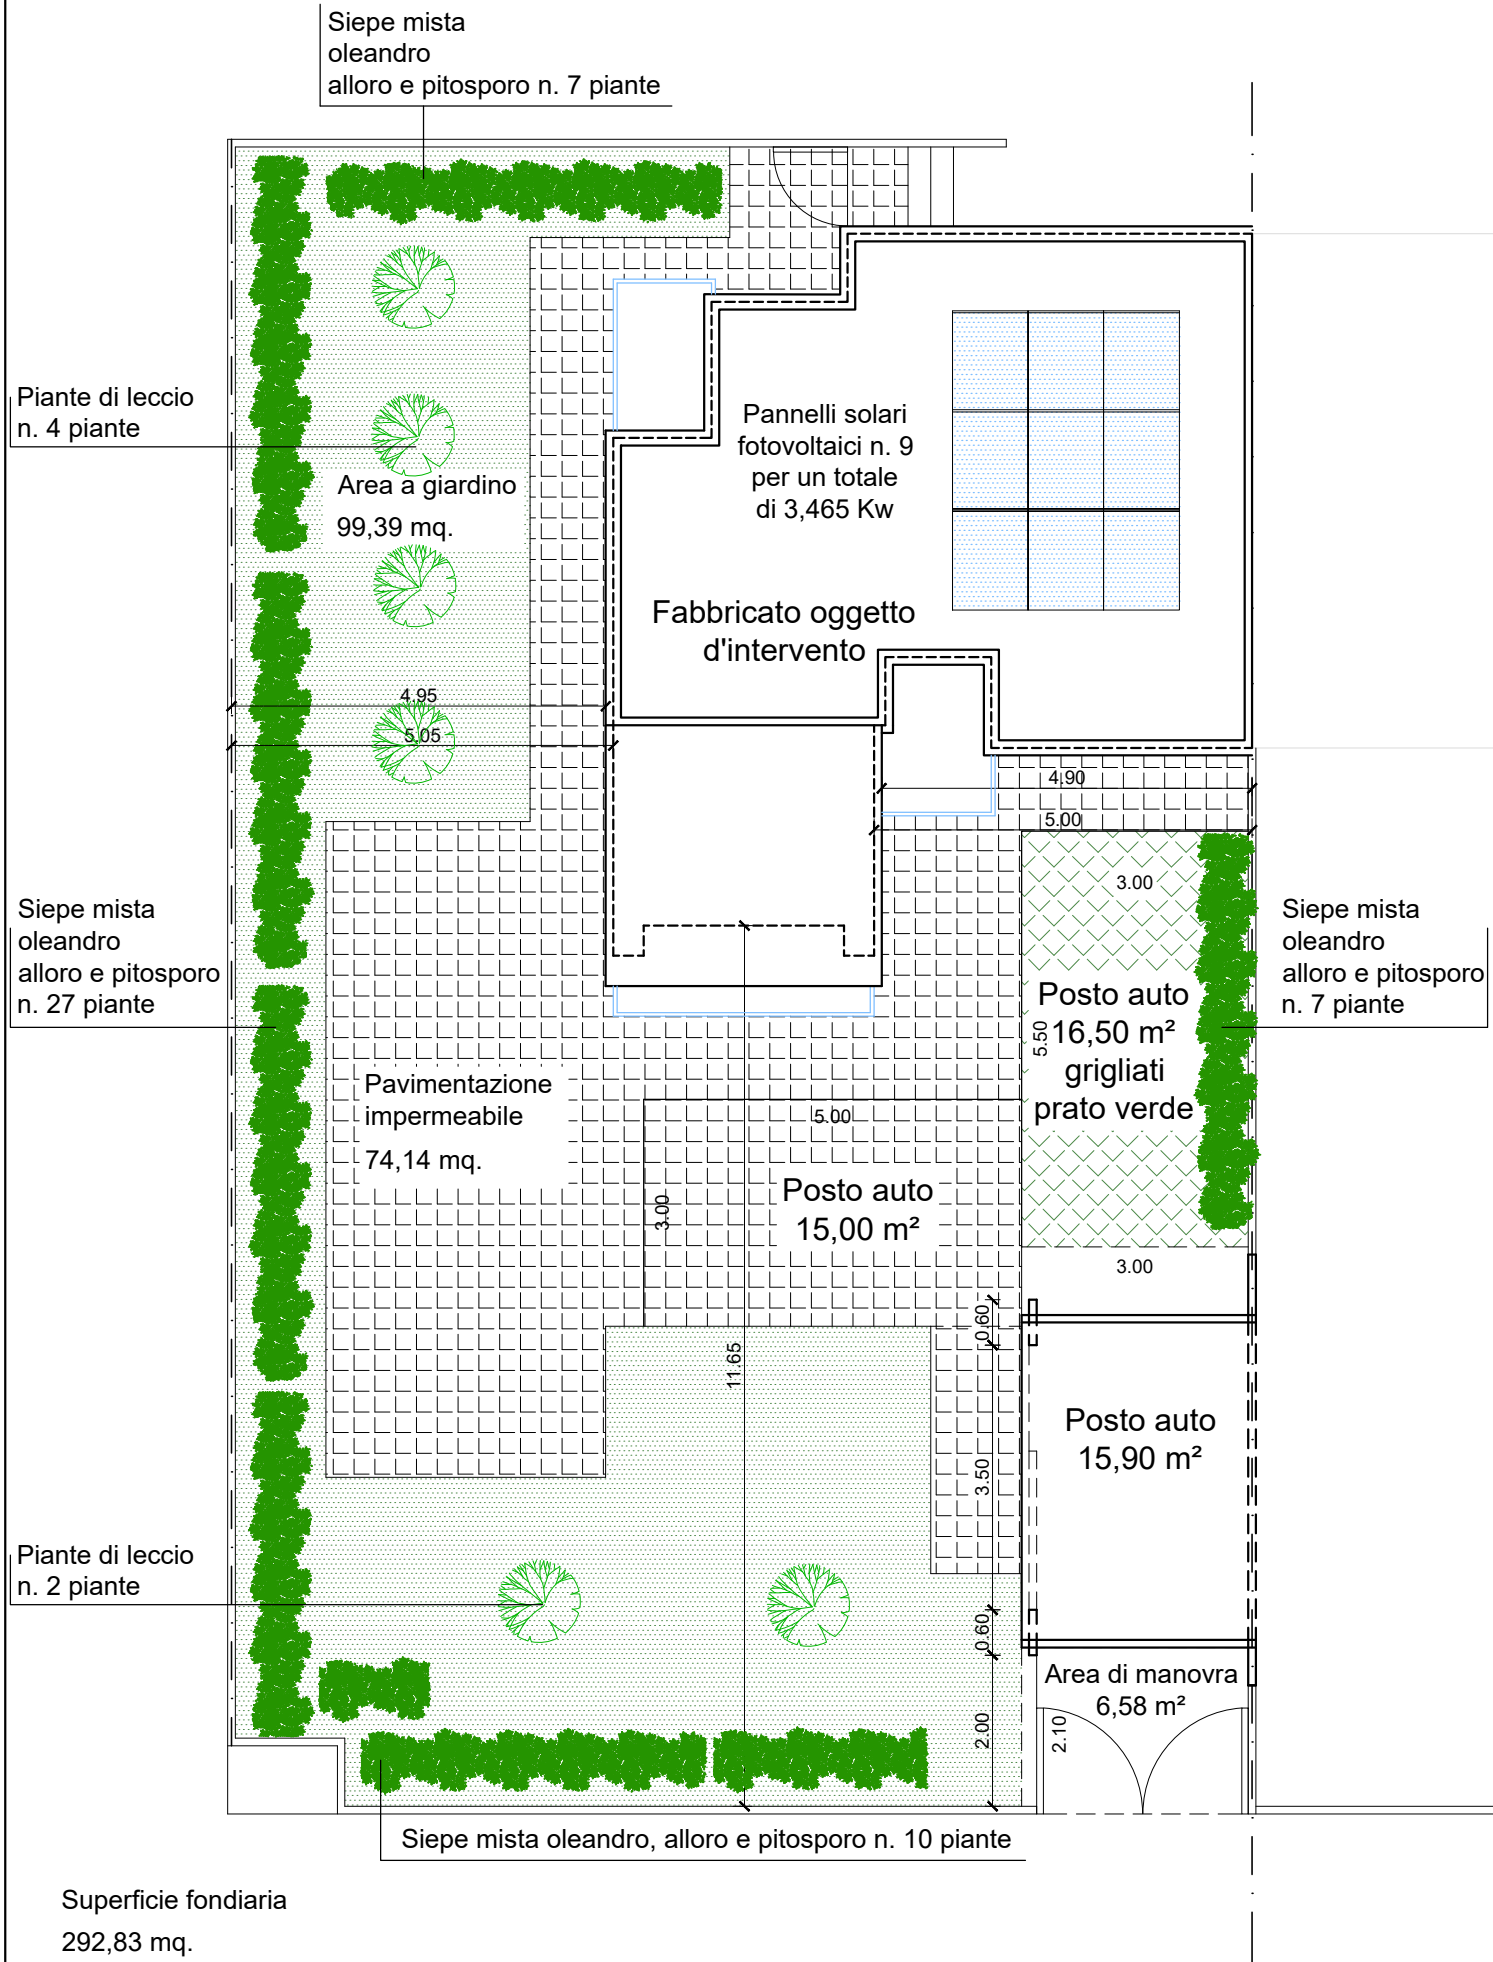


Prospetto Nord - Ovest - Stato di progetto
Scala 1:100

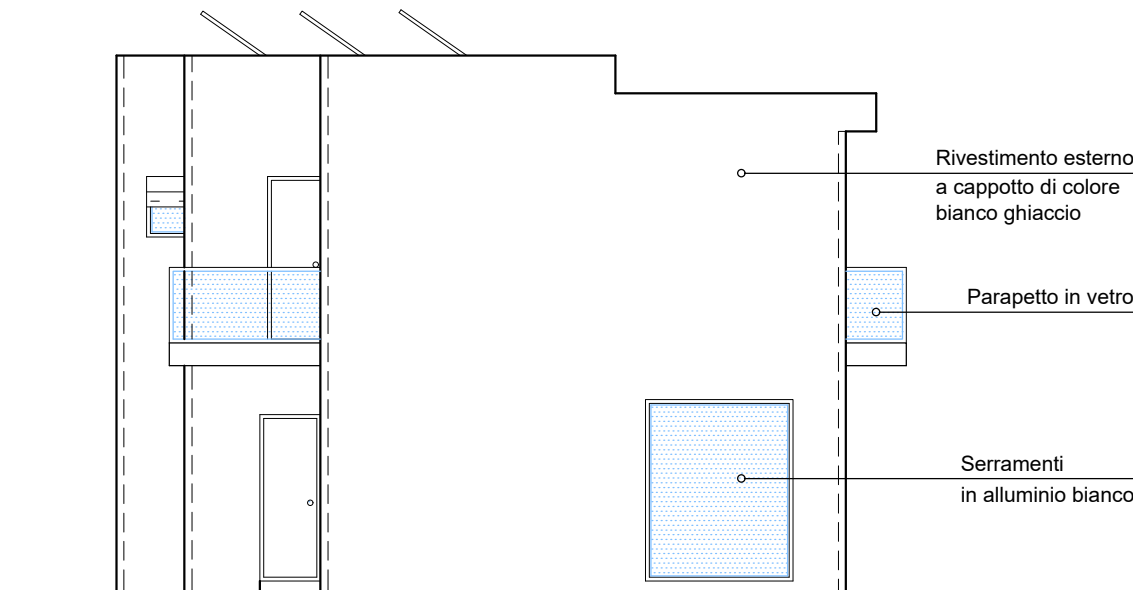

Prospetto Sud - Ovest - Stato di progetto
Scala 1:100

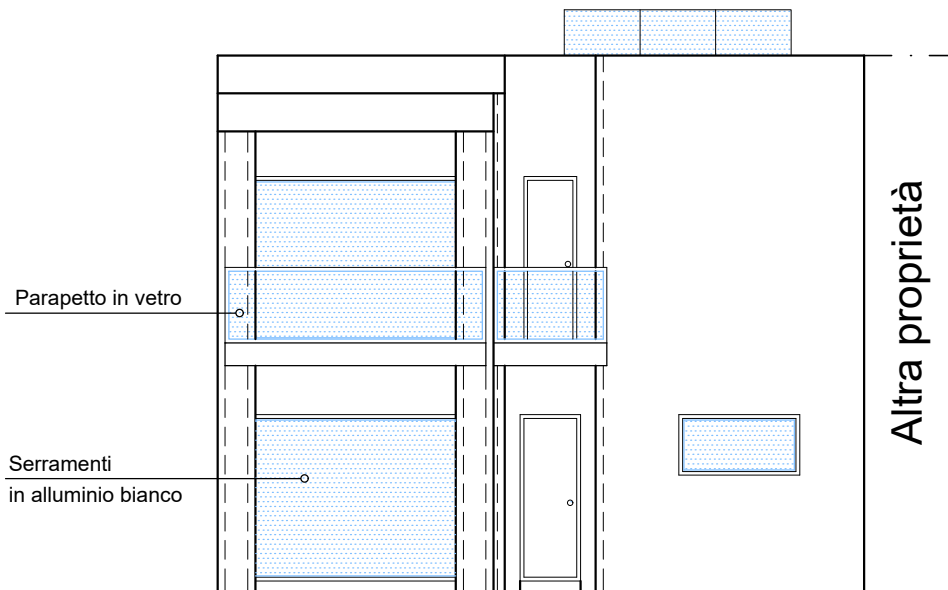

Prospetto Nord - Est - Stato di progetto
Scala 1:100

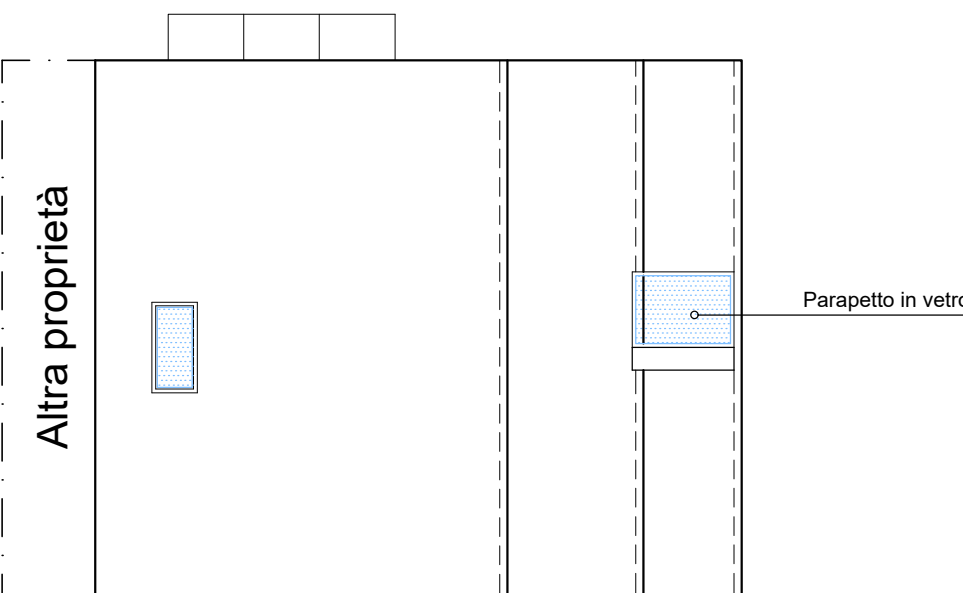

VERIFICA L. 122/89

Volume complessivo (art. 4 punto 3) N.T.A.

è $V = S.U. \times 4 = (101,78 \times 4) =$

Superficie minima a parcheggio (1 mq ogni 10 mc)	m³	407,12
Posti auto interni al lotto 15,90 m² + 15,00 m² + 15,00 m²	m²	40,71
Area di manovra: 6,58 m²	m²	45,90
Totale superficie a parcheggio	m²	6,58
n. Posti auto esterni - in progetto	m²	52,48 > 40,71 m²
	n.	3