

ELABORATI GRAFICI DI RILIEVO

- Vista aerea
- Pianta piano terra
- Pianta piano primo
- Pianta piano secondo



Ubicazione immobile:


Via Nicotera n.16 - Scicli

Legenda

 36.79589,14.70510




Google Earth

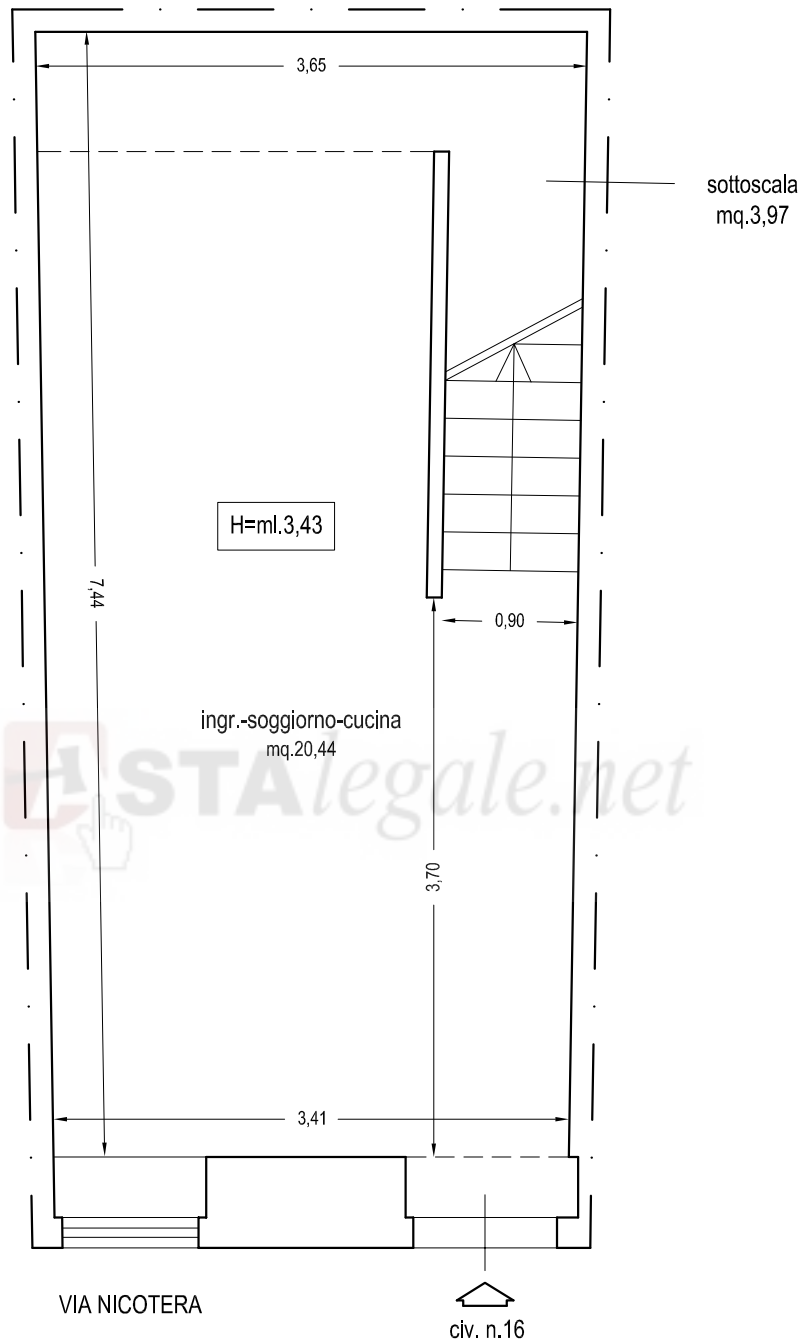


PIANTA PIANO TERRA

SCALA 1:50

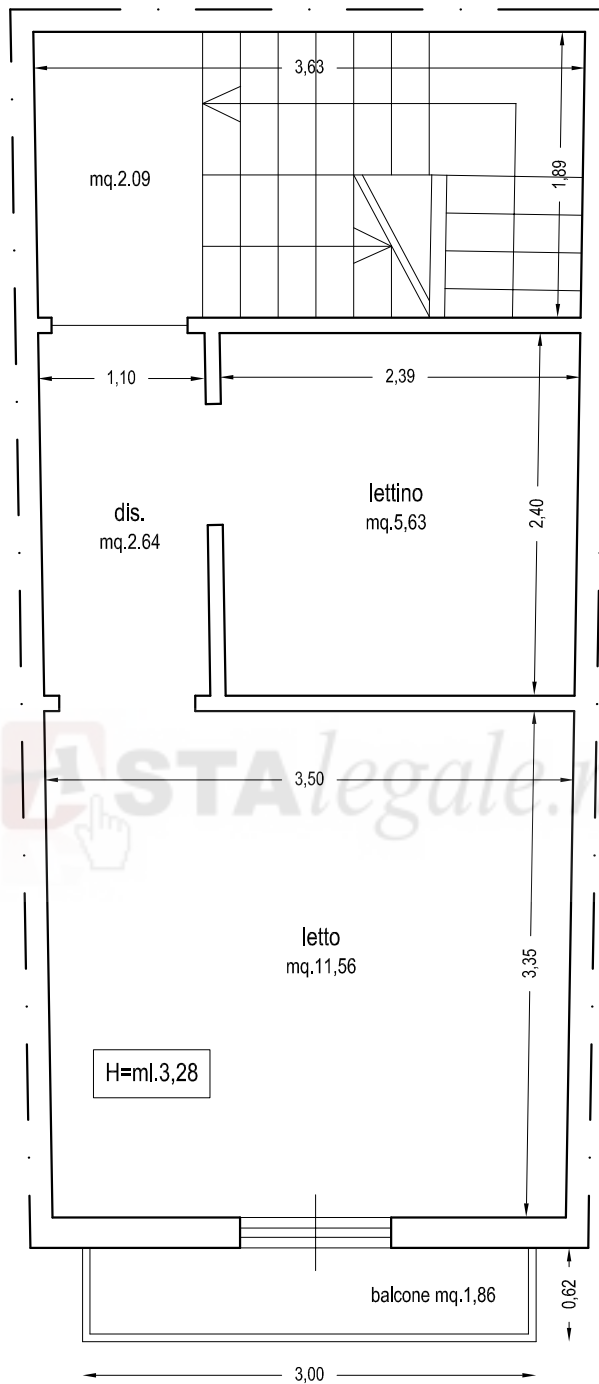

PIANTA PIANO PRIMO

SCALA 1:50

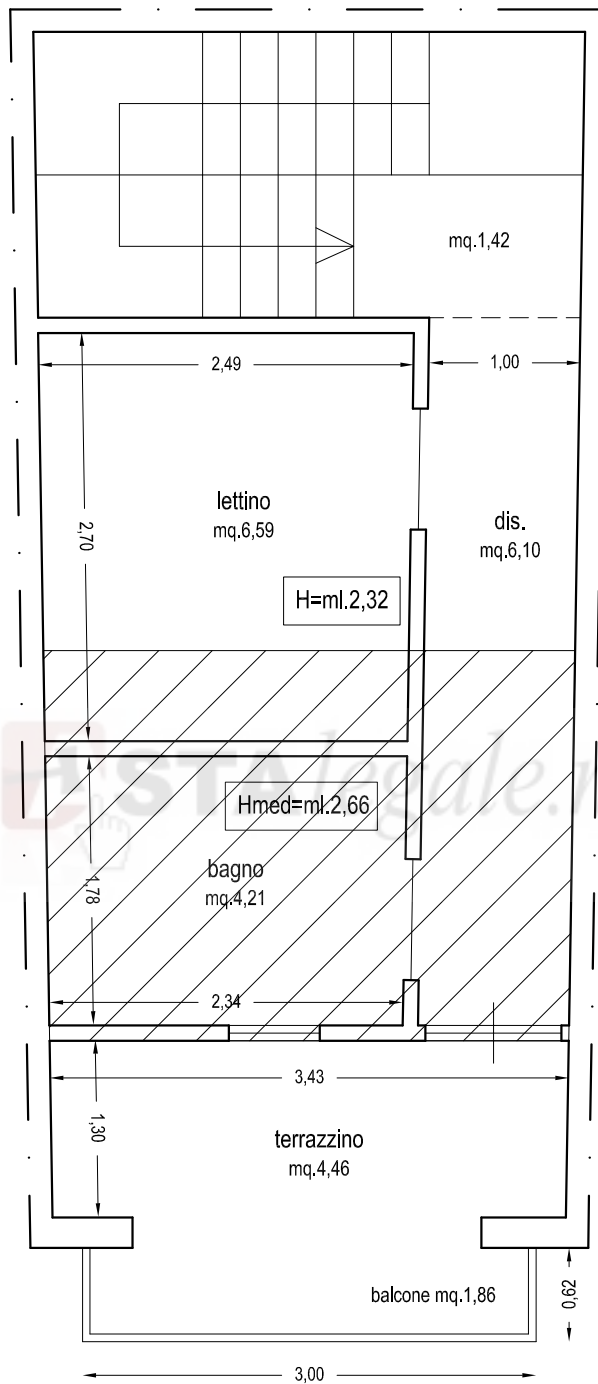

PIANTA PIANO SECONDO

SCALA 1:50



Opere abusive da demolire (MQ. 8,97)