


COMUNE di SIDERNO

foglio 10 part.IIa 1113 sub 2-3

PIANO TERRA

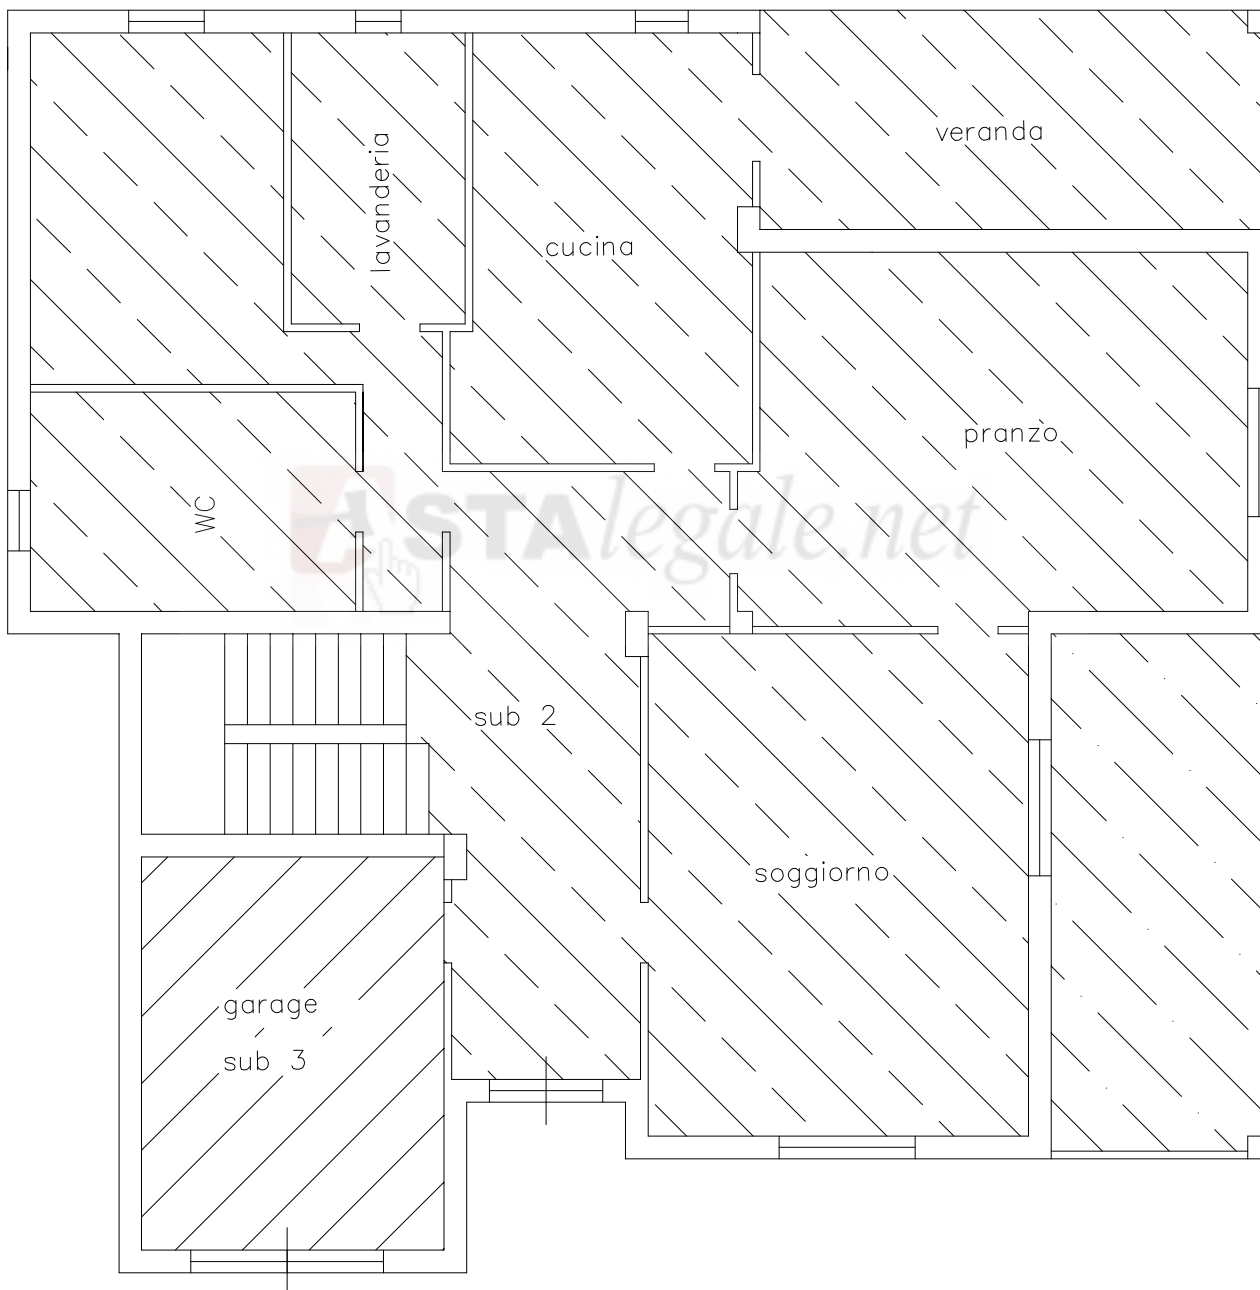

scala 1:100



COMUNE di SIDERNO

foglio 10 part. 1113 sub 2 PT sub 3


CONSISTENZA

sub 3: mq. 26,00

sub 2 PT: mq. 183,00

sub 2 verande: mq. 39,50

PIANO TERRA

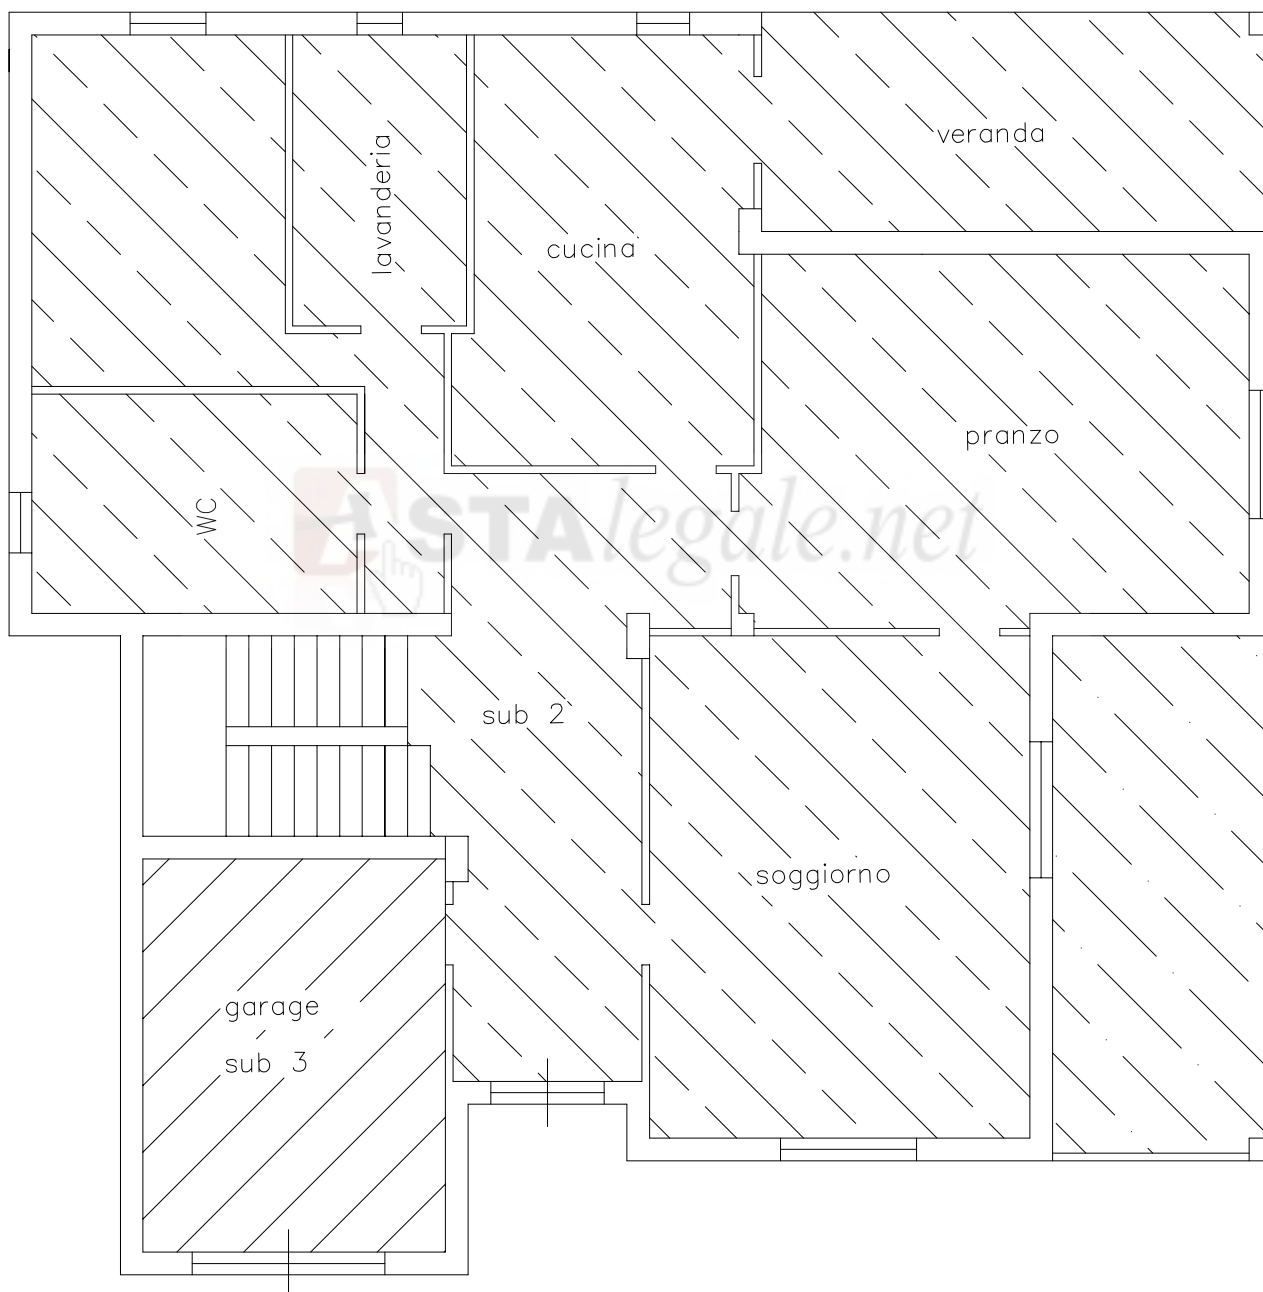

scala 1:100



foglio 10 part. 1113 sub 2 PT sub 3

```
sub 3:mq. 20,80
```

sub 2 PT:mq. 161,45

sub 2 verande: mq. 38,60

The floor plan shows a residential unit with the following rooms and areas:

- camera mq. 20,20
- lavanderia mq. 8,85
- cucina mq. 21,50
- veranda mq. 19,50
- pranzo mq. 31,90
- WC mq. 12,45
- sub 2
- ingresso—disimpegno mq. 22,35
- soggiorno mq. 33,40
- veranda mq. 19,10
- scala mq. 10,80
- sub 3 garage mq. 20,80


scala 1:100



COMUNE di SIDERNO

foglio 10 part.IIIa 1113 sub 2 P1°

PIANO PRIMO

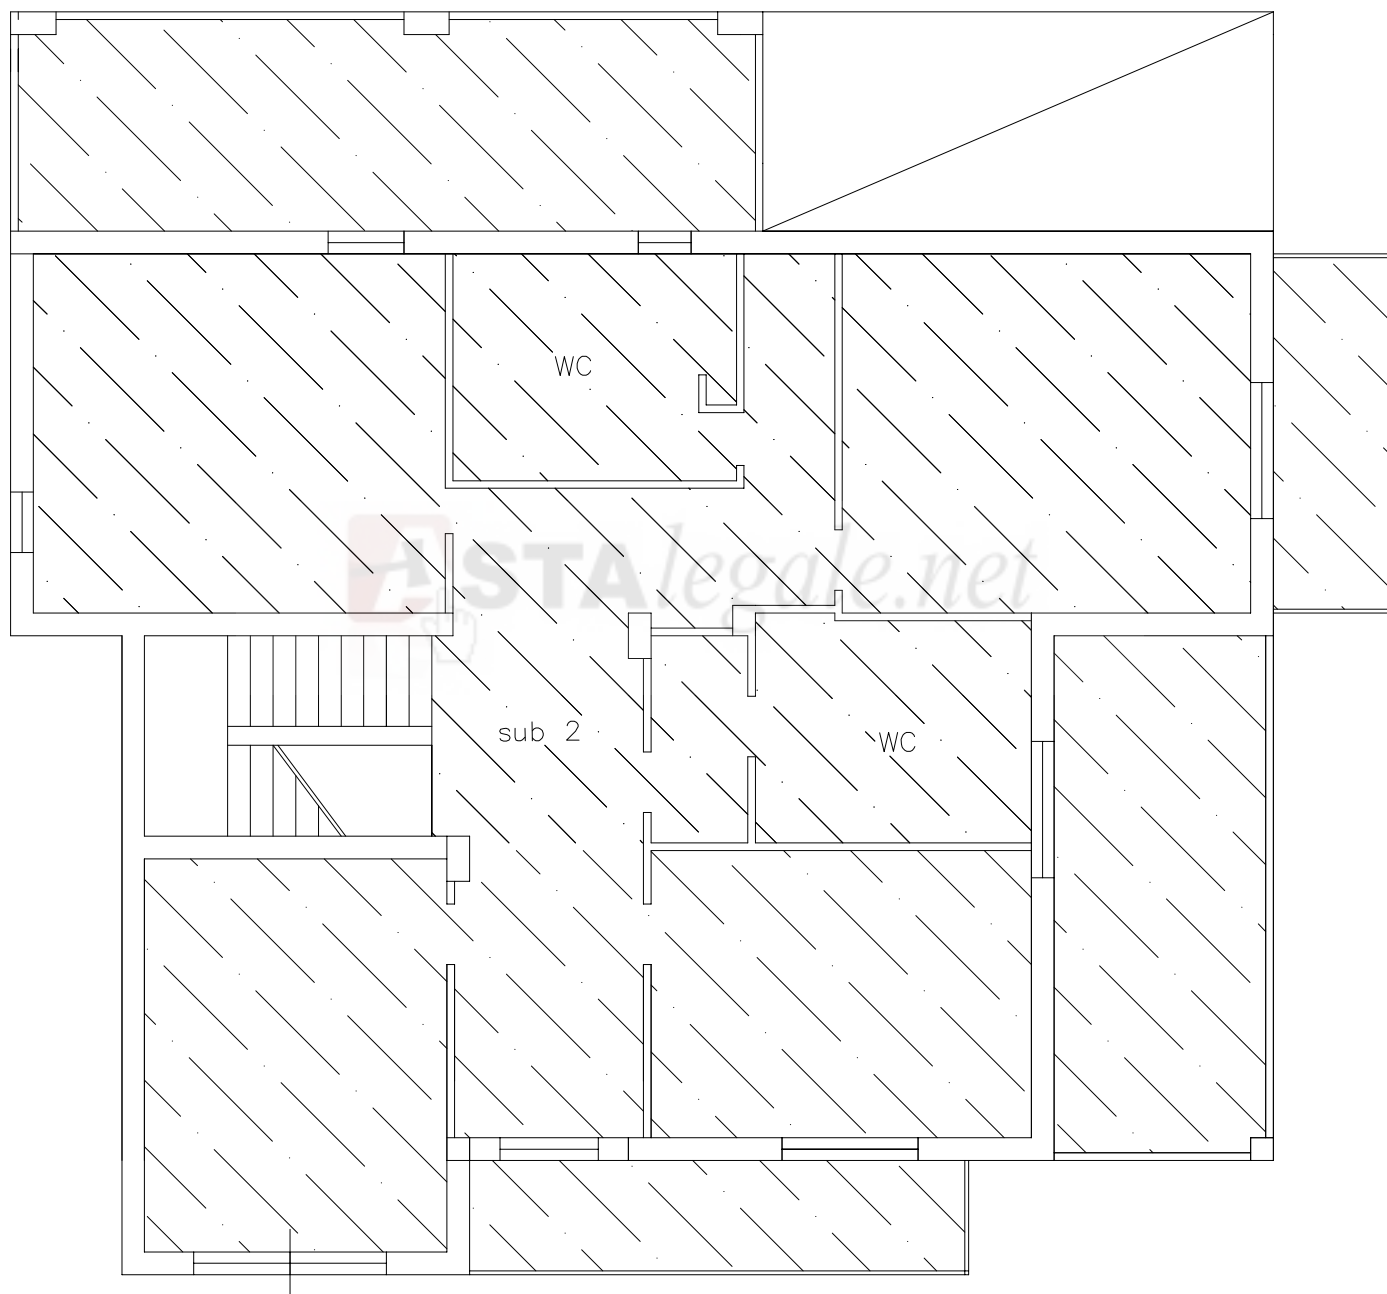

scala 1:100



COMUNE di SIDERNO

foglio 10 part.IIIa 1113 sub 2 P1°


CONSISTENZA

sub 2 P 1:mq. 170,25

sub 2 veranda:mq. 28,85

sub 2 balconi :mq. 37.70

PIANO PRIMO

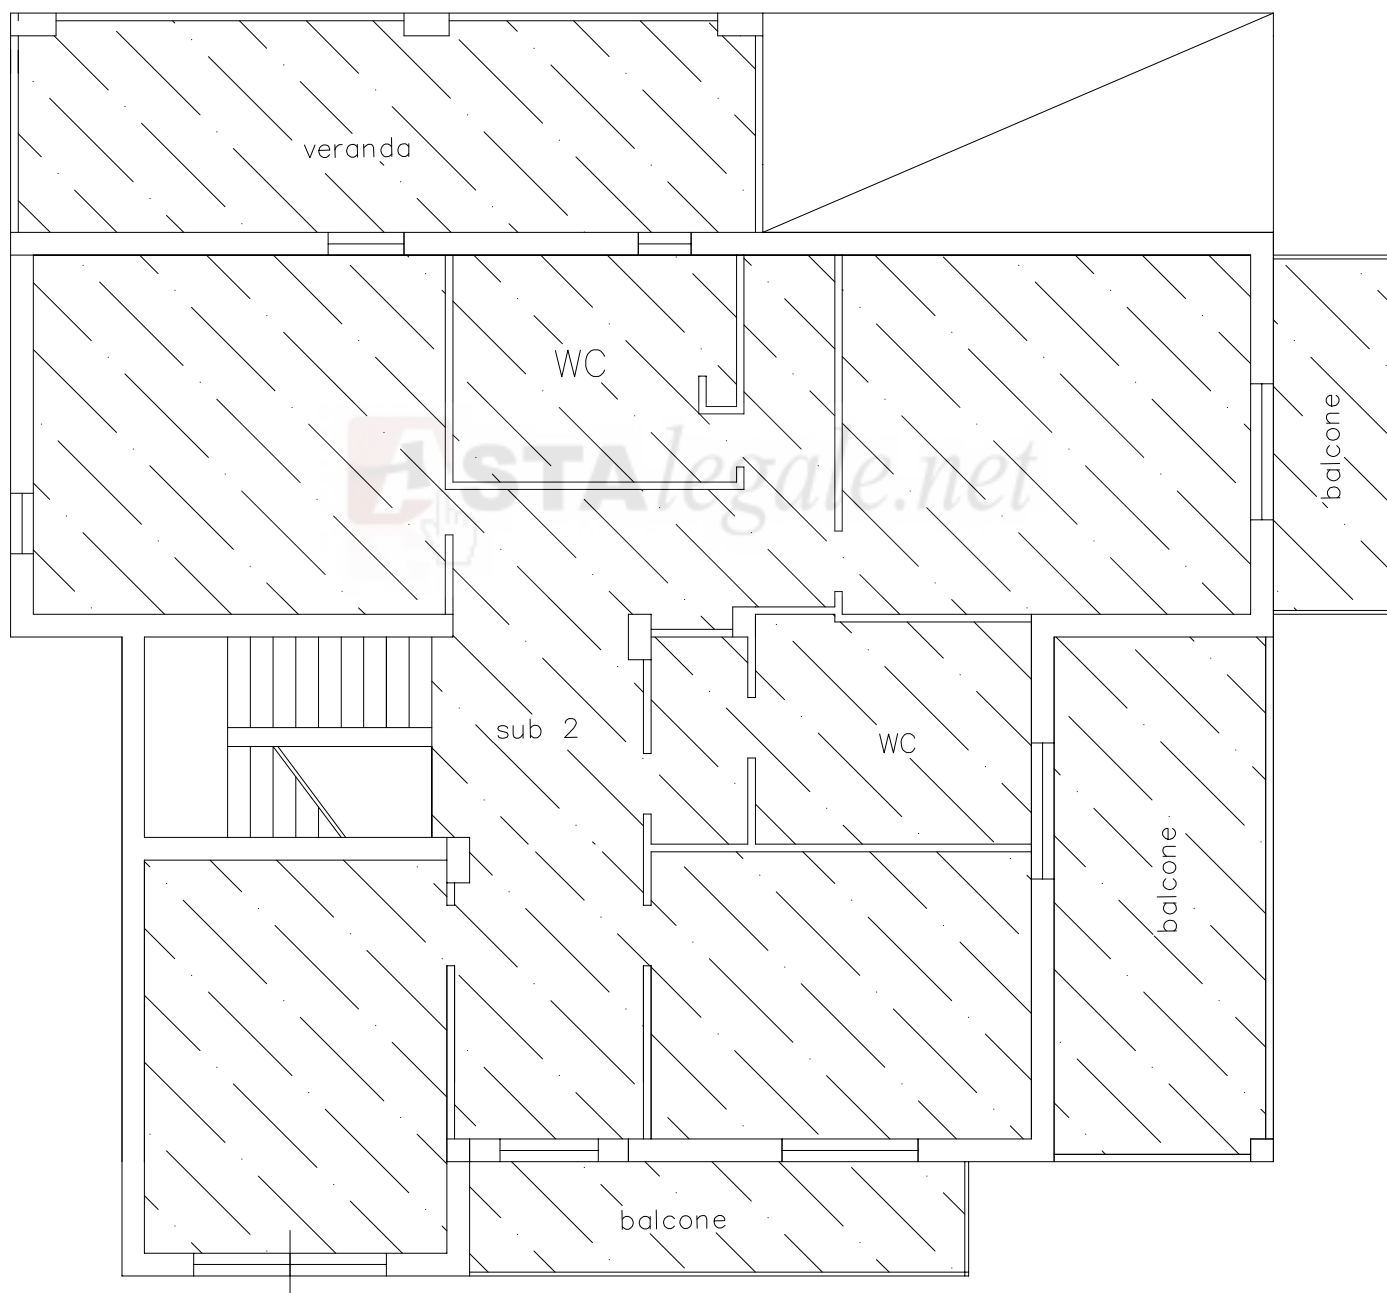

scala 1:100



COMUNE di SIDERNO

foglio 10 part.IIIa 1113 sub 2 P1°


SUPERFICIE UTILE

sub 2 P 1: mq. 153,70

sub 2 veranda: mq. 19,50

sub 2 balconi : mq. 35,85

PIANO PRIMO

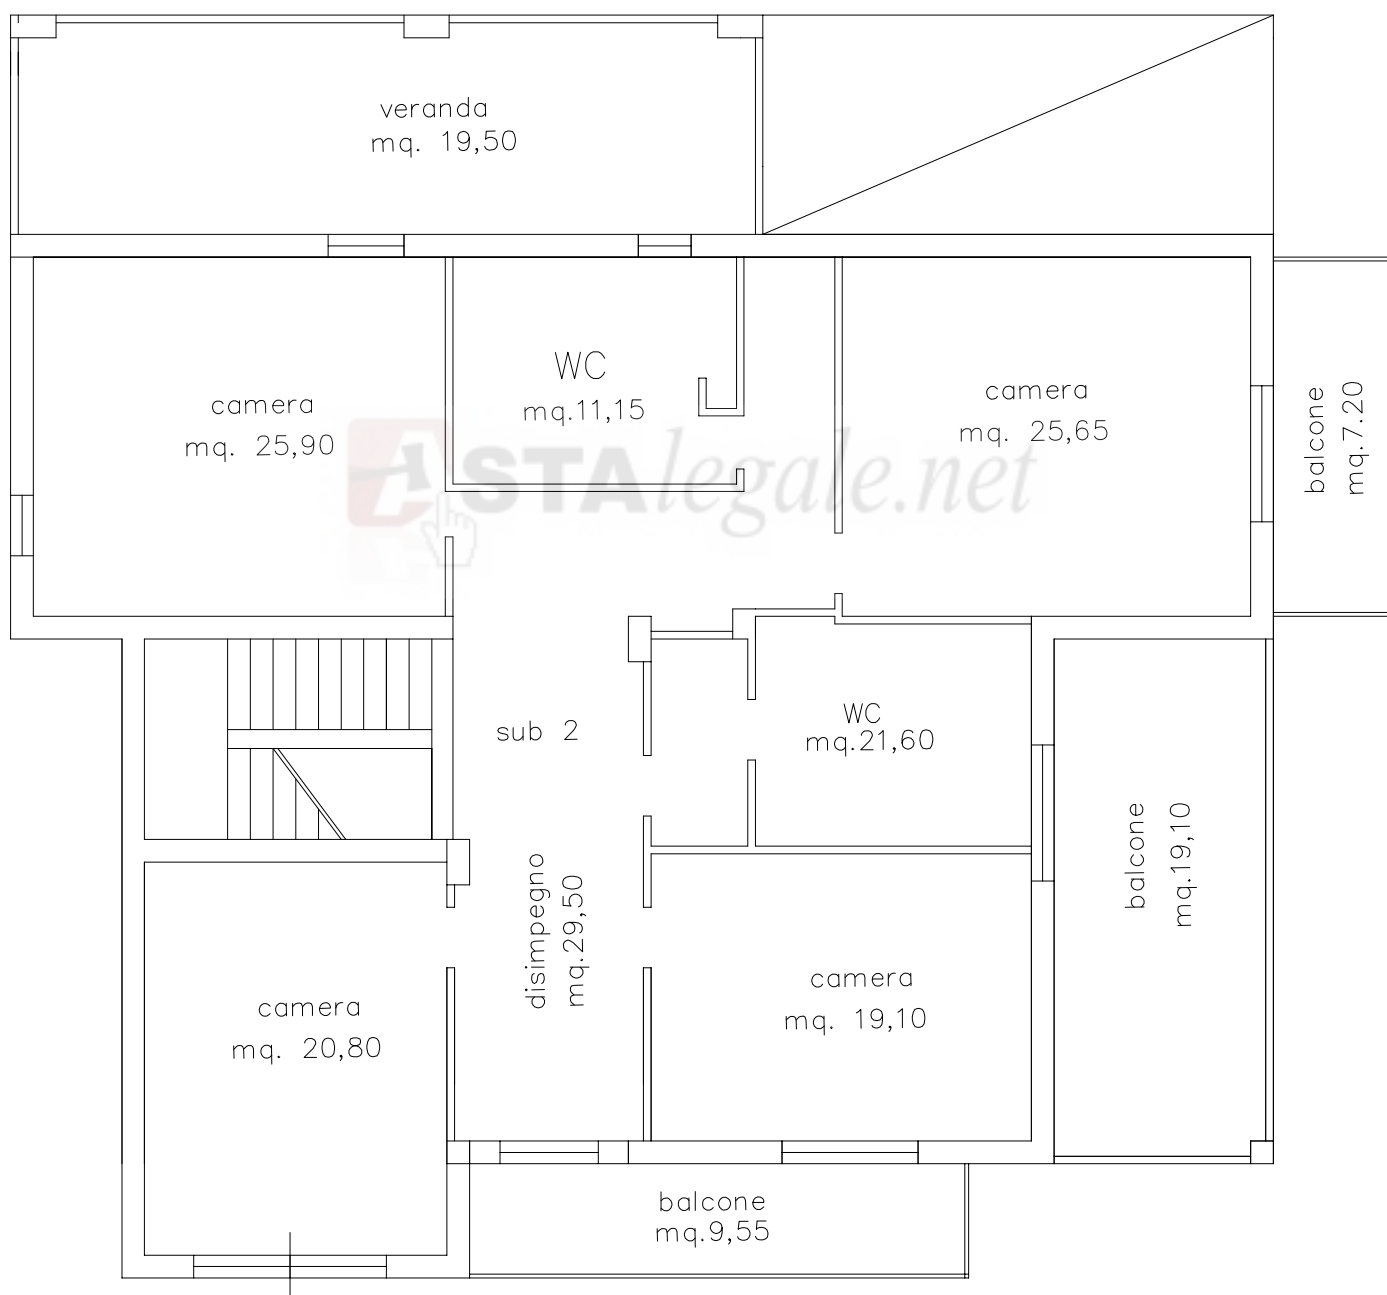


scala 1:100



Comune di Siderno
fg.10 part. 1069

Proprietà: [REDACTED]


PLANIMETRIA

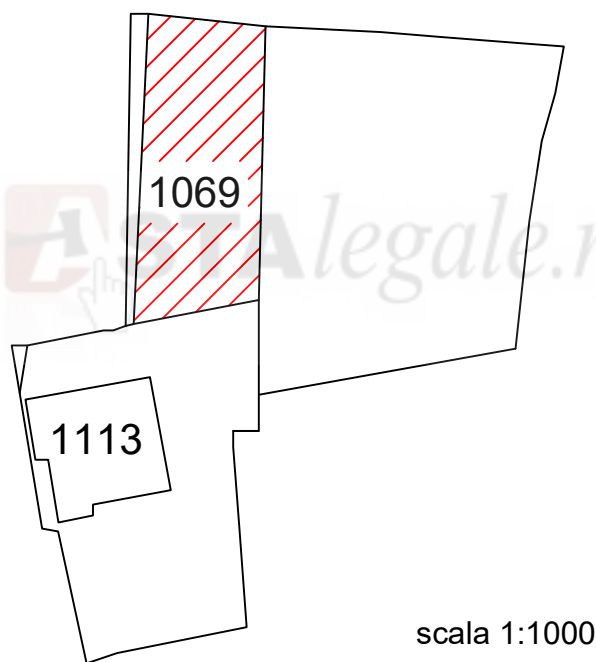

COMUNE di SIDERNO

Foglio 10 part. 1722

Piano terra

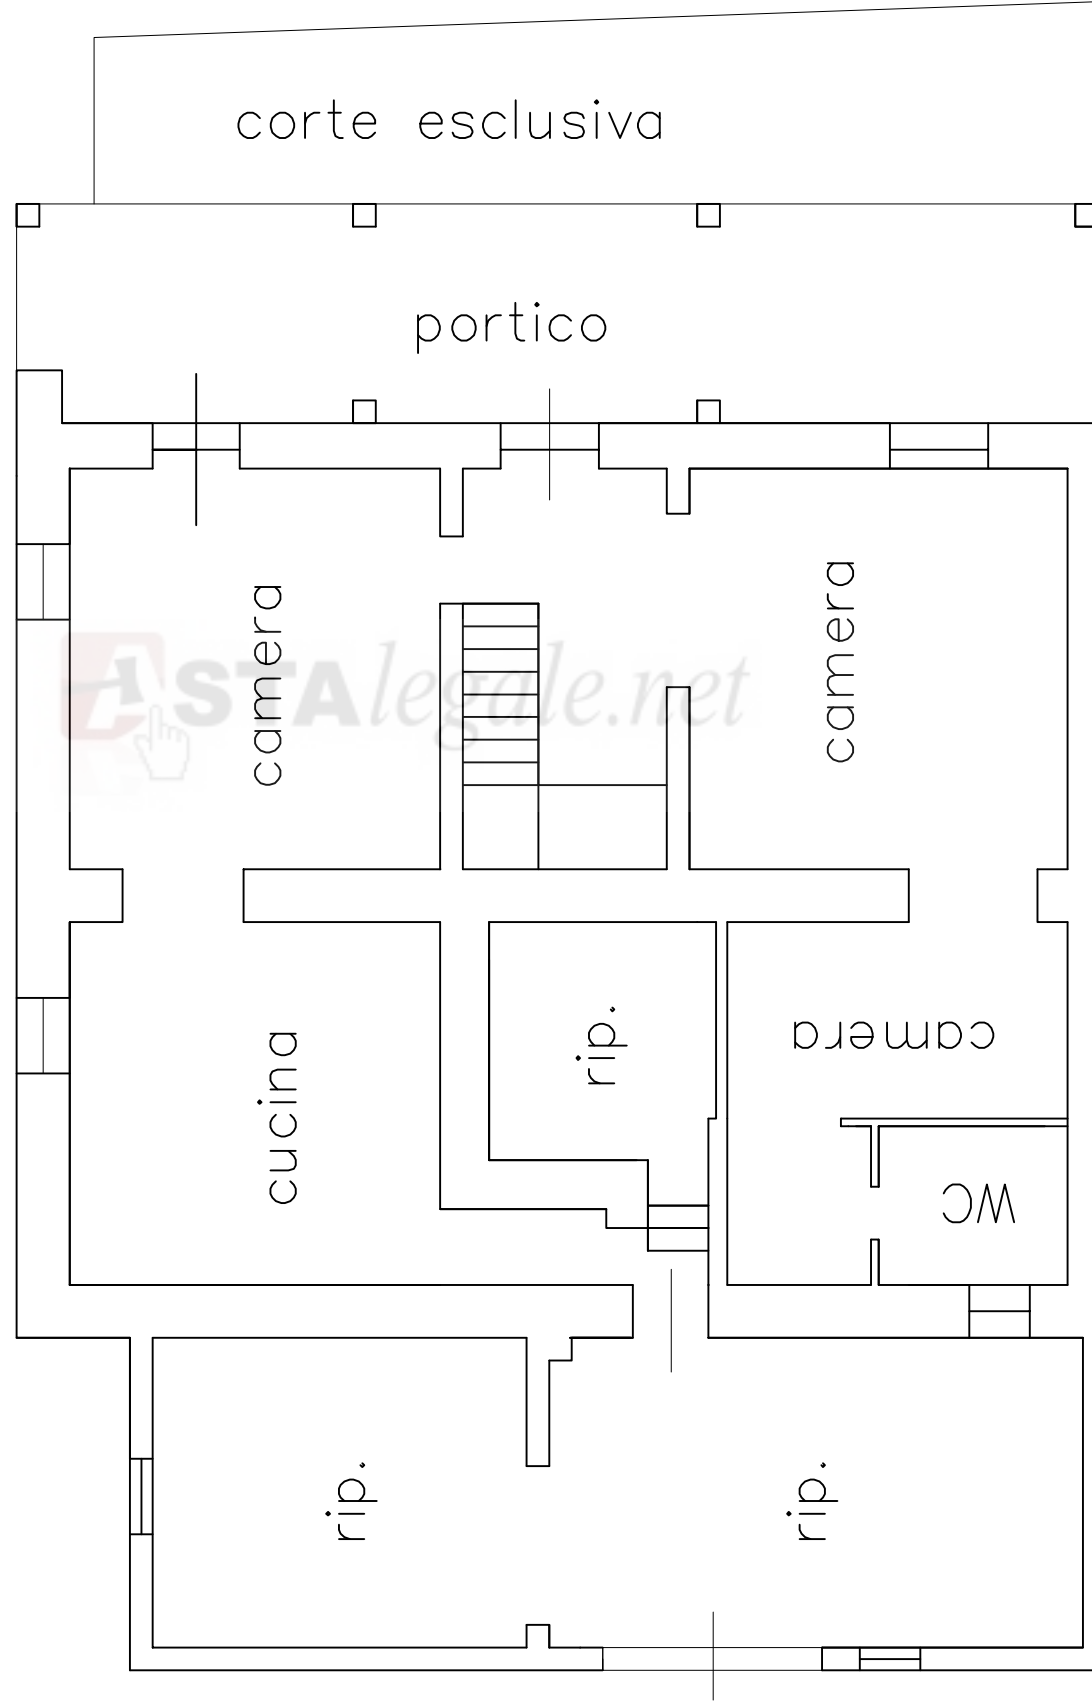

scala 1:100



COMUNE di SIDERNO

Foglio 10 part. 1722


CONSISTENZA

Perimetrale 229,35 mq

Portico 41,50 mq

Corte 32,35 mq

Piano terra

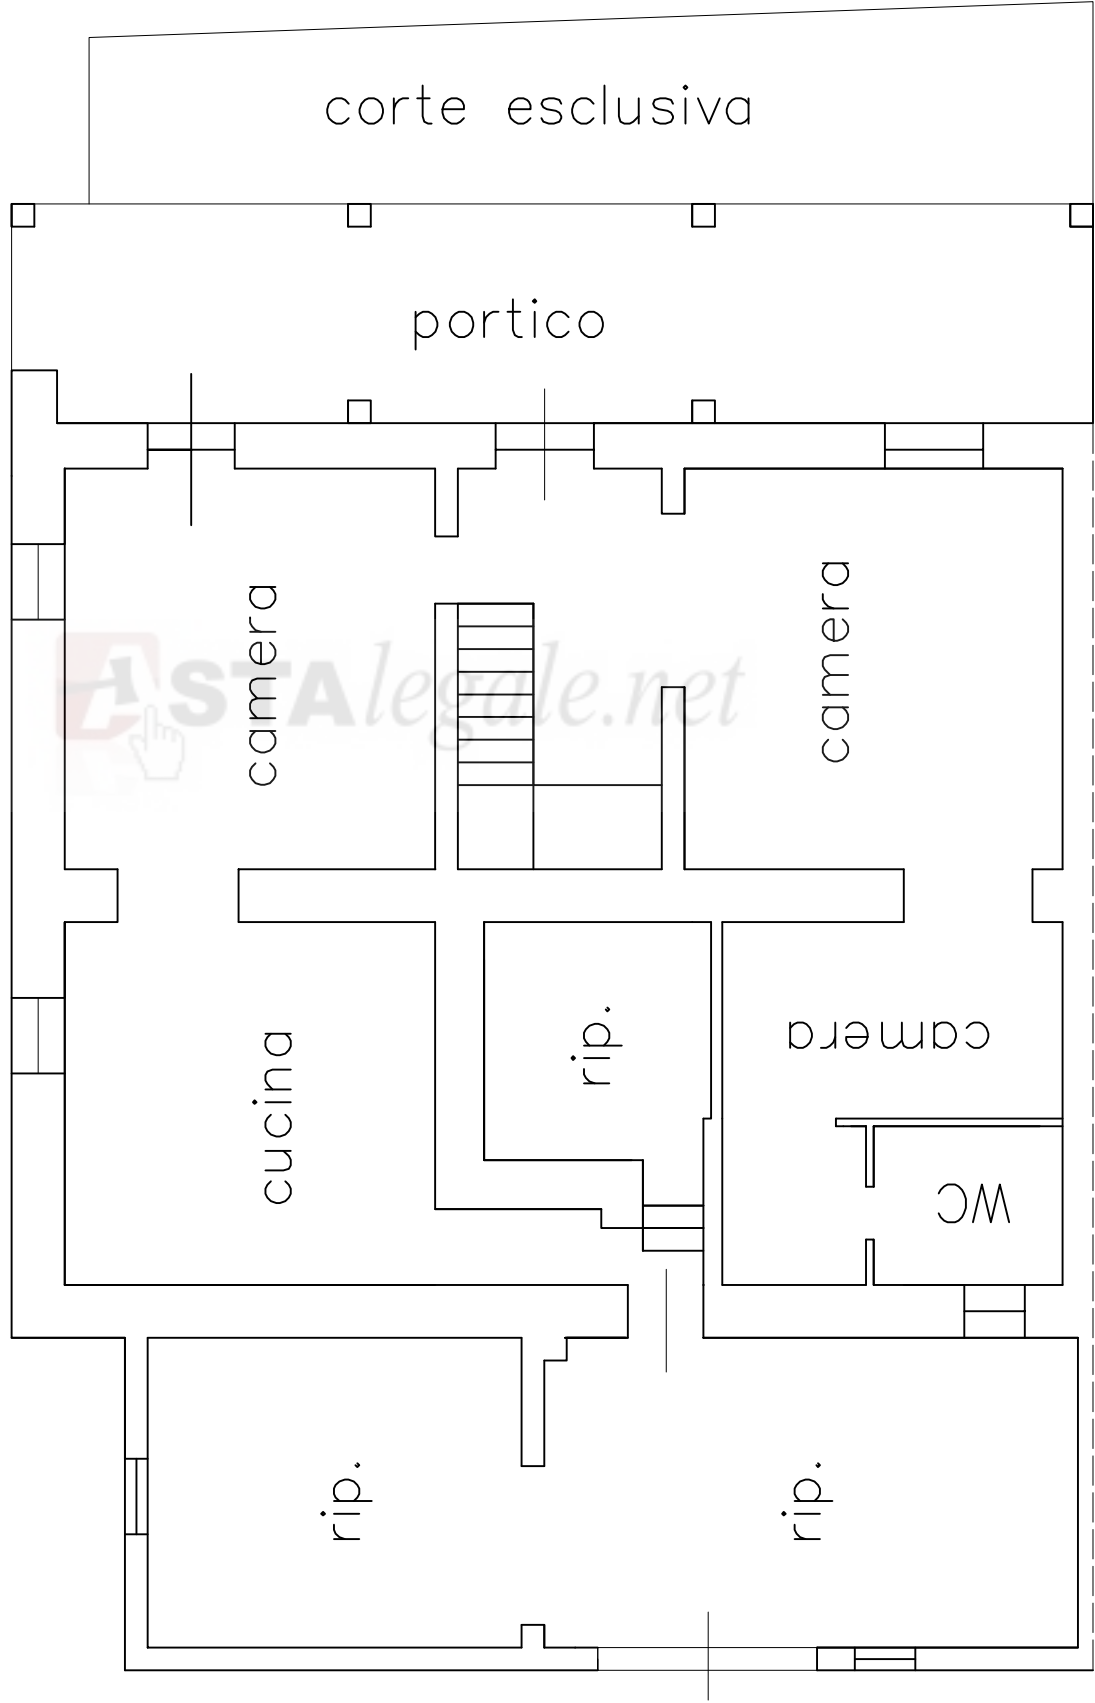

scala 1:100



COMUNE di SIDERNO

Foglio 10 part. 1722


SUPERFICIE UTILE

Residenza 167,20 mq

Portico 40,50 mq

Corte 32,35 mq

Piano terra

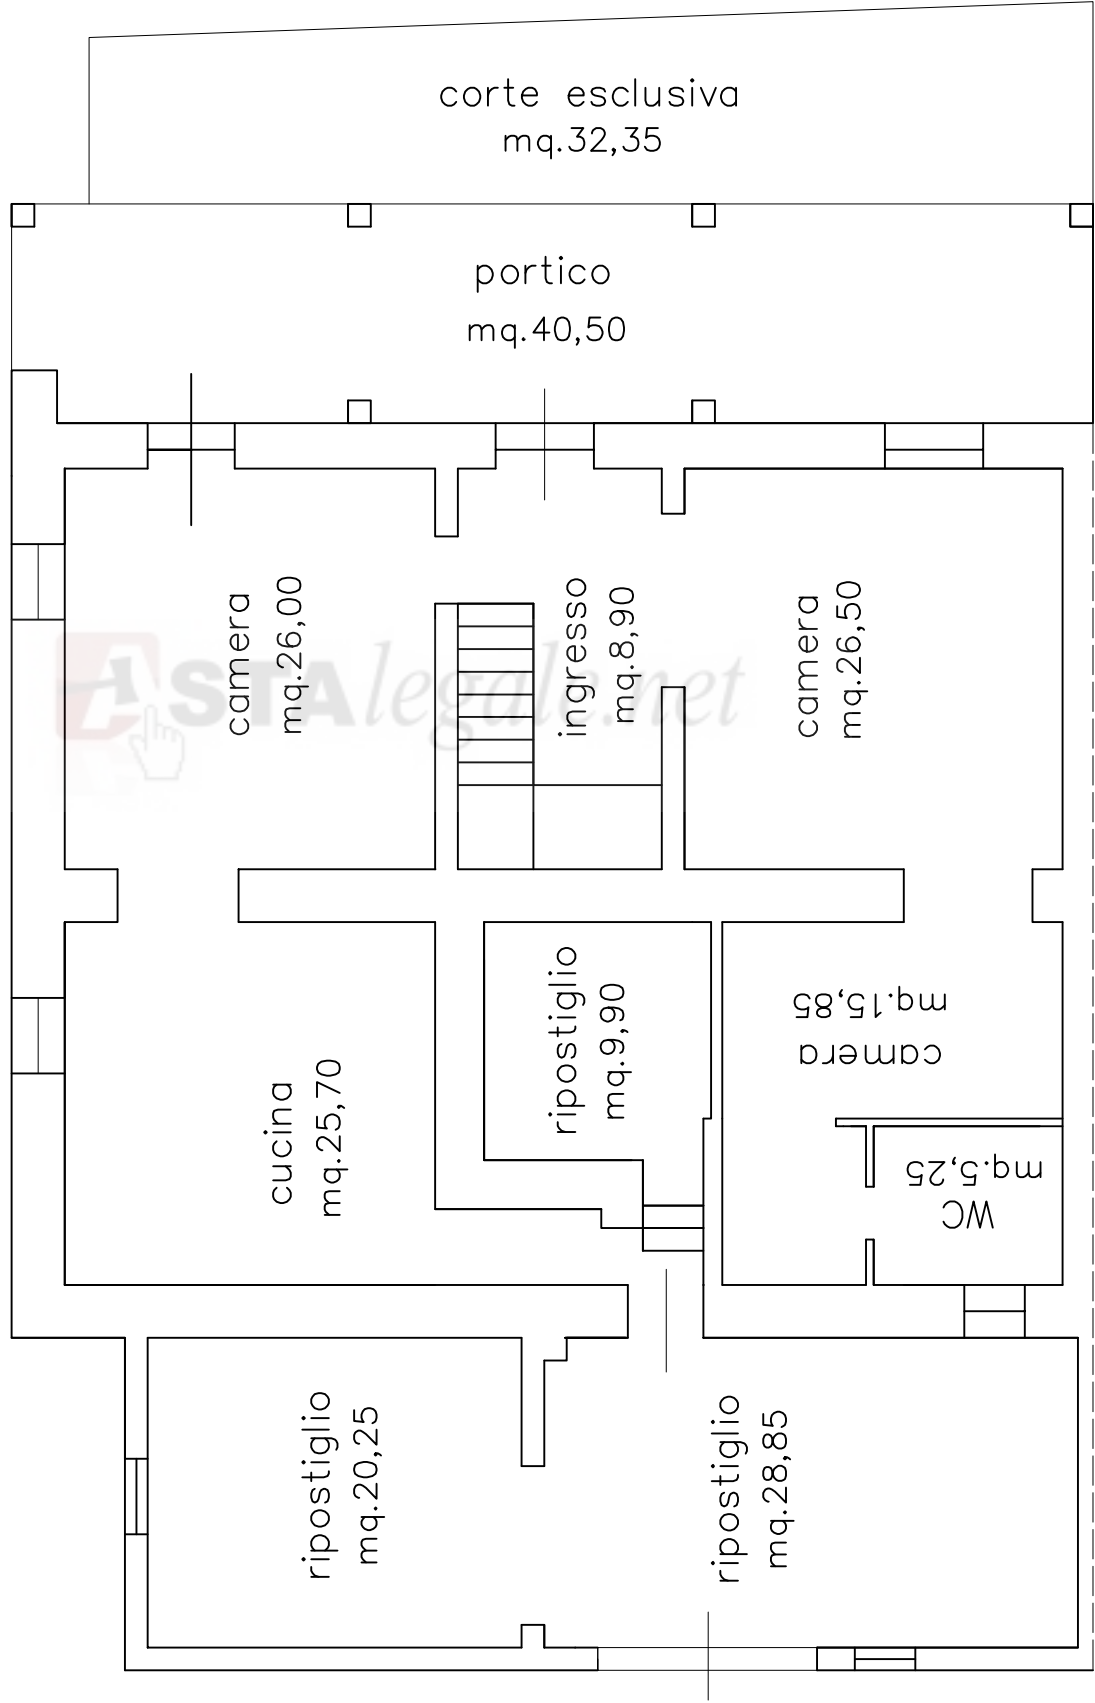


scala 1:100



COMUNE di SIDERNO

Foglio 10 part. 1722

Piano primo

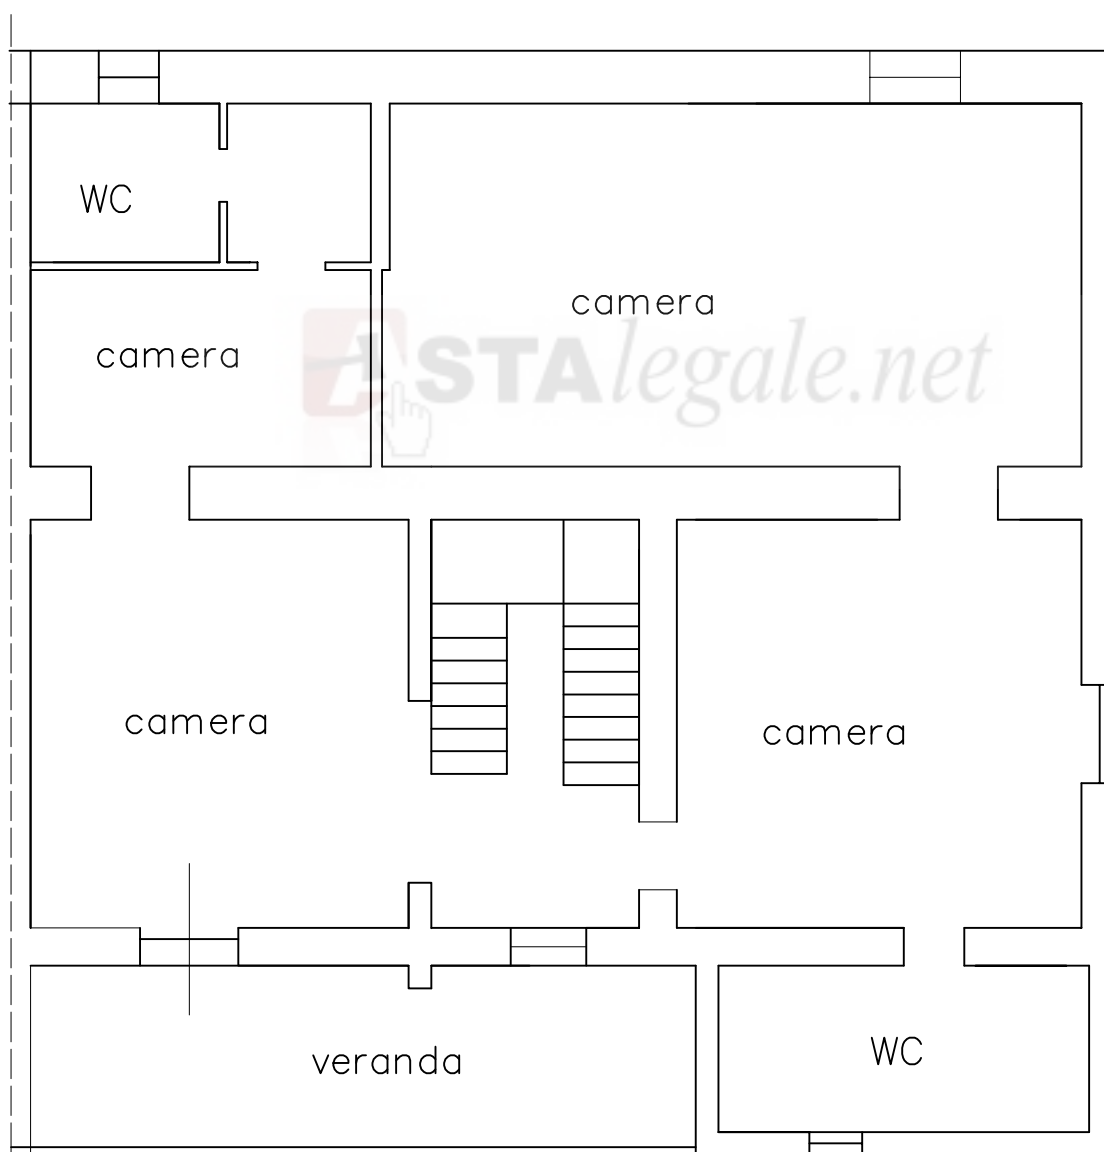

scala 1:100



COMUNE di SIDERNO


CONSISTENZA

Foglio 10 part. 1722

Perimetrale 190,20 mq

veranda 22,20 mq

Piano primo

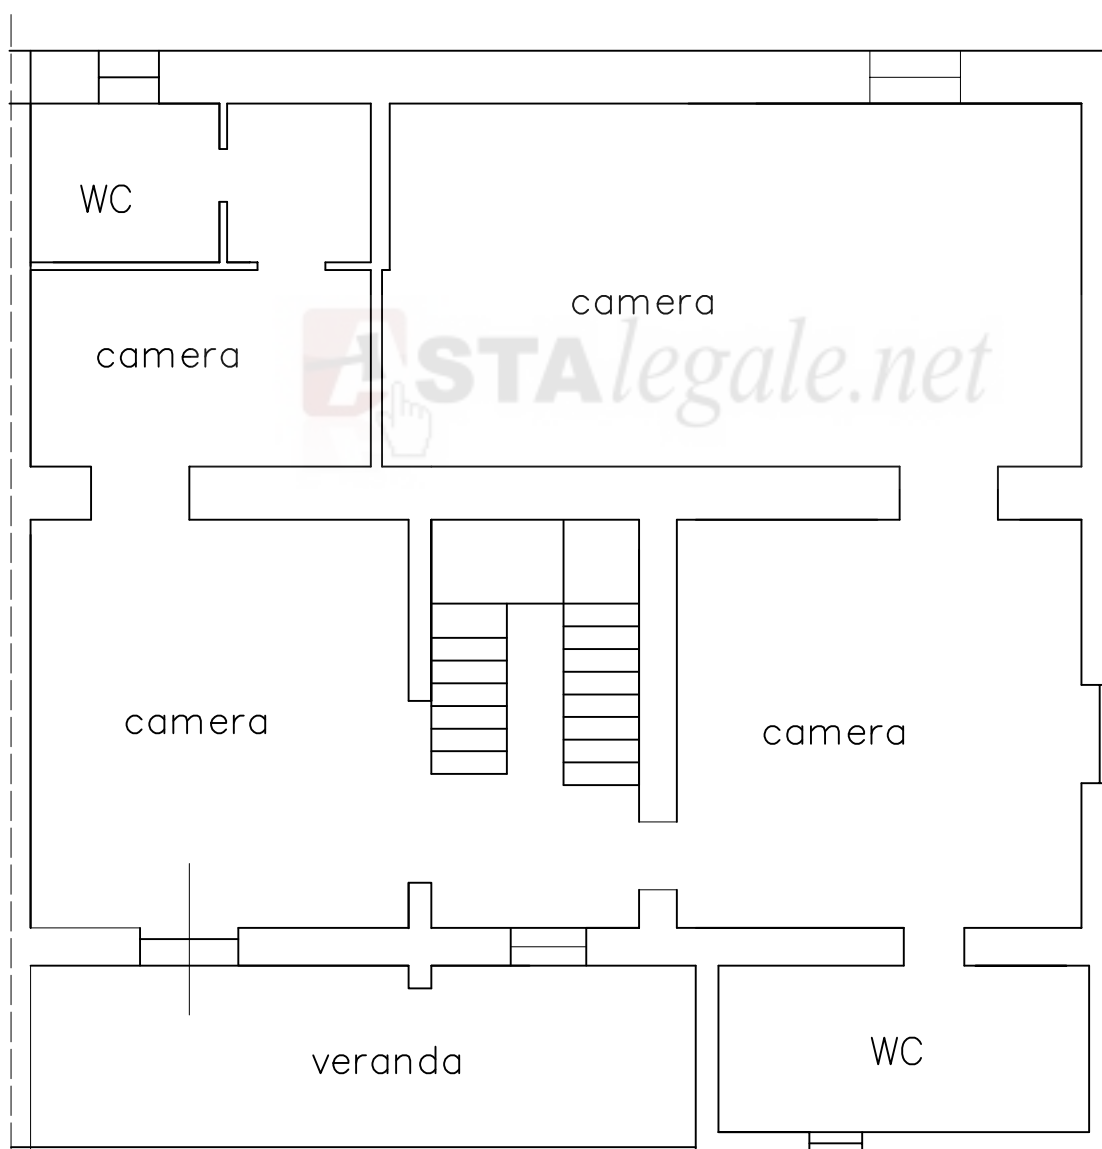

scala 1:100



COMUNE di SIDERNO


Foglio 10 part. 1722

SUPERFICIE UTILE

Residenza 131,85 mq

veranda 21,00 mq

Piano primo

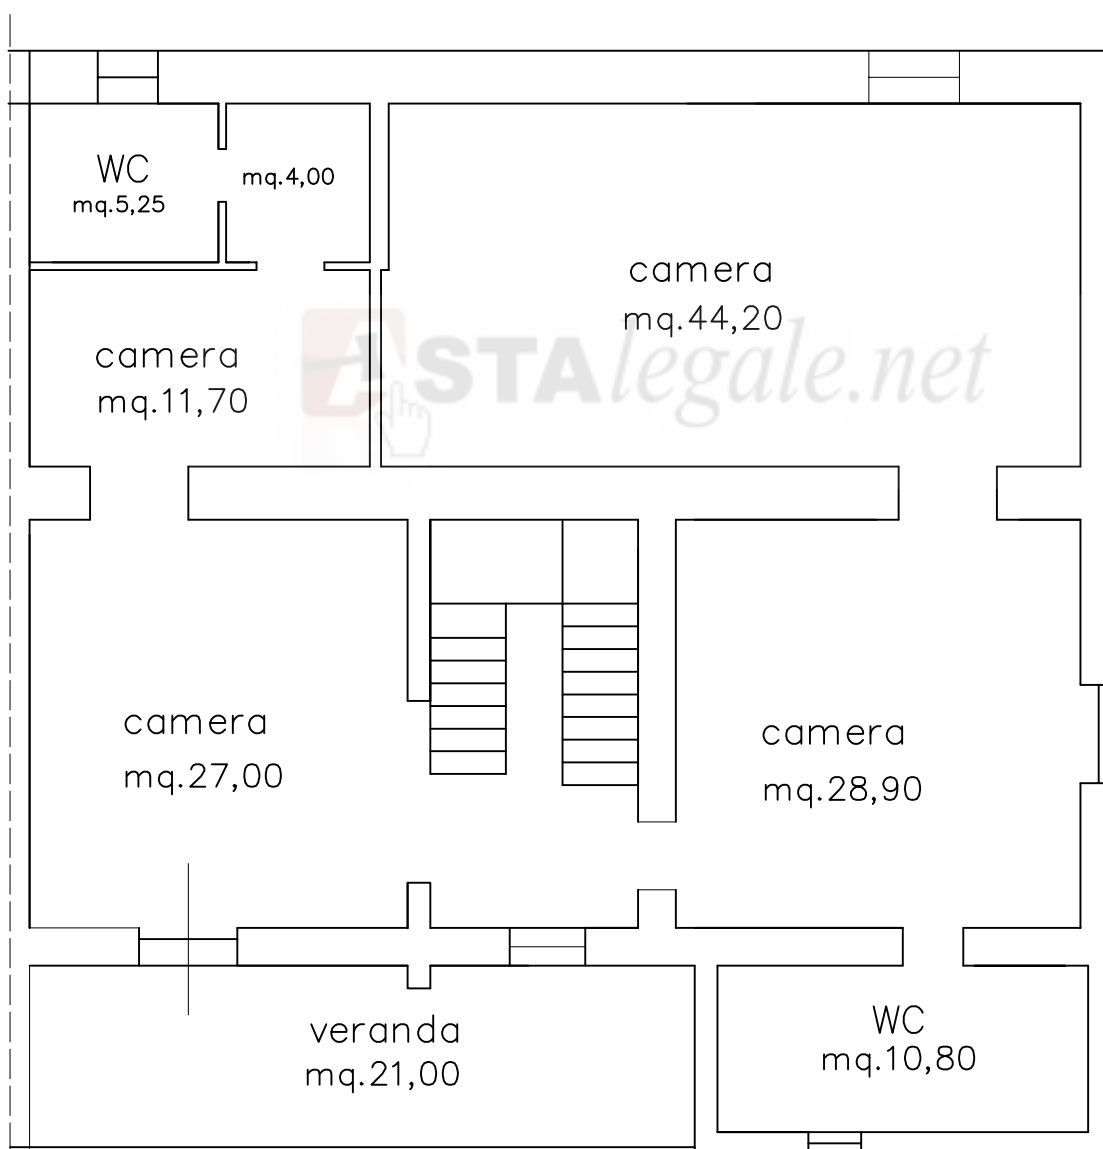

scala 1:100




Comune di Siderno

fg.10 part. 1722-1720-1064-1070-1072-1074

Proprietà: [REDACTED]

PLANIMETRIA

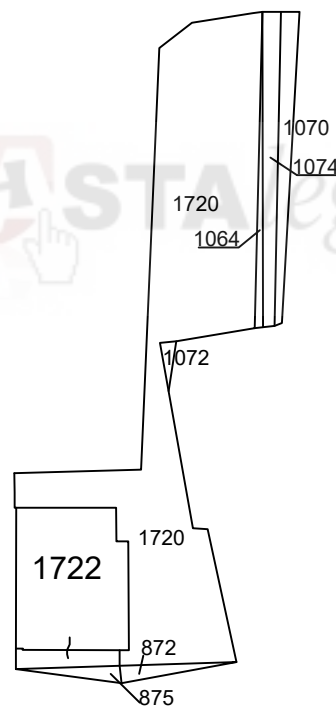

scala 1:1000




Comune di Siderno

Foglio 16 part.840 quota 1/2

Proprietà



PIANO TERRA

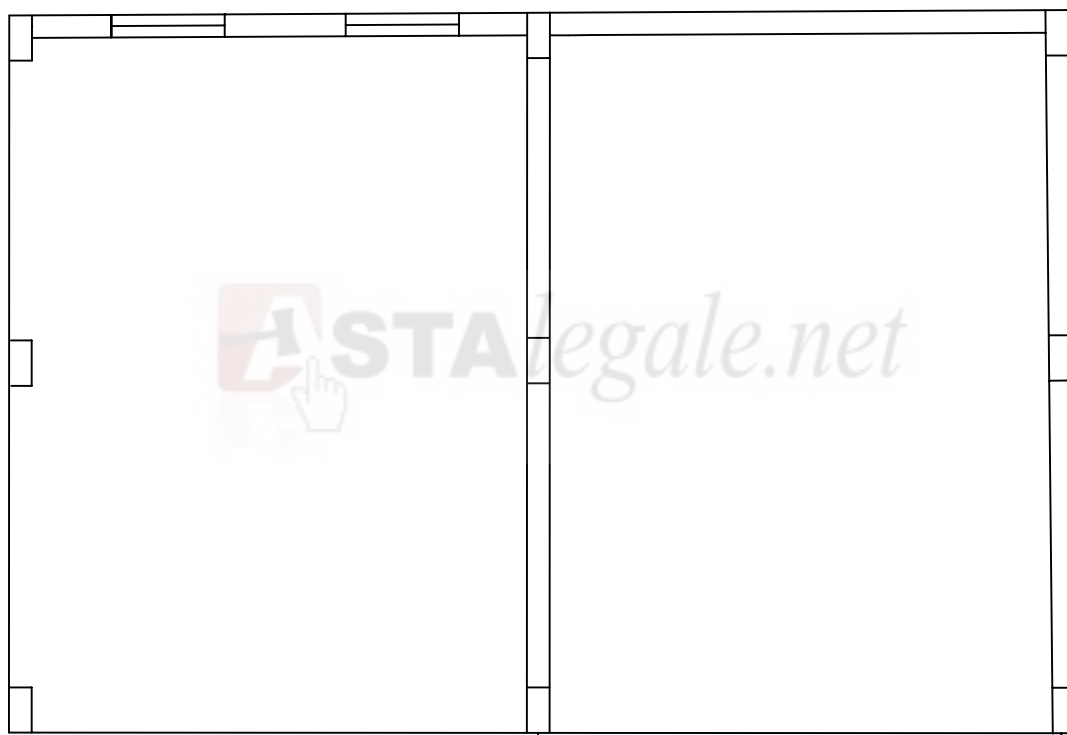


scala 1:100



Comune di Siderno
fg.16 part. 4 - 840

Proprietà: [REDACTED]

PLANIMETRIA

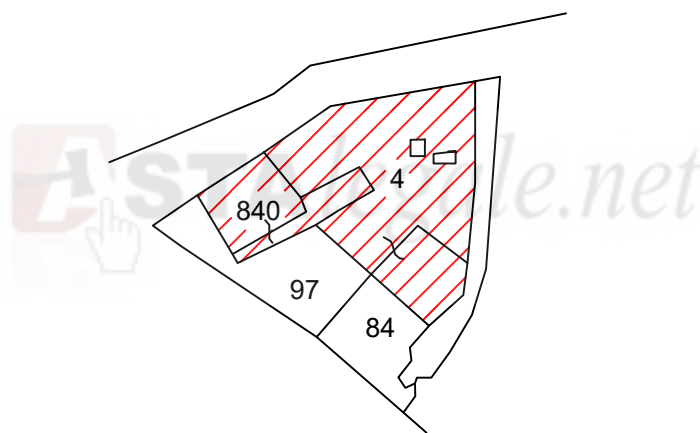


scala 1:1000



Comune di Grotteria
fg.43 part. 523

Proprietà: [REDACTED]

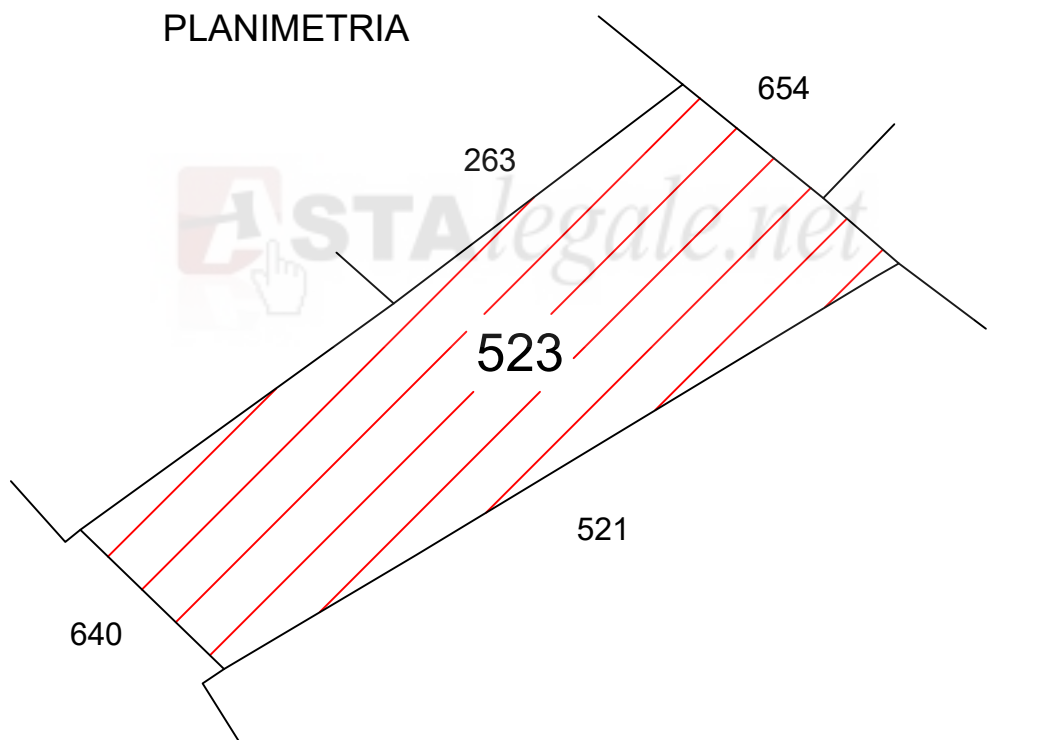

scala 1:1000

