

**Agenzia del Territorio
CATASTO FABBRICATI
Ufficio Provinciale di
Roma**

Dichiarazione protocollo n. RM1582686 del 02/12/2008

Planimetria di u.i.u. in Comune di Roviano

Viale Trieste

civ. 3

Identificativi Catastali:

Sezione:

Foglio: 7

Particella: 645

Subalterno: 502

Compilata da:
Rongoni Massimo

Iscritto all'albo:
Geometri

Prov. Roma

N. 7903



Scheda n. 1

Scala 1:200

CANTINA

PIANTA PIANO SEMINTERRATO

H media = mt. 2,50

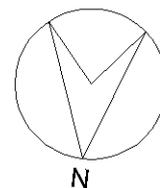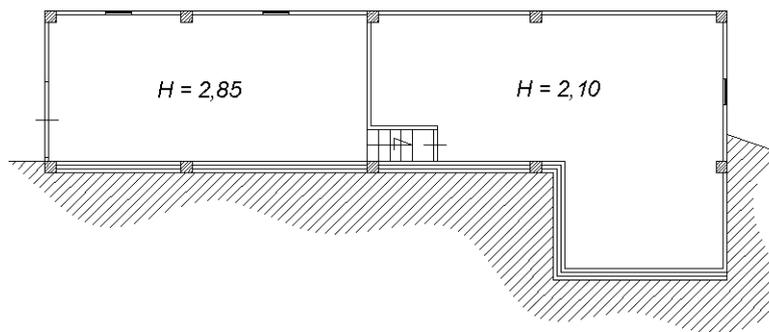

Ultima planimetria in atti