

Dichiarazione protocollo n. PD0027748 del 08/02/2005

Planimetria di u.i.u. in Comune di Casale Di Scodosia

Via Roma

civ. 16

Identificativi Catastali:

Sezione:

Foglio: 5

Particella: 1492

Subalterno:

Compilata da:
Gusella Sandro

Iscritto all'albo:
Geometri

Prov. Padova

N. 3347

Scheda n. 1

Scala 1:200

CORTILE ESCLUSIVO

CUCINA

SOGGIORNO

PIANTA PIANO TERRA
H = 2.80 m

LETTO

BAGNO

DISIMP.

LETTO

LOGGIA

PIANTA PIANO PRIMO
H = 2.70 m




NORD

Ultima planimetria in atti

Data: 08/09/2023 - n. T146806 - Richiedente: ZMPCRS71R07H620E

Totale schede: 1 - Formato di acquisizione: A4(210x297) - Formato stampa richiesto: A4(210x297)

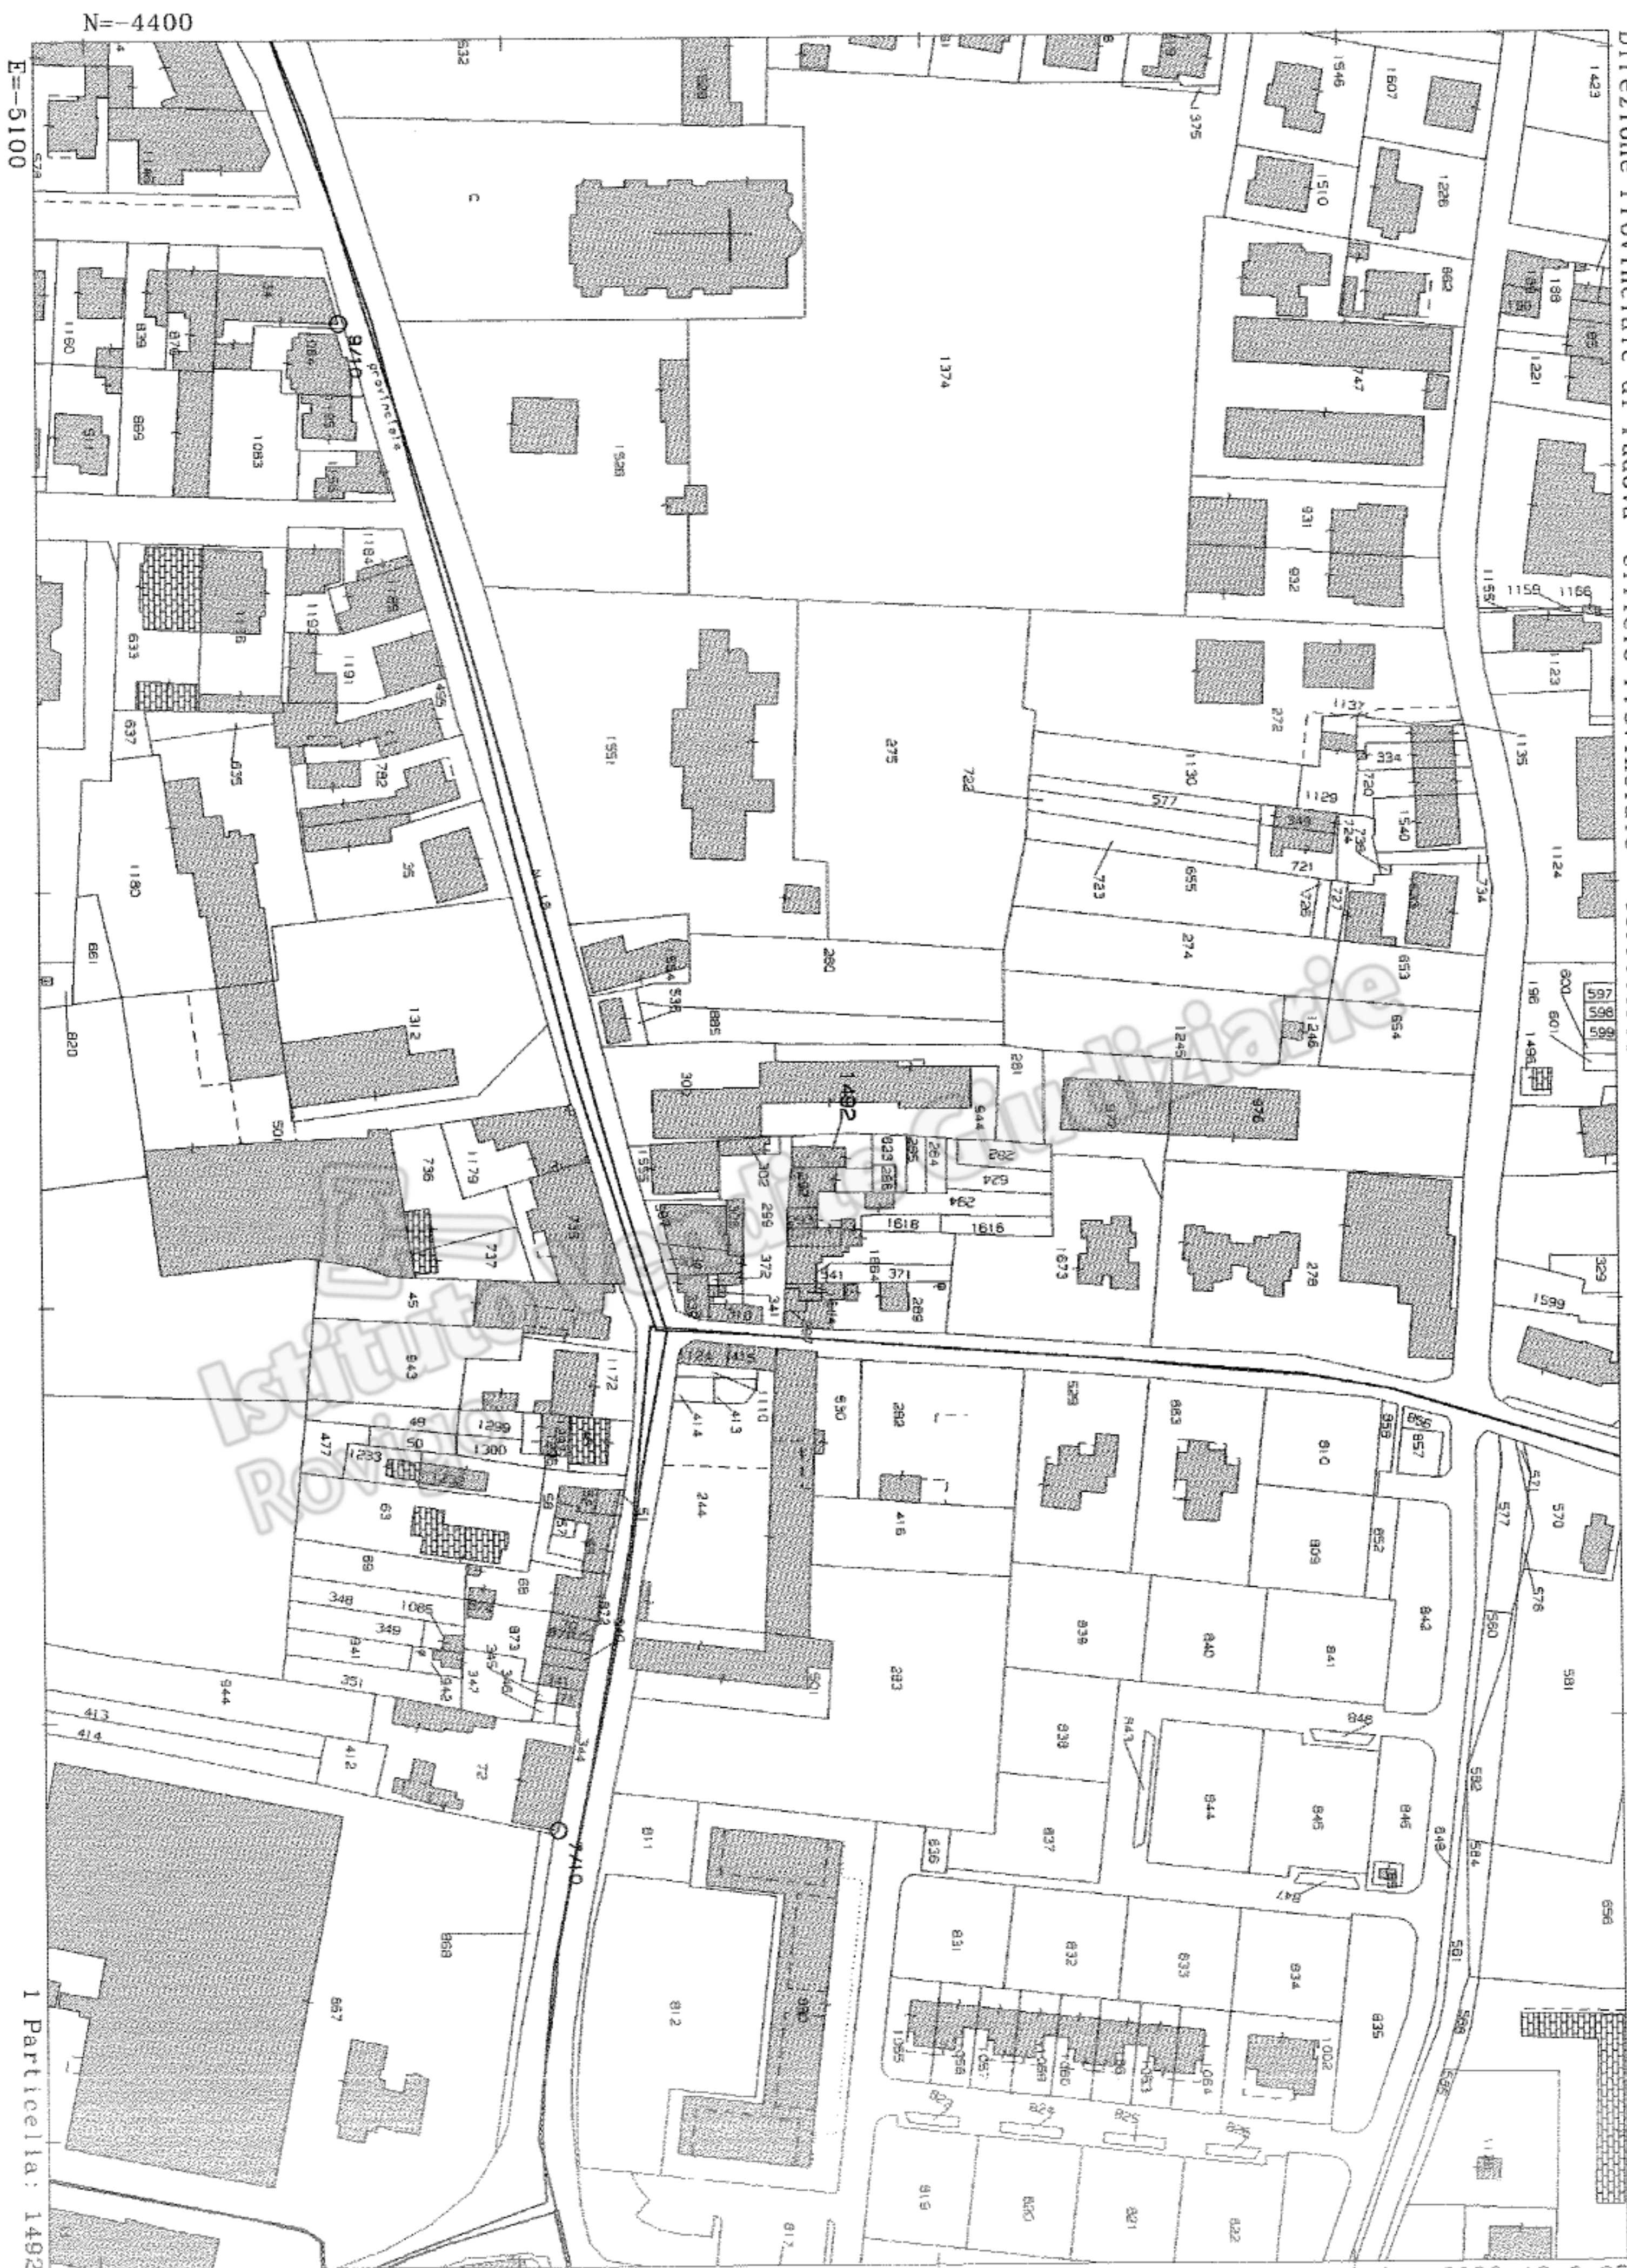

N=4400

E=5100

1 Particella: 1492

Comune: (PD) CASALE DI SCODOSIA
Foglio: 5

Scala originale: 1:2000
Dimensione cornice: 534.000 x 378.000 metri

B-Set-2023 12:6:35
Protocollo pratica T127451/2023

Alc 7