

**Agenzia del Territorio
CATASTO FABBRICATI
Ufficio Provinciale di
Reggio Emilia**

Dichiarazione protocollo n. RE0128264 del 16/07/2008

Planimetria di u.i.u. in Comune di Villa Minozzo

Via Della Vittoria

civ. 5/1

Identificativi Catastali:

Sezione:

Foglio: 36

Particella: 1000

Subalterno: 27

Compilata da:

Zoppi Francesco

Iscritto all'albo:

Geometri


Prov. Reggio Emilia

N. 690


Scheda n. 1

Scala 1:200

PIANTA PIANO SECONDO

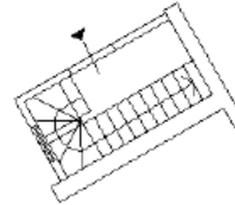

Istituto Vendite Giudiziarie
Reggio Emilia

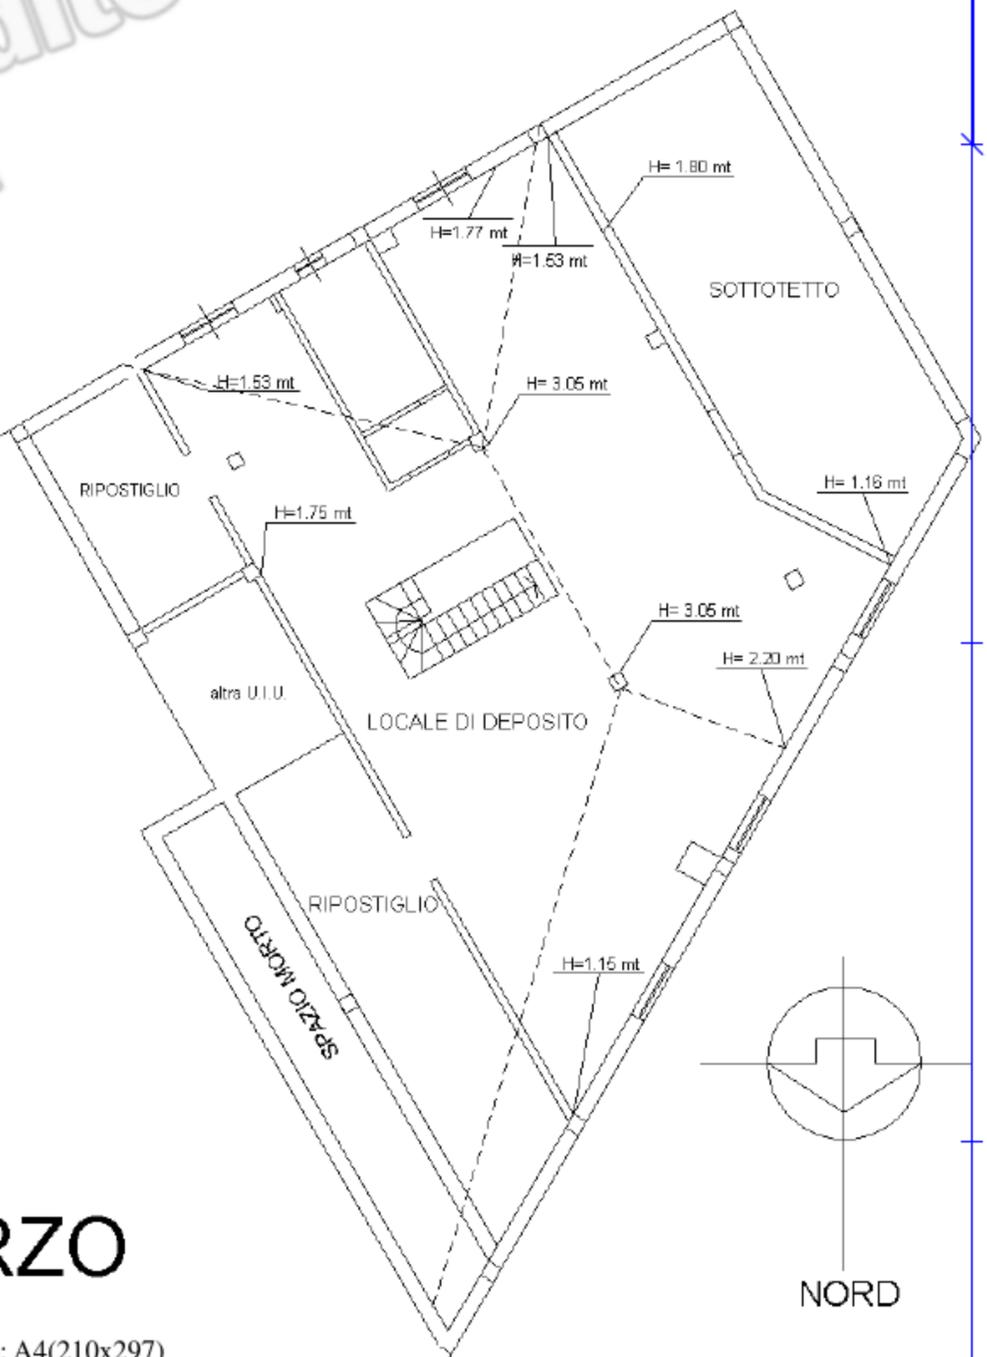

PIANTA PIANO TERZO

Ultima planimetria in atto

Agenzia del Territorio
CATASTO FABBRICATI
Ufficio Provinciale di
Reggio Emilia

Dichiarazione protocollo n. RE0098868 del 04/06/2010

Planimetria di u.i.u. in Comune di Villa Minozzo

Via Della Vittoria

civ. 5/1

Identificativi Catastali:

Sezione:
Foglio: 36
Particella: 1000
Subalterno: 61

Compilata da:
Zoppi Francesco



Iscritto all'albo:
Geometri

Prov. Reggio Emilia N. 690

Scheda n. 1 Scala 1:200

PIANTA PIANO SECONDO SOTTOSTRADA

H = 3.05 mt

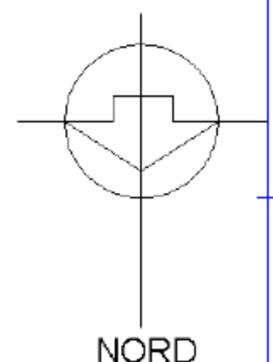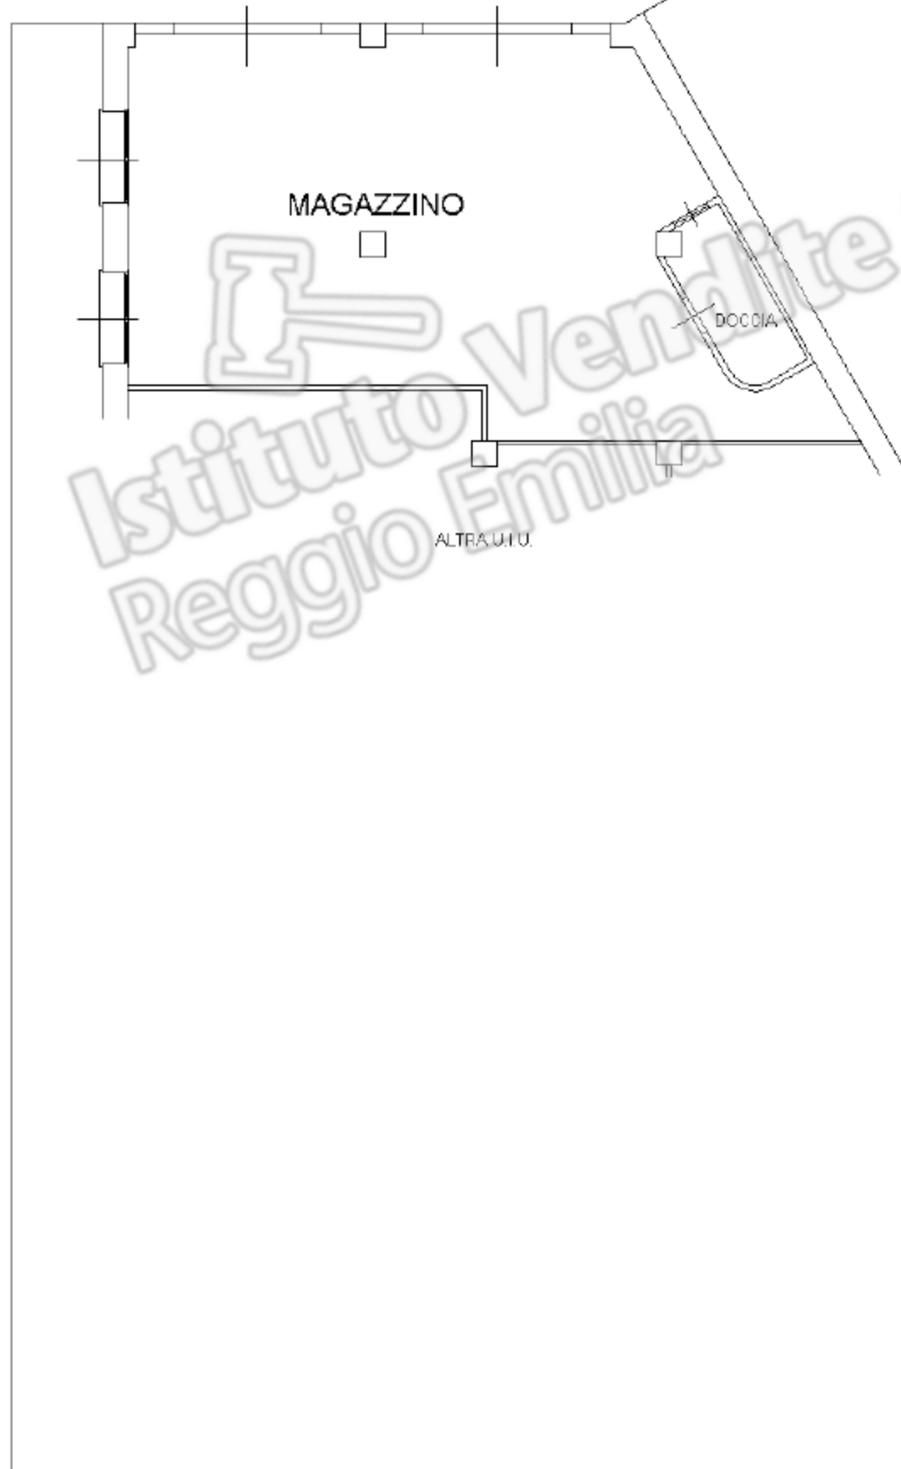

Ultima planimetria in atti

Data: 12/10/2023 - n. T441740 - Richiedente: PLMMRC82E26H223S

Totale schede: 1 - Formato di acquisizione: A4(210x297) - Formato stampa richiesto: A4(210x297)