


VIA DE ROMEI

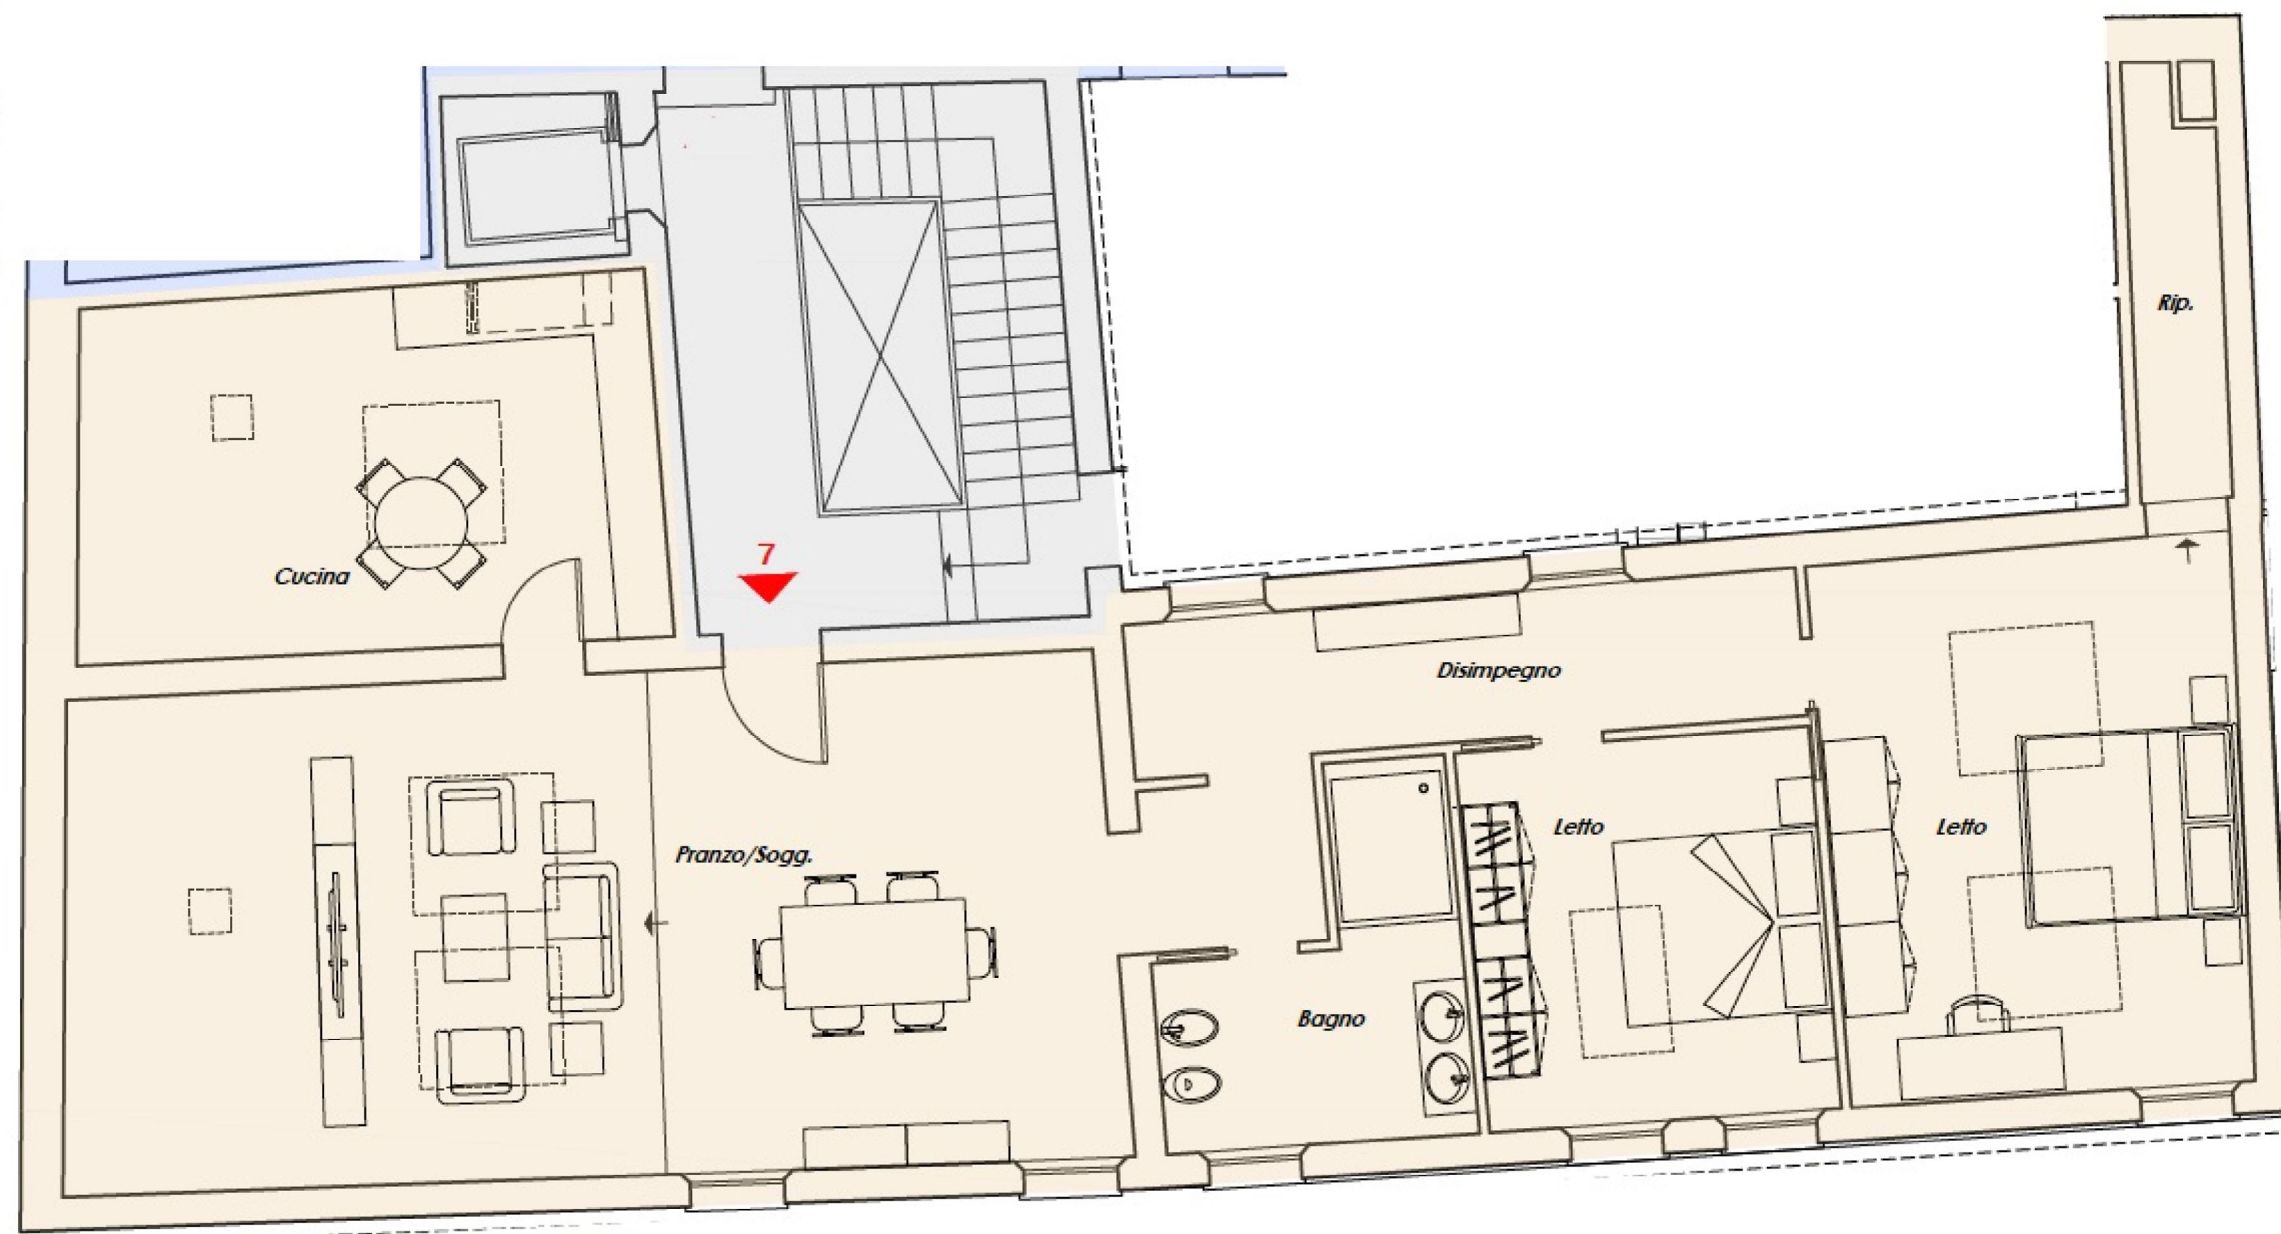

VIA DEL GAMBERO

PIANTA PIANO TERZO SCALA 1:100