

Agenzia del Territorio
CATASTO FABBRICATI
Ufficio Provinciale di
Aosta

Dichiarazione protocollo n. AO0115649 del 09/05/2011

Planimetria di u.i.u. in Comune di Verres

Via Duca D'aosta

civ. 48

Identificativi Catastali:

Sezione:

Foglio: 5

Particella: 469

Subalterno: 19

Compilata da:

Brignani Giuseppe

Iscritto all'albo:
Geometri


Prov. Torino

N. 6343


Scheda n. 1

Scala 1:200

PIANTA PIANO TERRENO

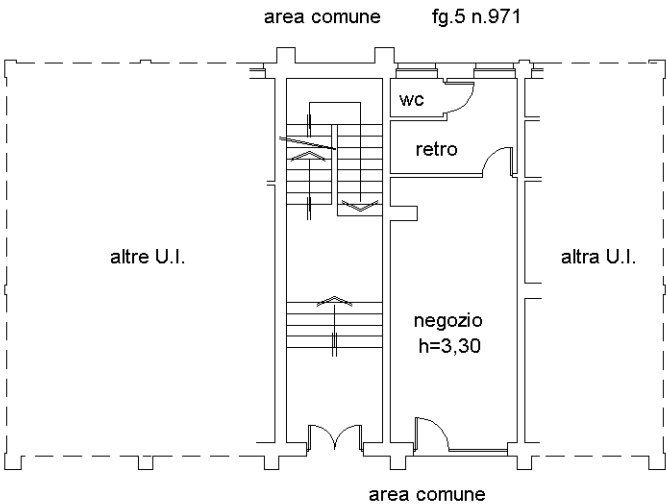

PIANTA PIANO SEMINTERRATO

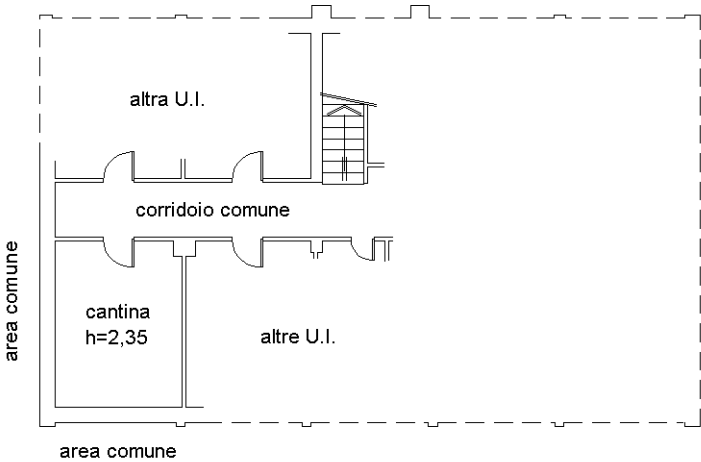

NORD



il tecnico

Ultima planimetria in atti