


Esecuzione immobiliare : 150/20

TAVOLA 1

Comune di Cesena (FC), Via Calisese angolo via Cava

LOTTO A - CHIOSCO PER RIVENDITA FIORI

Scala 1:100

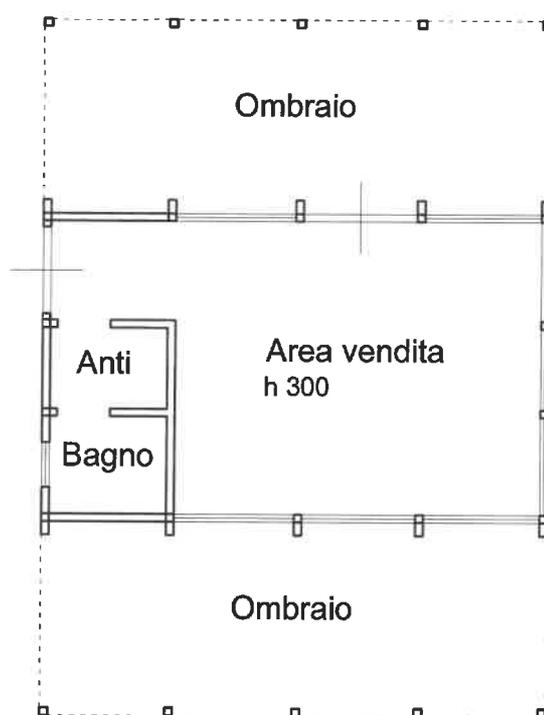

Pianta Piano Terra

H ml. 3,00



Ing. ANDREA TOMIDEI

47121 FORLÌ C.so A.DIAZ n.21
Tel: 0543 31119

E-mail: ing.atomidei@gmail.com
Pec: andrea.tomidei@ingpec.eu