



PIANTA PIANO INTERRATO

Scala 1:100

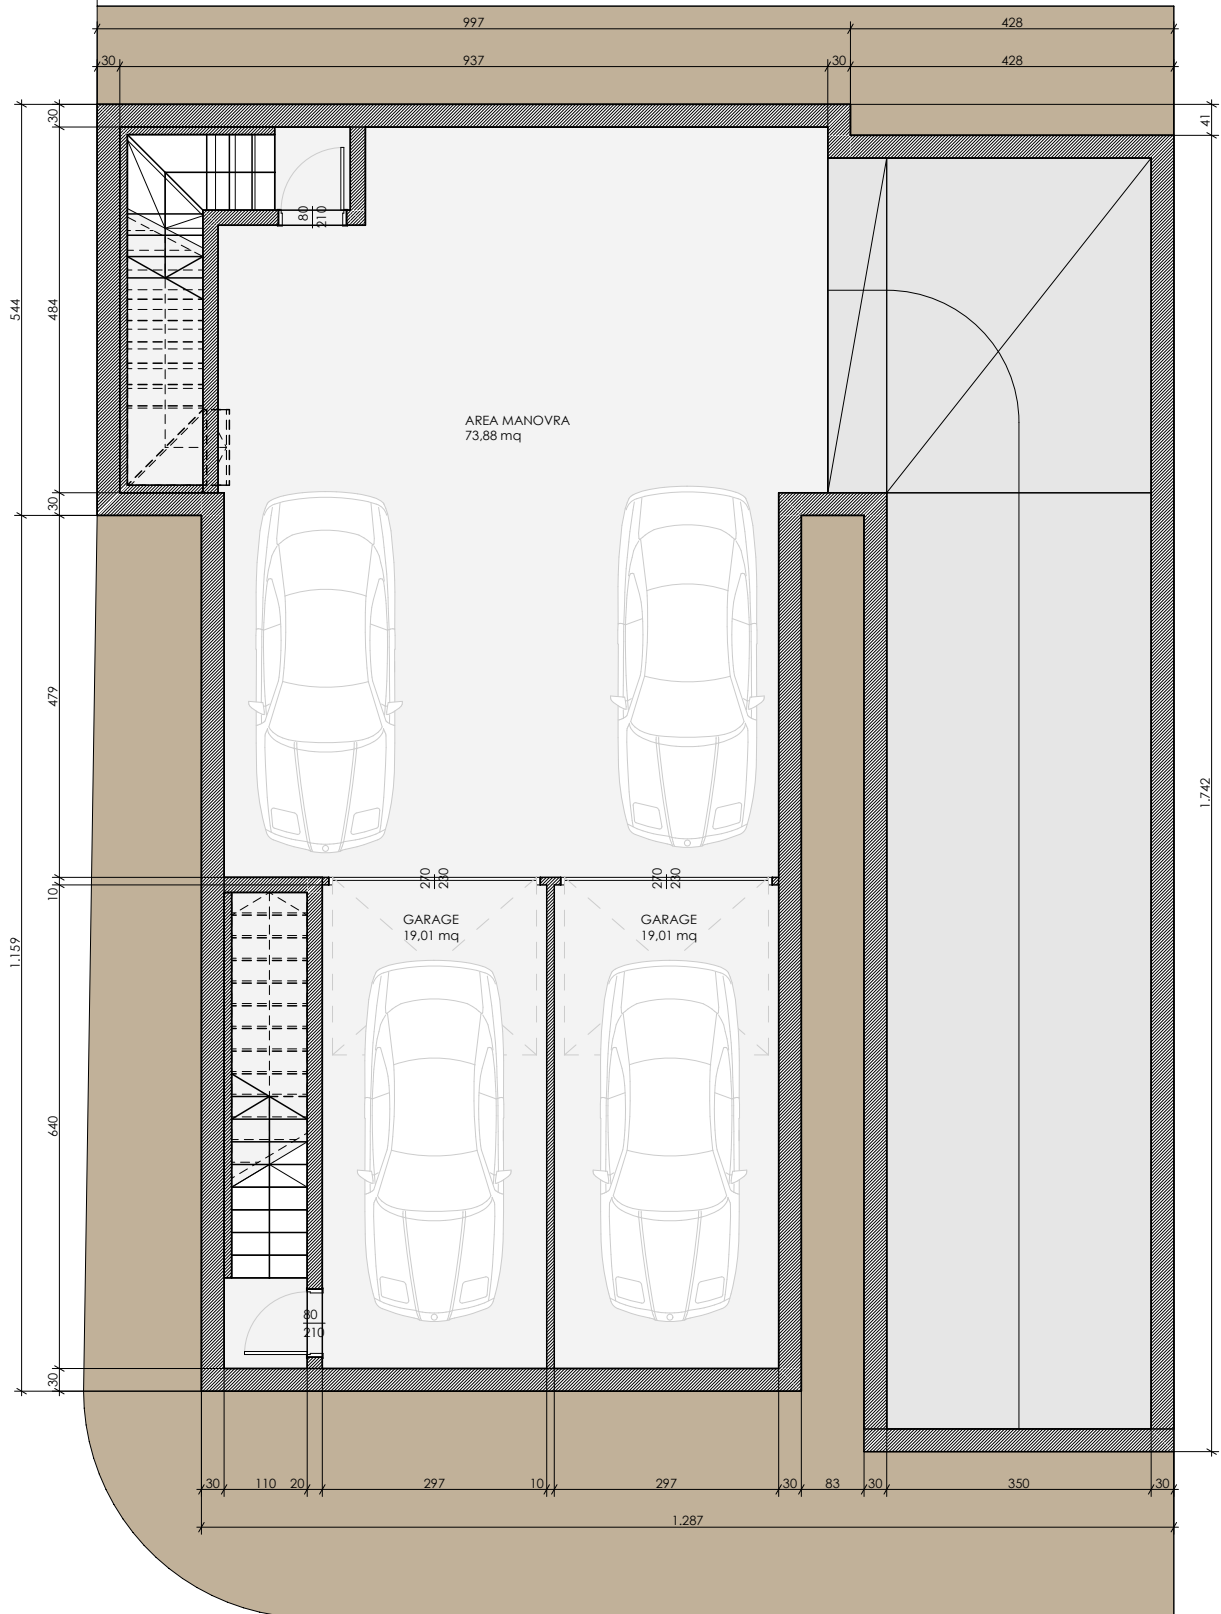

PIANTA PIANO PRIMO

Scala 1:100

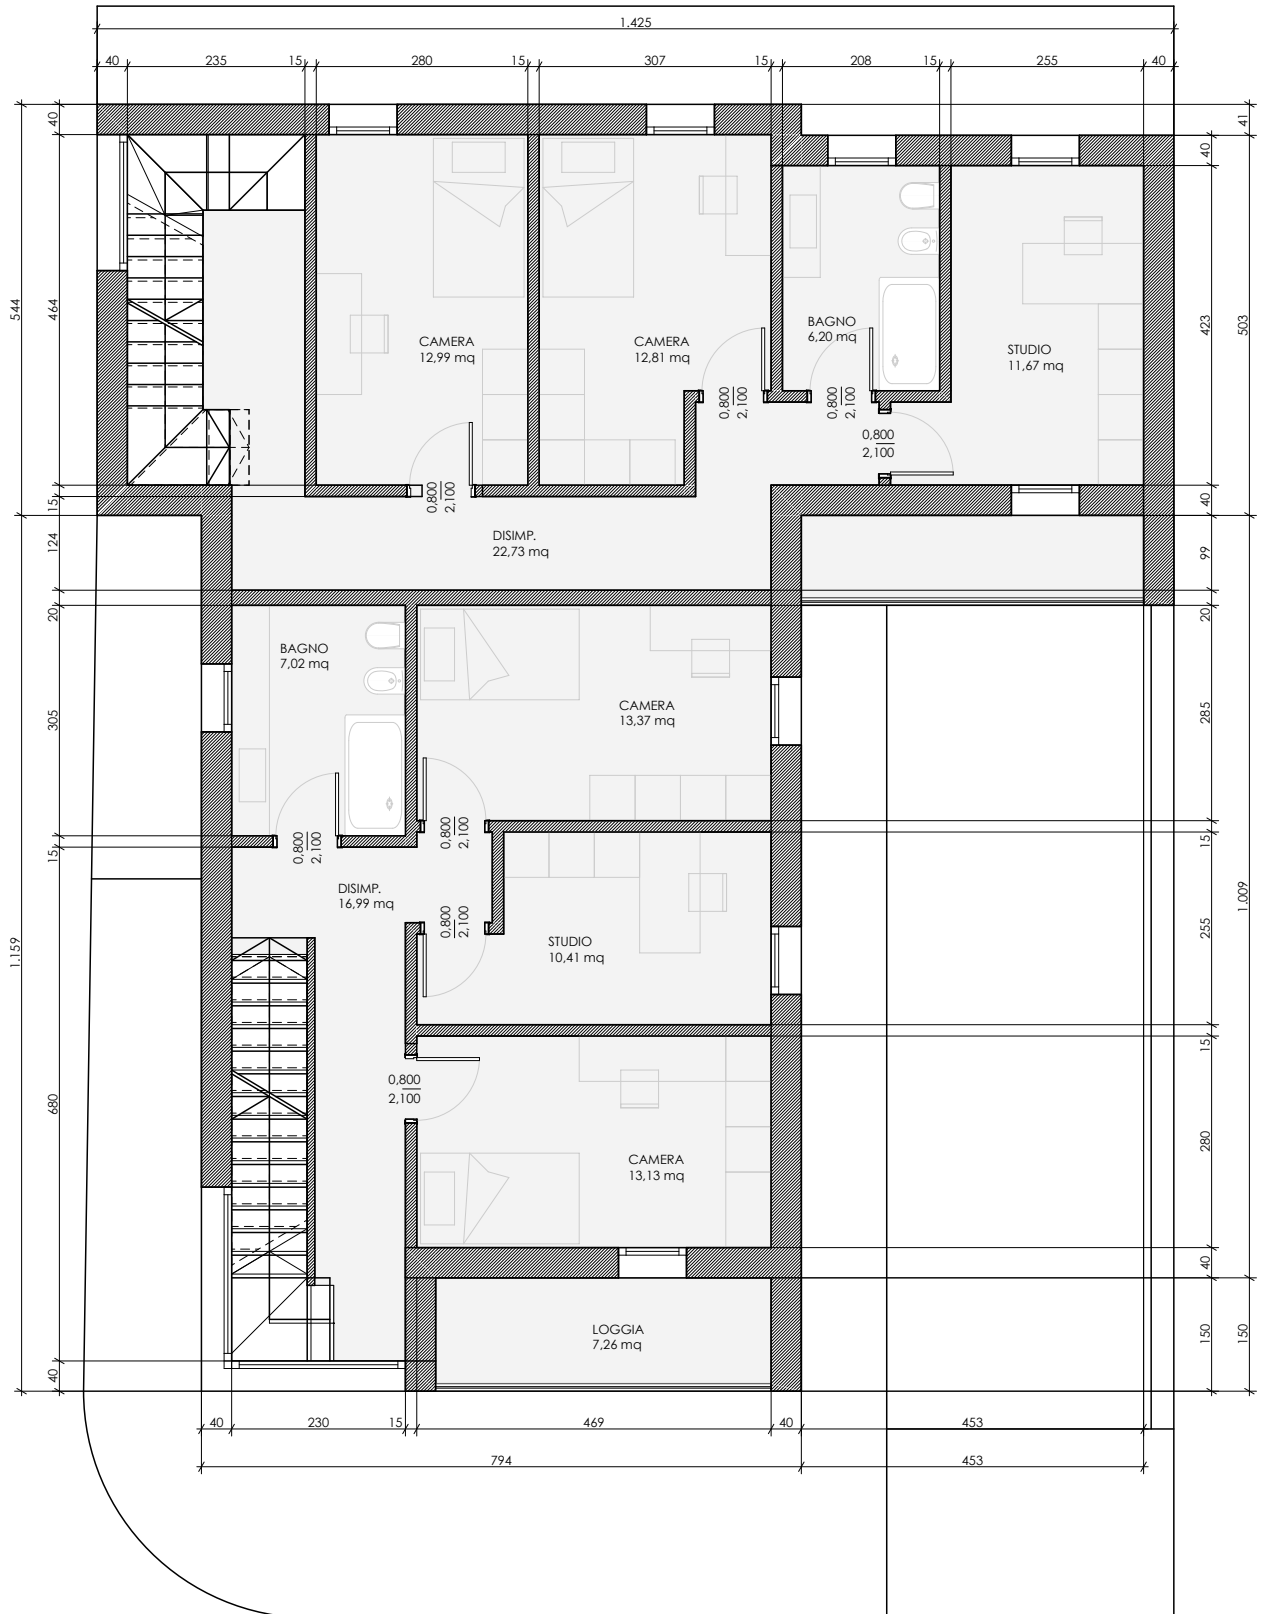

PIANTA PIANO SECONDO

Scala 1:100



PIANTA PIANO TERRA

Scala 1:100

