

Agenzia del Territorio
CATASTO FABBRICATI
Ufficio provinciale di
Parma

Dichiarazione protocollo n. PR0064468 del 18/05/2005
Planimetria di u.i.u. in Comune di Salsomaggiore Terme
Loc. Tabiano Via Fidenza


civ. 9

Identificativi Catastali:
Sezione:
Foglio: 37
Particella: 178
Subalterno: 3


Compilata da:
Scaffardi Mario
Iscritto all'albo:
Architetti
Prov. Parma
N. 286

Scala 1: 200


n.1

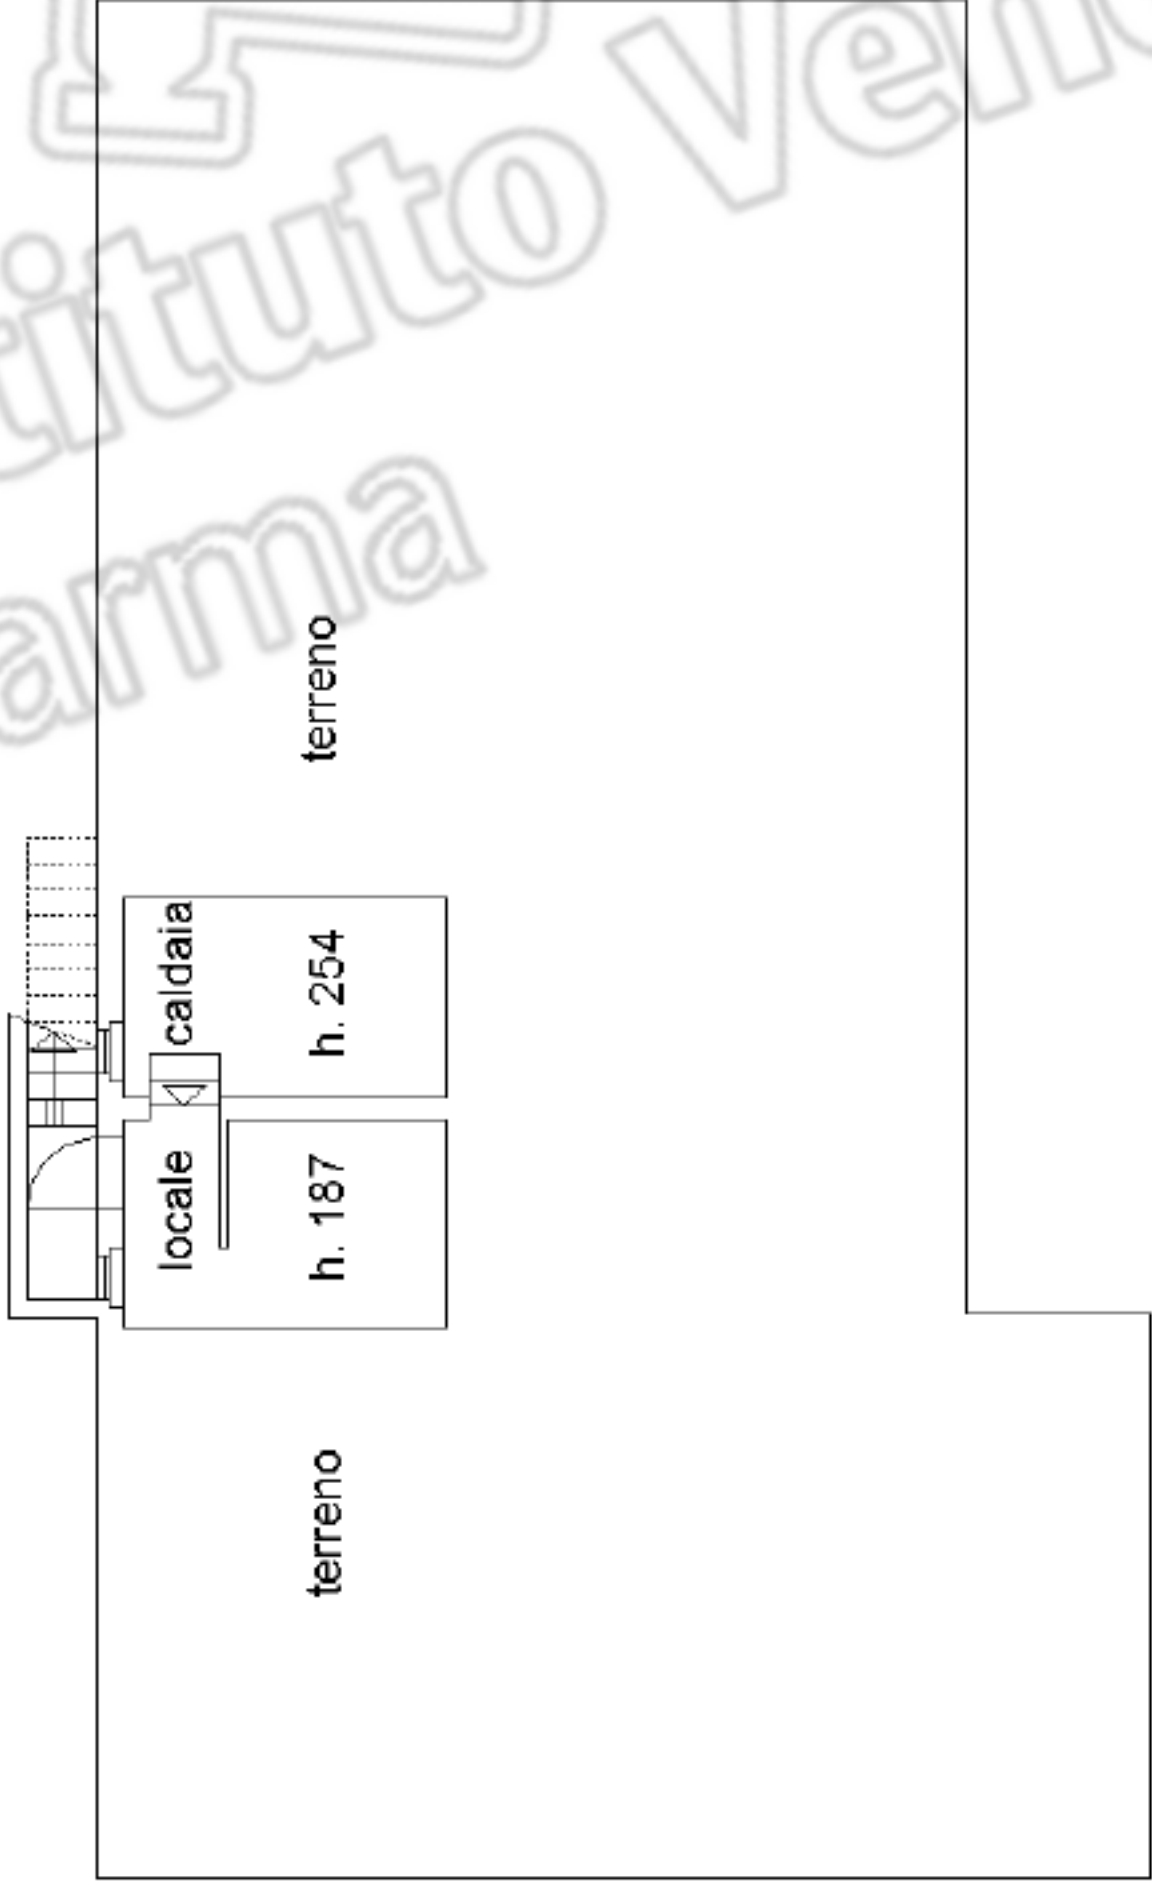

PIANTA PIANO INTERRATO

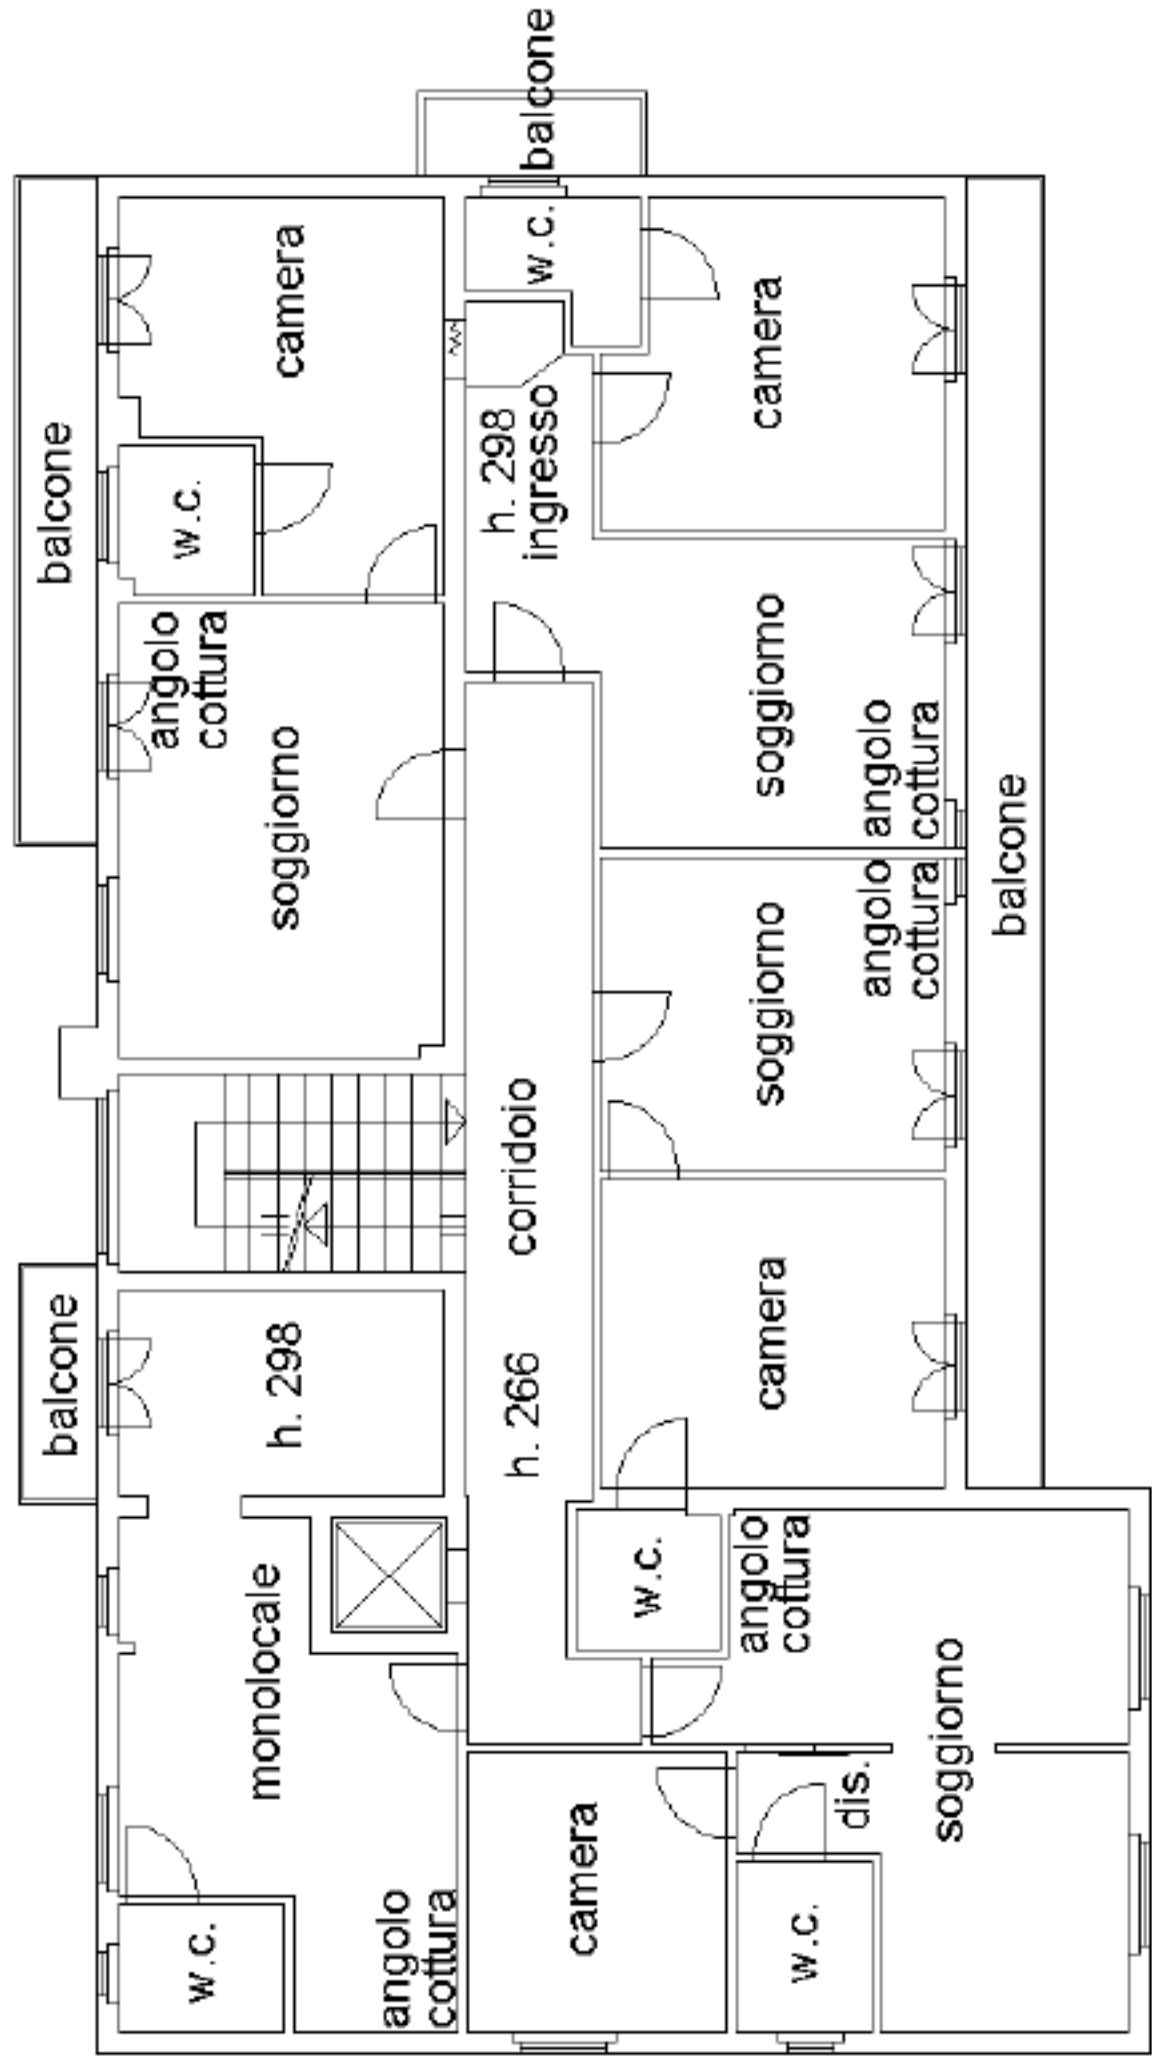

PIANTA PIANO PRIMO

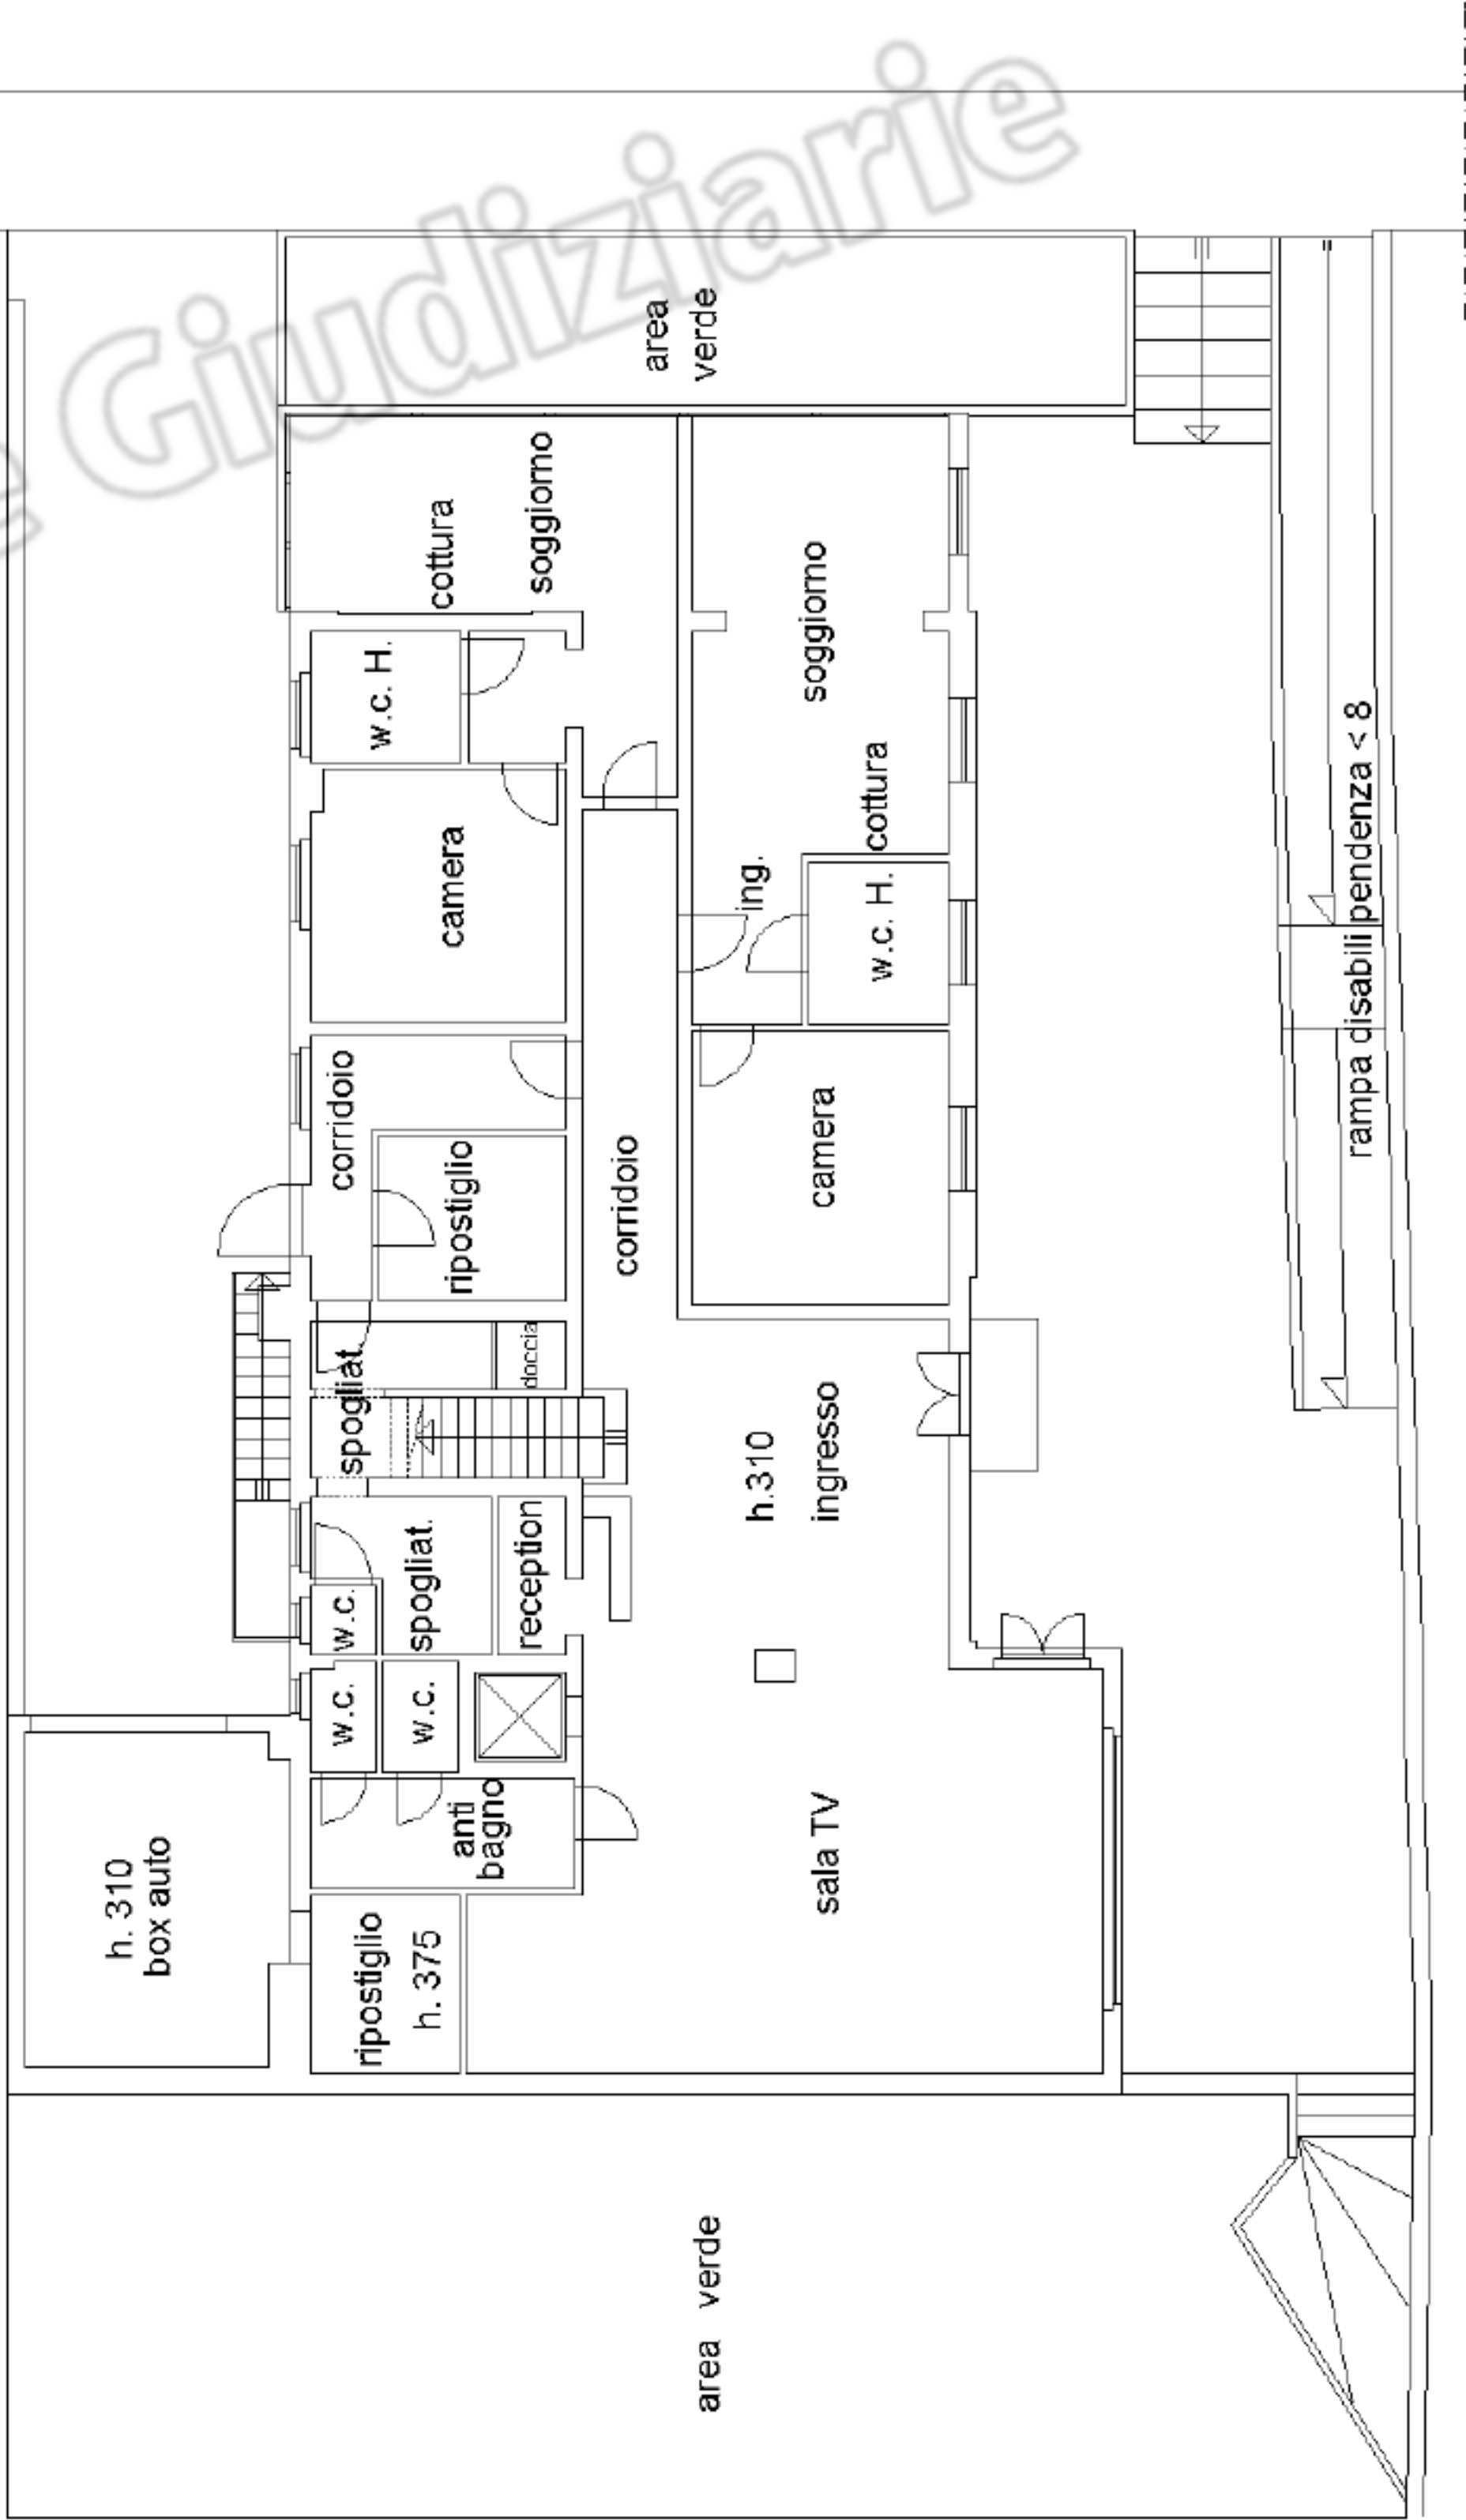


PIANTA PIANO TERRA

Agenzia del Territorio
CATASTO FABBRICATI
Ufficio Provinciale di
Parma

Dichiarazione protocollo n. PR0064468 del 18/05/2005	
Planimetria di u.i.u. in Comune di Salsomaggiore Terme	
Loc. Tabiano Via Fidenza civ. 9	
Identificativi Catastali:	Compilata da:
Sezione:	Scaffardi Mario
Foglio: 37	Iscritto all'albo:
Particella: 178	Architetti
Subalterno: 3	Prov. Parma N. 286

Scheda n. 2 Scala 1:200

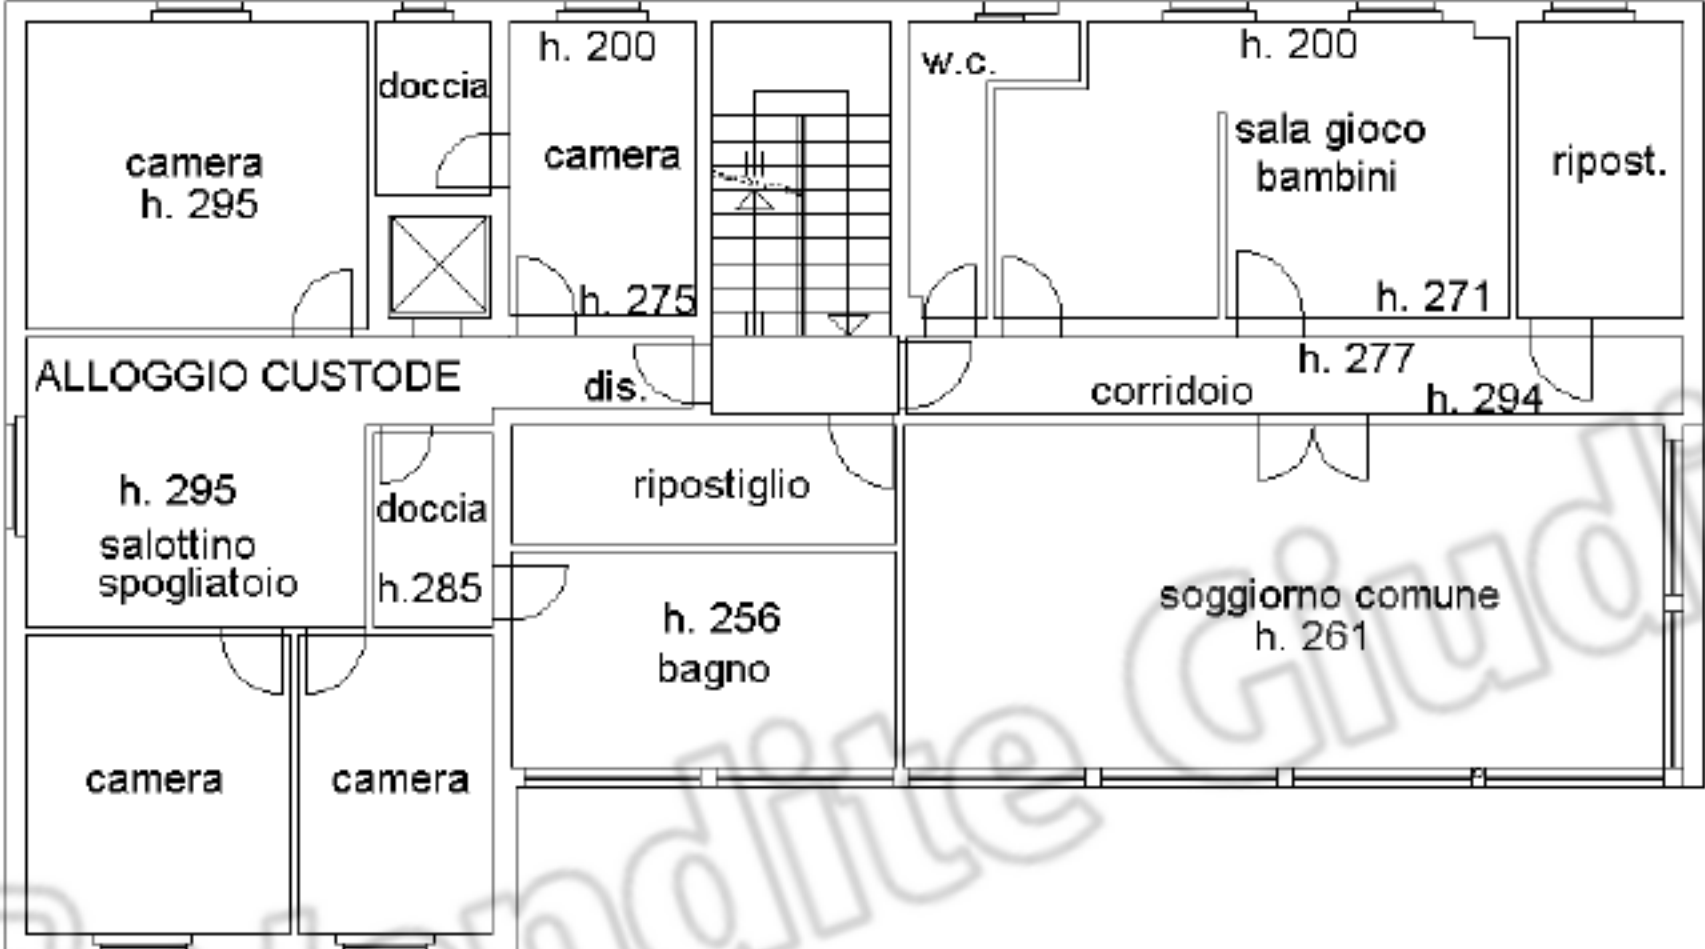

PIANTA PIANO TERZO

