


**Agenzia del Territorio
CATASTO FABBRICATI
Ufficio Provinciale di
Bari**

Dichiarazione protocollo n. 000381314 del 05/09/2003	
Planimetria di u.i.u. in Comune di Putignano	
Strada Comunale Corcione	civ. 33
Identificativi Catastali:	Compilata da: Giannini Vito
Sezione:	Iscritto all'albo: Architetti
Foglio: 53	Prov. Bari
Particella: 114	N. 1120
Subalterno: 1	

Scheda n. 1 Scala 1:200

PIANTA PIANO TERRA abitazione

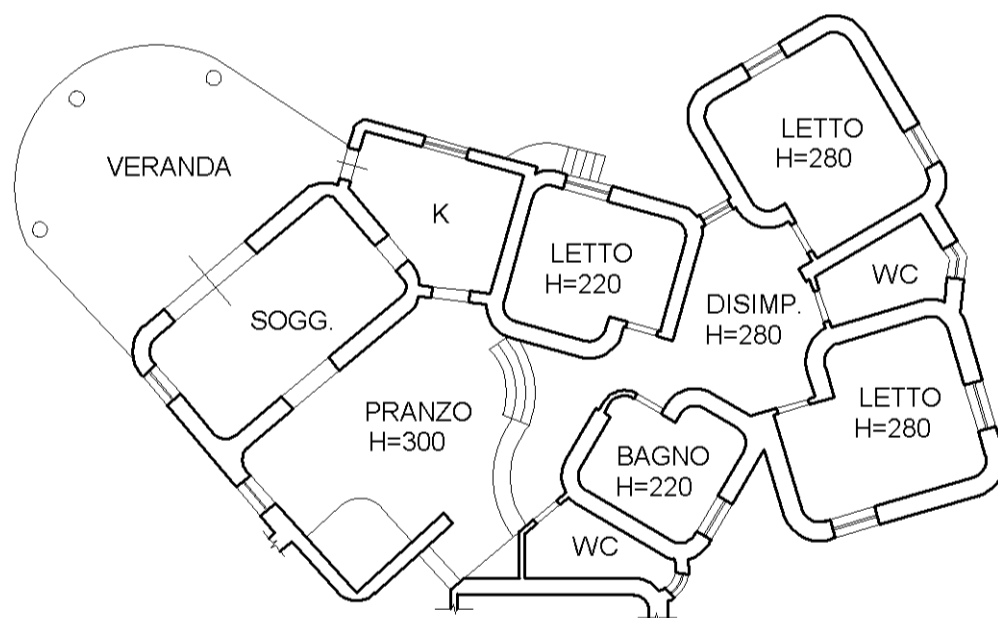

invar 01

Catasto dei Fabbricati - Situazione al 28/04/2023 - Comune di PUTIGNANO(H096) - < Foglio 53 - Particella 114 - Subalterno 1 >
STRADA COMUNALE CORCIONE n. 33 Piano T

**Agenzia del Territorio
CATASTO FABBRICATI
Ufficio Provinciale di
Bari**

Dichiarazione protocollo n. 000381314 del 05/09/2003	
Planimetria di u.i.u. in Comune di Putignano	
Strada Comunale Corcione	civ. 33
Identificativi Catastali:	Compilata da: Giannini Vito
Sezione:	Iscritto all'albo: Architetti
Foglio: 53	Prov. Bari
Particella: 114	N. 1120
Subalterno: 1	

Scheda n. 2 Scala 1:500

PIANTA PIANO TERRA
Pertinenza (giardino e camminamenti)

