



PLANIMETRIA APPARTAMENTO 1
PIANO TERRA | SCALA 1:100

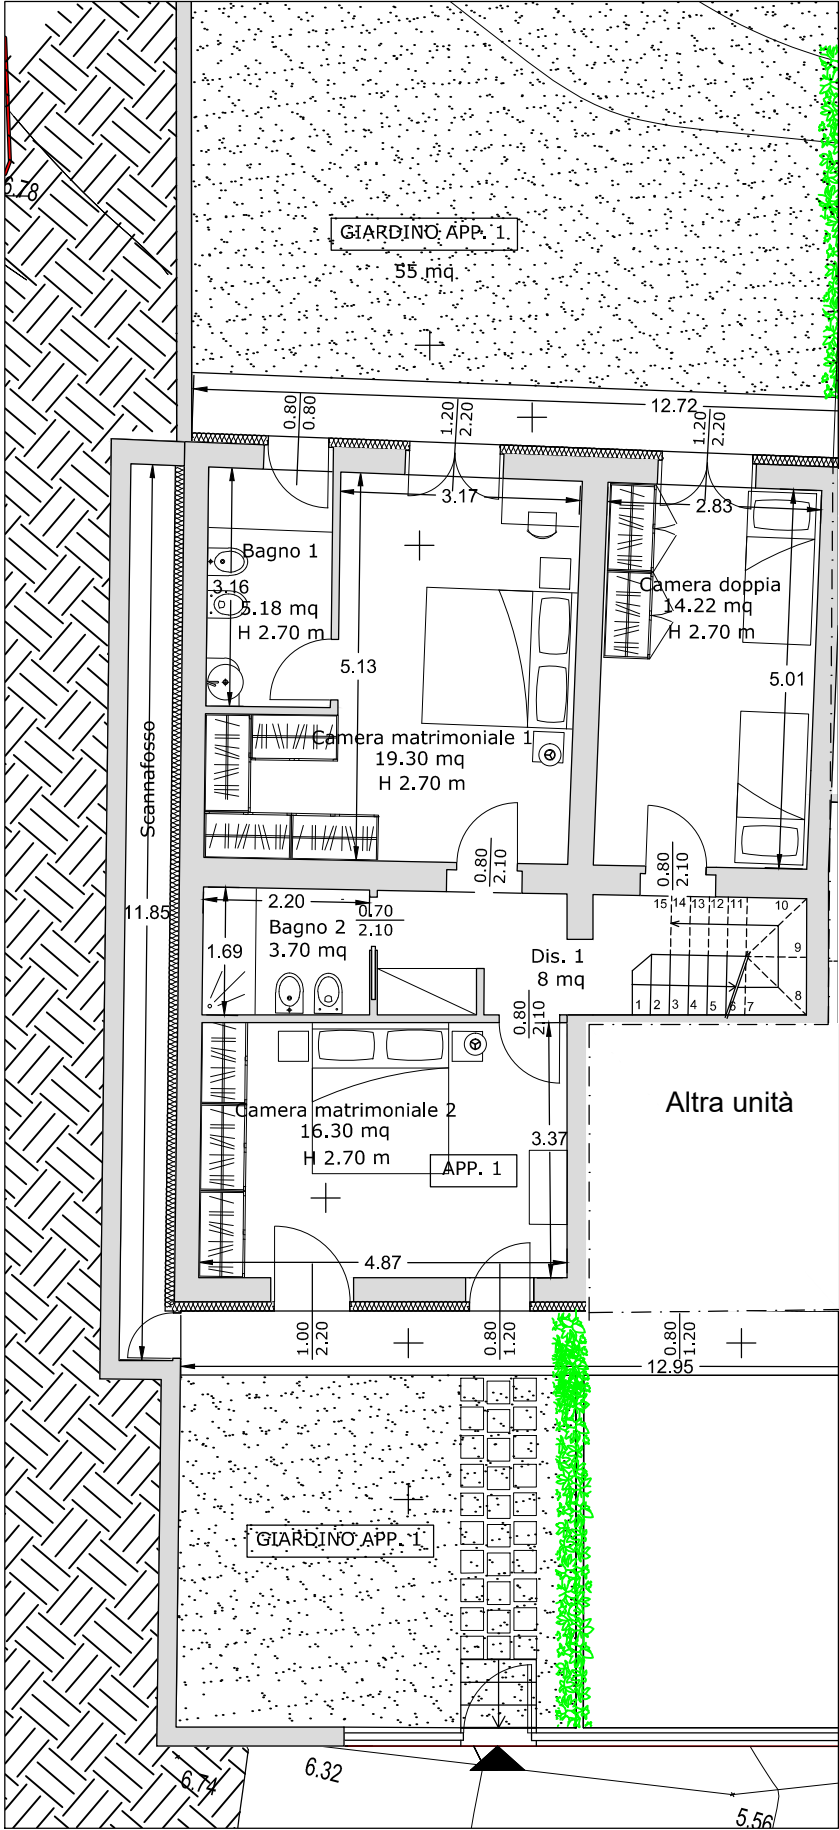

PIANTA PIANO PRIMO |
SCALA 1:100

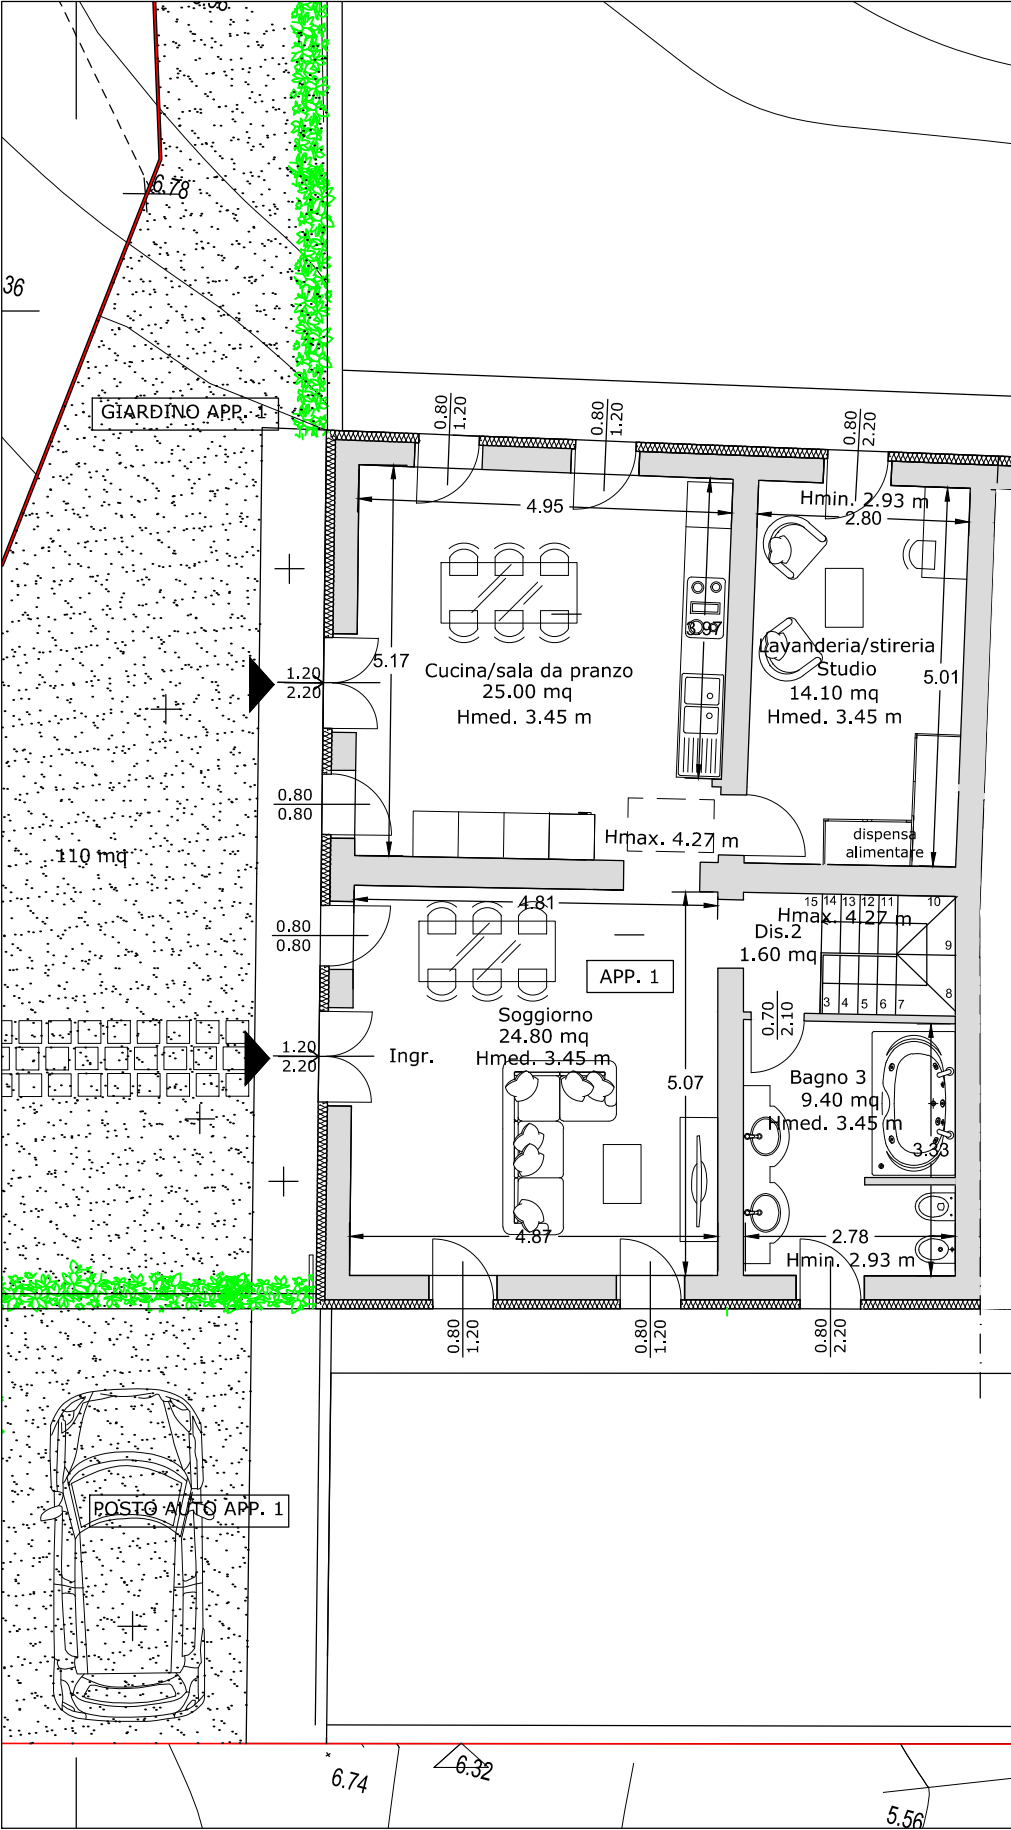

CALCOLO SUPERFICI

SOL. n.3	Sup. Netta	Sup. Lorda	Giardino	Terreno
APP.1 (PT-P1)	141.6 mq	185.5 mq	240 mq	1332 mq
Camera matrim. 1	19.30 mq			
Bagno 1	5.18 mq			
Camera doppia	14.22 mq			
Bagno 2	3.70 mq			
Camera matrim.2	16.30 mq			
Dis. 1	8.00 mq			
Dis. 2	1.60 mq			
Cucina/sala da pranzo	25.00 mq			
Soggiorno	24.80 mq			
Lavand./studio	14.10 mq			
Bagno 3	9.40 mq			

TERRENO APPARTENENTE ALL'APPARTAMENTO 1 | SCALA 1:500

