

Agenzia del Territorio
CATASTO FABBRICATI
Ufficio Provinciale di
Perugia

Dichiarazione protocollo n. PG0116336 del 01/04/2009

Planimetria di u.i.u. in Comune di Trevi

Localita' Fondaccio

civ. 114

Identificativi Catastali:

Sezione:

Foglio: 51

Particella: 145

Subalterno:

Compilata da:

Paliani Giacomo

Iscritto all'albo:


Geometri

Prov. Perugia


N. 3224

Scheda n. 1

Scala 1:200

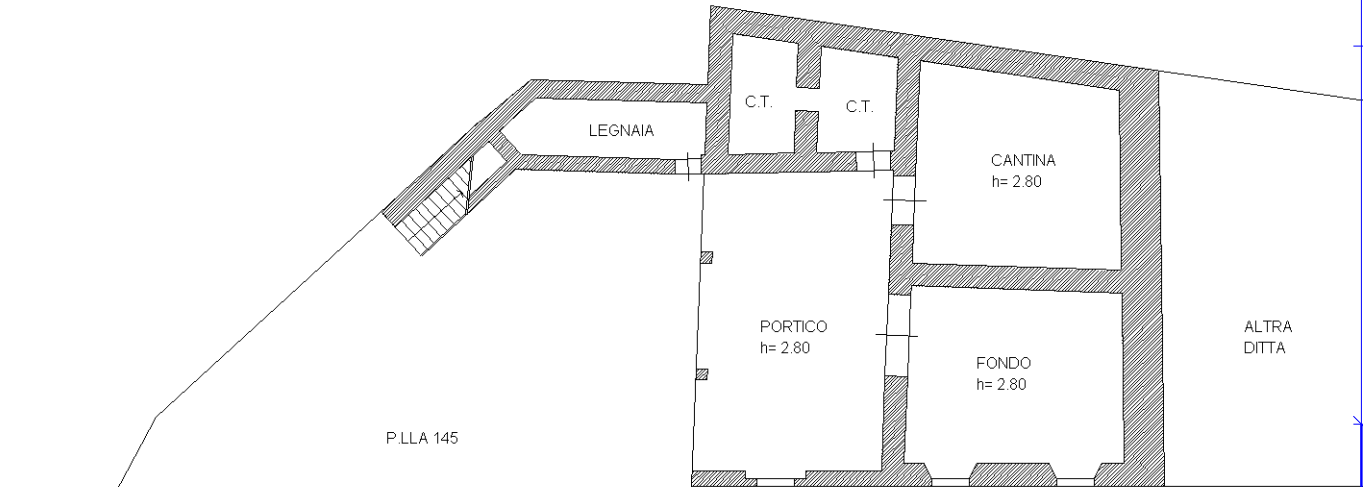


PIANTA PIANO TERRA
CON CORTE ESCLUSIVA

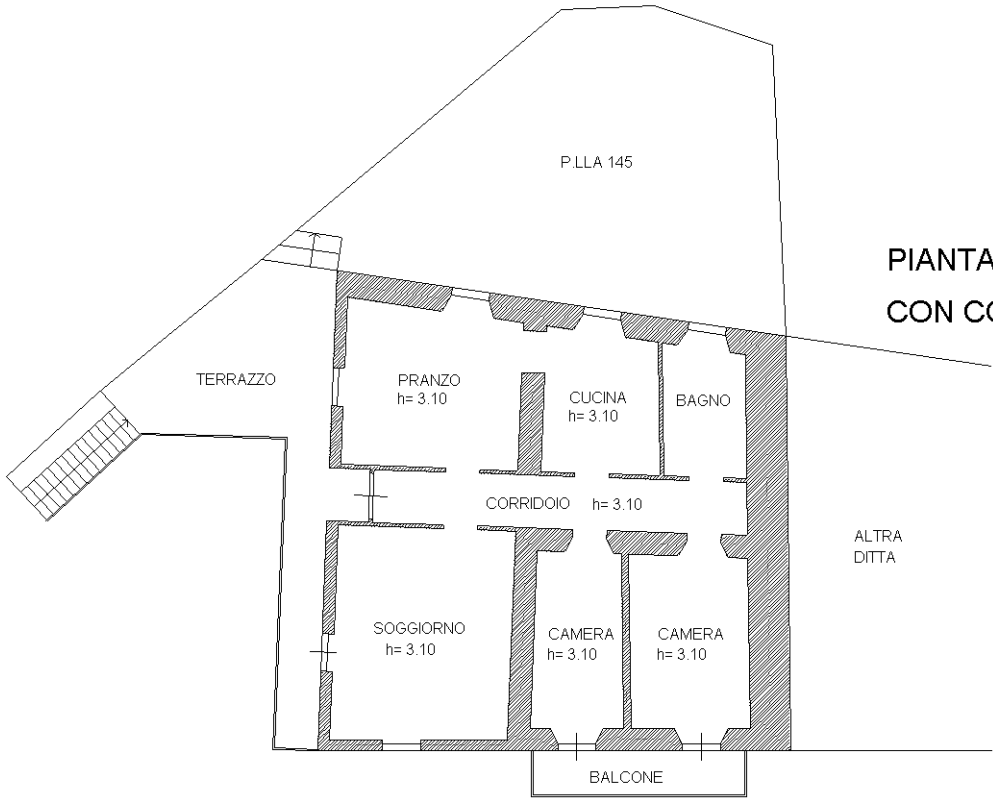

PIANTA PIANO PRIMO
CON CORTE ESCLUSIVA

N

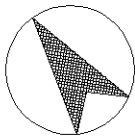

Ultima planimetria in atti