

**Agenzia del Territorio
CATASTO FABBRICATI
Ufficio Provinciale di
Roma**

Dichiarazione protocollo n. RM0460083del 03/04/2009

Planimetria di u.i.u. in Comune di Capena

Localita' San Marco

civ. SNC

Identificativi Catastali:

Sezione:
Foglio: 11
Particella: 587
Subalterno: 12

Compilata da:
Pietronzini Mario
Iscritto all'albo:
Geometri


Prov. Roma

N. 9307


Scheda n. 1

Scala 1:200


U.I. Residenziale

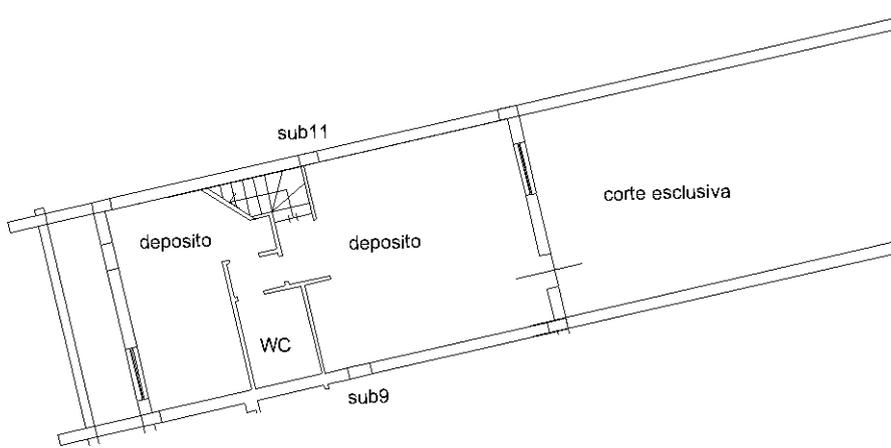

Pianta Piano Seminterrato H=2.70

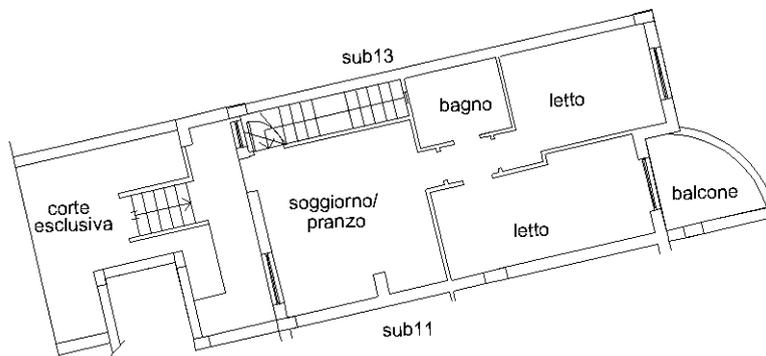

Pianta Piano Terra H=2.70

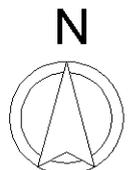

Ultima planimetria in atti