


Agenzia del Territorio
CATASTO FABBRICATI
Ufficio Provinciale di
Roma

Dichiarazione protocollo n. RM0405104del 31/05/2005	
Planimetria di u.i.u. in Comune di Zagarolo	
Via Dei Villini	civ. 63
Identificativi Catastali:	Compilata da:
Sezione:	Ferretti Alessandro
Foglio: 16	Iscritto all'albo:
Particella: 960	Geometri
Subalterno: 503	Prov. Roma
	N. 8170

Scheda n. 1 Scala 1:100

PIANTA PIANO TERRA
ABITAZIONE 3
H= 3.00

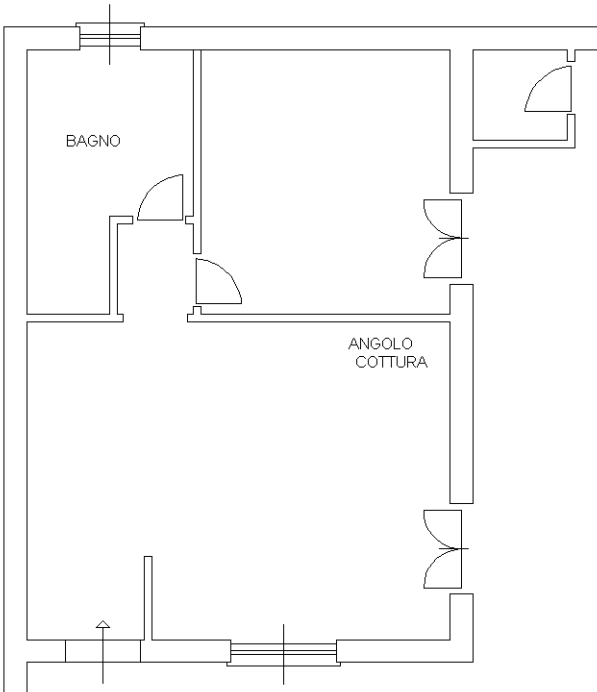

DISTACCO SU VIA DEI VILLINI

