


VIA CAMILLO BENSO CONTE DI CAVOUR

porticato ad uso pubblico

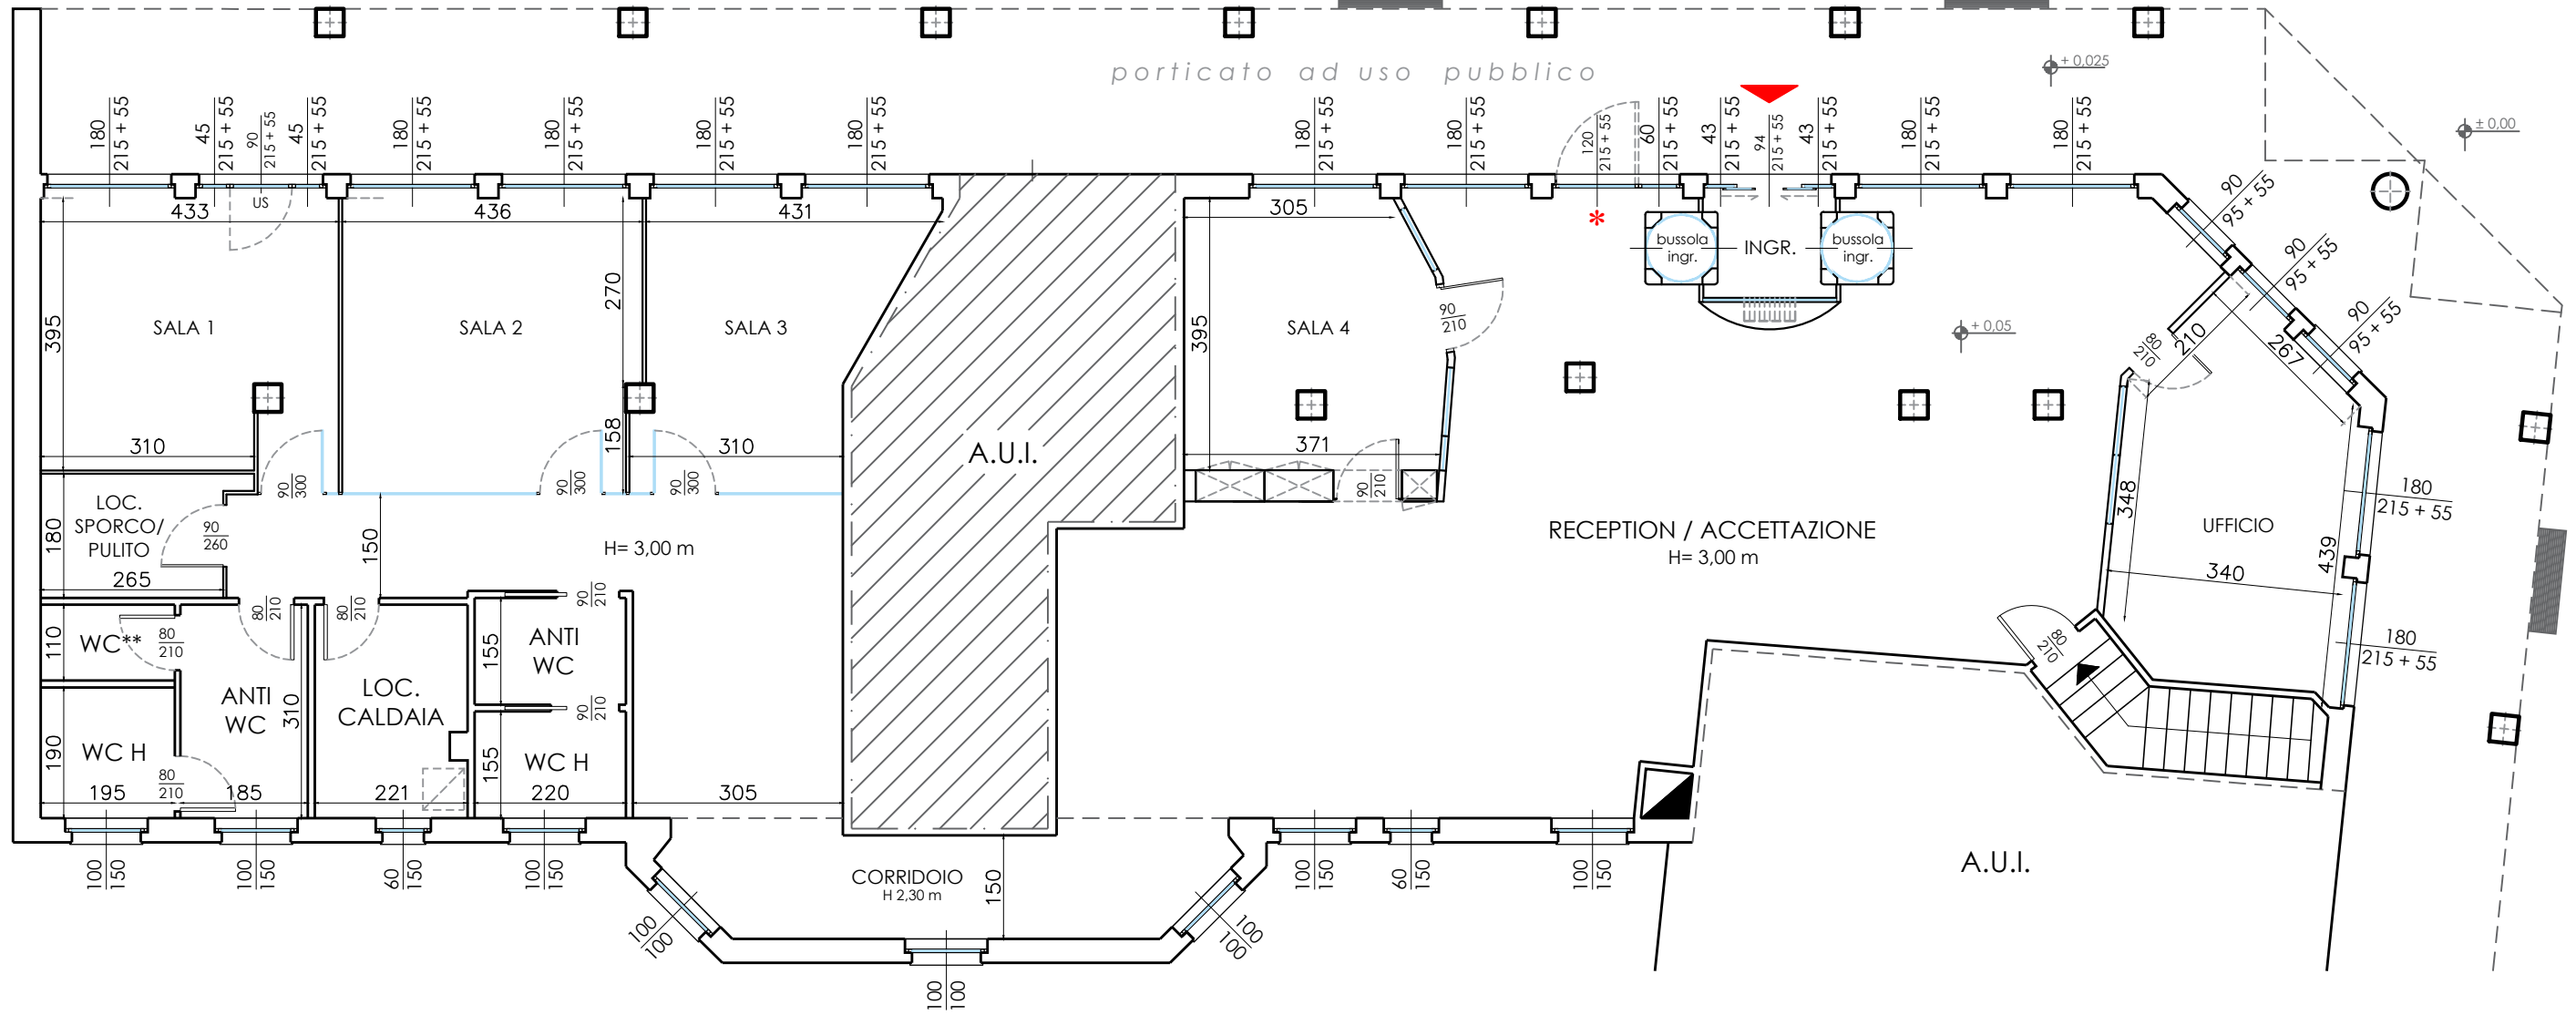

PIANTA PIANO TERRA

Stato Finale - Scala 1:100