


**Agenzia del Territorio**  
**CATASTO FABBRICATI**  
Ufficio Provinciale di  
Roma

Dichiarazione protocollo n. \_\_\_\_\_ del \_\_\_\_\_  
Planimetria di u.i.u. in Comune di Roma  
Via Salvatore Lorizzo \_\_\_\_\_

civ. 151


Identificativi Catastali:  
Sezione:  
Foglio: 1150  
Particella: 2326  
Subalterno: 6

Compilata da:  
Croce Mauro  
Iscritto all'albo  
Architetti  
Prov. Torino

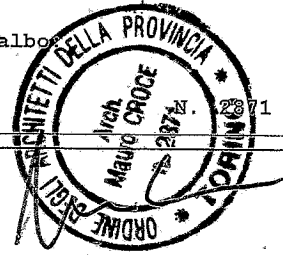


Scheda n. 1      Scala 1:200

PIANTA PIANO SECONDO  
interno 6 Abitazione  
h= 2,70

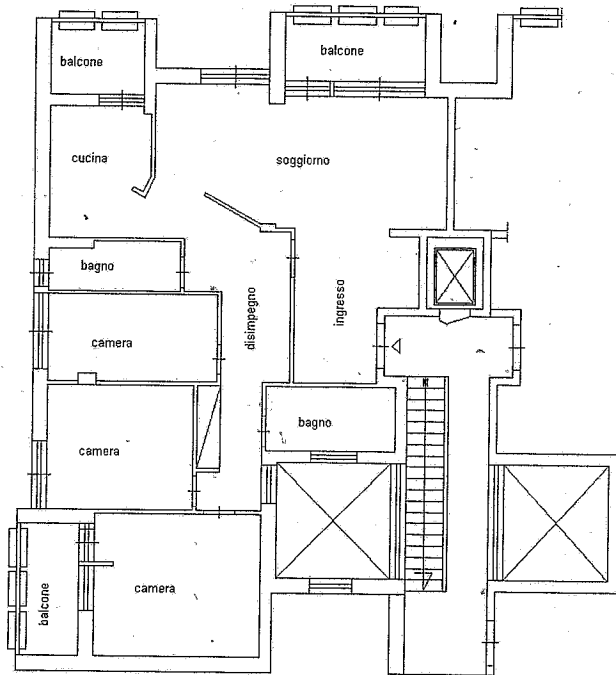


PIANTA PIANO INTERRATO  
Cantina n° 5  
h= 2,70

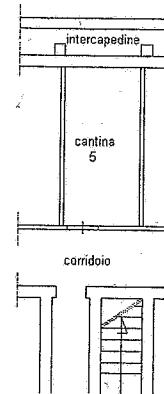

ORIENTAMENTO




Dichiarazione protocollo n. _____ del _____	
Planimetria di u.i.u. in Comune di Roma	
Via Salvatore Loriggio	
civ. 149	
Identificativi Catastali:	Compilata da:
Sezione:	Bertoldini Luciano
Foglio: 1150	Iscritto all'albo
Particella: 2326	Geometri
Subalterno: 507	Prov. Roma
N. 8038	

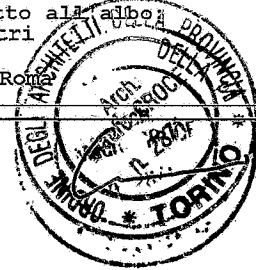

Scheda n. 1      Scala 1:100

**PIANO TERRENO**  
 pianta posto macchina

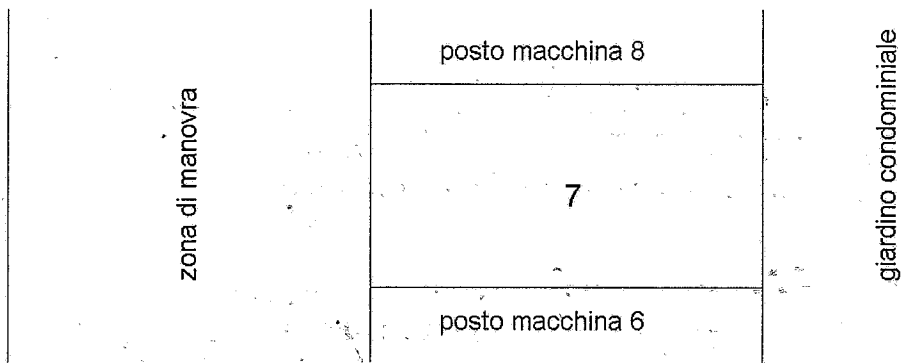

ORIENTAMENTO

