


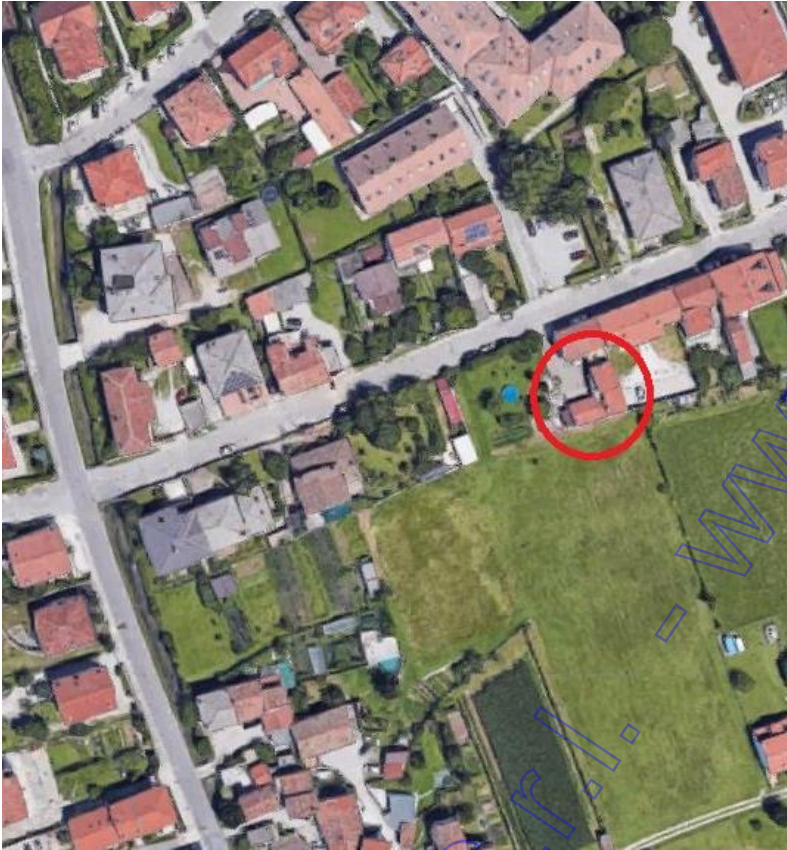

DOCUMENTAZIONE
FOTOGRAFICA

LOTTO 1




ACCESSO DA VIA MESTRE



CORTE INTERNA



CORTE INTERNA

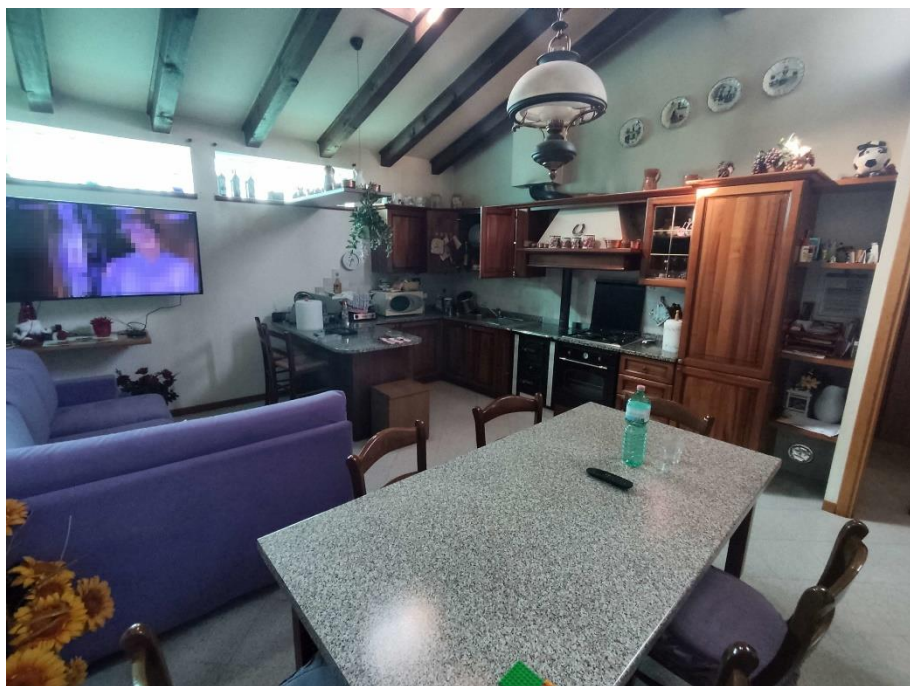

ZONA GIORNO






INGRESSO



BAGNO PIANO TERRA



BAGNO PIANO PRIMO

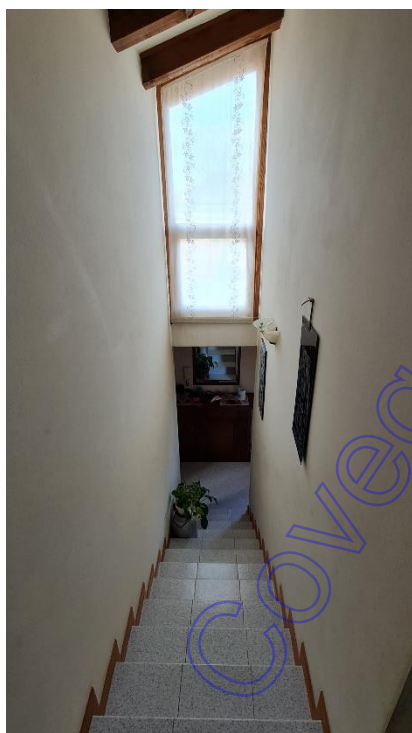

SCALA ACCESSO PIANO INTERRATO



CALDAIA ESTERNA



CAMERA PIANO TERRA



CAMERA PIANO PRIMO




TAVERNA



DEPOSITO



GARAGE

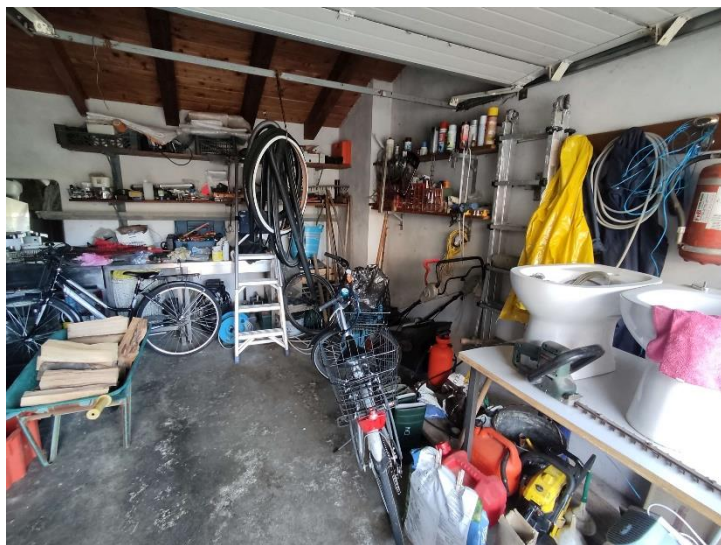

MODULARIO
F. 1 q. 100 497

MINISTERO DELLE FINANZE


DIPARTIMENTO DEL TERRITORIO

CATASTO EDILIZIO URBANO (RDL 13-4-1939, n. 652)

MOD. BN (CEU)

LIRE
500Planimetria di u.i.u. in Comune di UDINE - Fz CUSSIGNACCO via MESTREciv. 9PIANTA PIANO INTERRATO

Scala 1:200

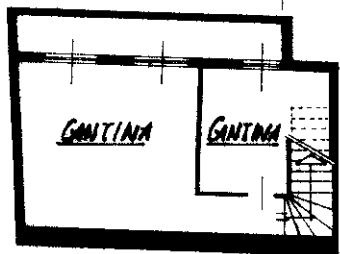Sub. 2ALTRA
UNITÀ
IMMOBILIARECUCINA-
Soggiorno

RIP.


ALTRA UNITÀ
IMMOBILIARE

BAGNO

RIPOSTIGLIO

PIANTA PIANO TERRA

Scala 1:200

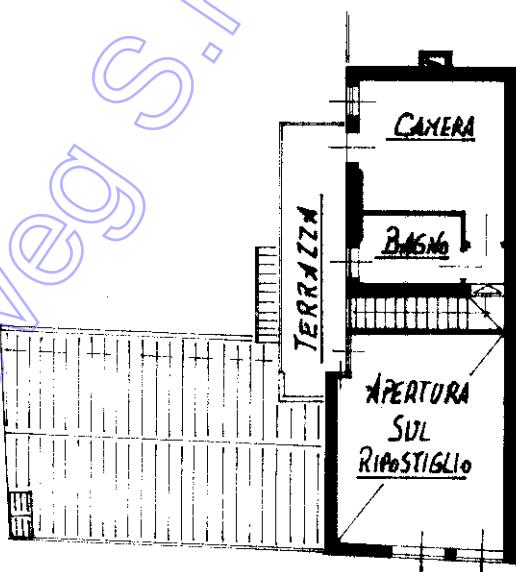PIANTA PRIMO PIANO

Scala 1:200

ESTRATTO MAPPALE

COMUNE DI UDINE
FOGLIO 62/A
MAPPALE 339
Scala 1:1000

ORIENTAMENTO



Scala di 1:200

Dichiarazione di N.C.



Ultima planimetria di variazione

Compilata dall' ING. ROSSI SANDRO

(Titolo cognome e nome)

RISERVATO ALL'UFFICIO

20/07/1995

Data presentazione: 20/07/1995 - Data: 10/01/2023 - n. T97204 - Richiedente: FLCSMN80P151480K

Totale schede 62 Foglio di acquisizione: A4 (210x297) - Formato stampa richiesto: A4 (210x297)

Identificativi catastali: n. 339 sub. 2 della provincia di UDINE n. 771data 03 07 95 Firma SANDRO ROSSI Ordine di Udine



MODULARIO
F. rig. rend. 497

MINISTERO DELLE FINANZE

DIPARTIMENTO DEL TERRITORIO


CATASTO EDILIZIO URBANO (RDL 13-4-1939, n. 652)

MOD. BN (CEU)

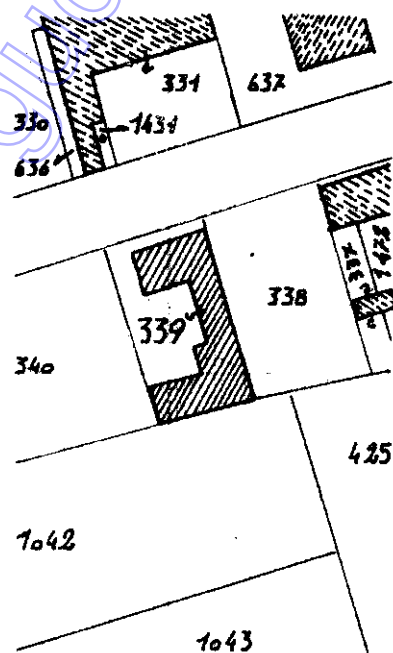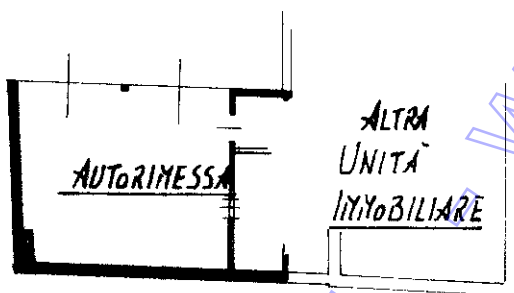LIRE
500Planimetria di u.i.u. in Comune di UDINE - F. CUSIGNACCO via MESTRE civ. 9Sub. 3PIANTA PIANO TERRAESTRATTO MAPPALE

COMUNE DI UDINE
FOGLIO 62/A
MAPPALE 339
Scala 1:1000

ORIENTAMENTO

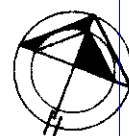

SCALA DI 1:200

Dichiarazione di N.C. ☐Ultima planimetria in atti Denuncia di Variazione ☒Compilata dall' ING. ROSSI SANDRO
(Titolo, cognome e nome)

RISERVATO ALL'UFFICIO

20 LUG. 1995

Data presentazione: 20/07/1995 - Data: 10/01/2023 - n. T97205 - Richiedente: FLCSMN80P151480K


Totale schede identificativi catastali: 12 - Formato di acquisizione: A4 (210x297) - Formato stampa richiesto: A4 (210x297)

F. 62/A della provincia di UDINEn. 339 sub. 3data 03 07 95

Firma

Ing. SANDRO ROSSI

Ordine di Udine

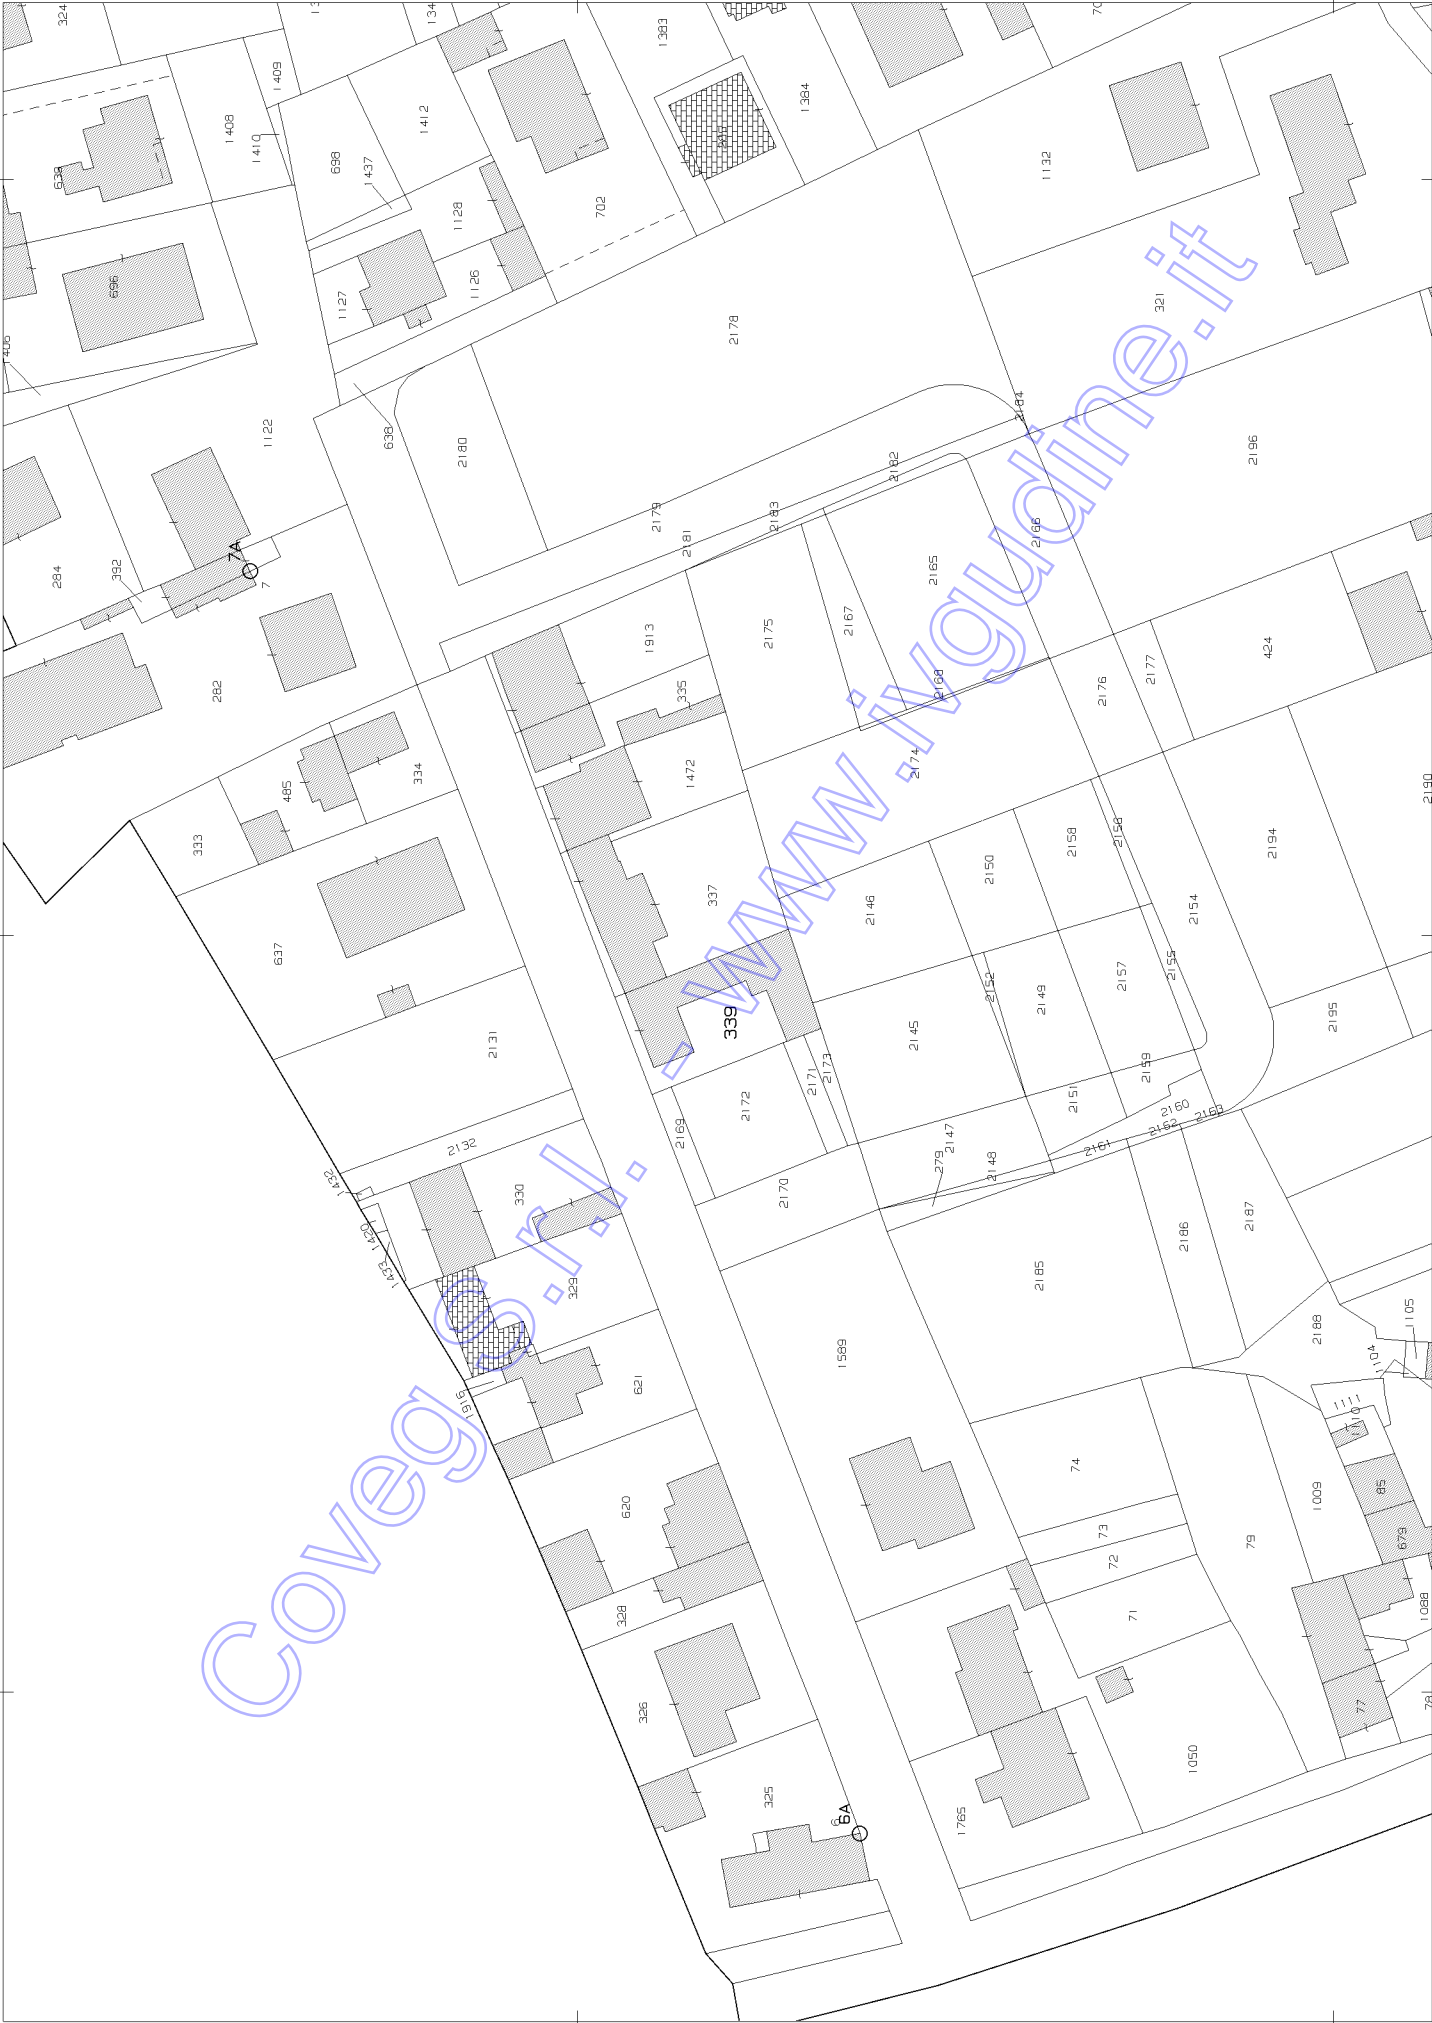

MODULARIO
F. rig. rend. 497

MINISTERO DELLE FINANZE

DIREZIONE GENERALE DEL CATASTRO E DEI SS.TT.EE.

CATASTO EDILIZIO URBANO (RDL 13-4-1939, n. 652)

MOD. 5N (CEU)

LIRE
500Planimetria di u.i.u. in Comune di UDINE - F. COSSIGNACCO via MESTRE civ. 9PIANO TERRA e
PLANIMETRIA

Scala 1:250

PIANO INTERRATO
Scala 1:250ESTRATTO MAPPALECOMUNE DI UDINE
Foglio 62/A
MAPPALE 339
Scala 1:1000PRIMO PIANO
Scala 1:250LEGENDASub 1 : ABITAZIONE
Sub 2 : ABITAZIONE
Sub 3 : AUTORIMESSA
Sub 4 : BENE NON CENSIBILE CORTE

COMUNE AGLI ALTRI SUBALTERNI

SCALA DI 1:250

ORIENTAMENTO

Dichiarazione di N.C. ☐Ultima denuncia di variazione ☒

Compilata dall

ING. ROSSI SANDRO
(Titolo, cognome e nome)

RISERVATO ALL'UFFICIO

20 LUG. 1995

Data presentazione: 20/07/1995 - Data: 10/01/2023 - n. 197997 - Richiedente: Telemat

Totale schede: 62/A - Formato di acquisizione: A4(210x297) - Formato stampa: A4(210x297) - Formato di scala non utilizzabile

n. 339 sub. 0data 03 7 '95

Firma

ACCERTAMENTO DELLA PROPRIETÀ IMMOBILIARE URBANA ELENCO DEI SUBALTERNI ASSEGNATI

Comune	Sezione	Foglio	Particella	Tipo mappale	del:
UDINE		62	339		

Sub	UBICAZIONE via/piazza	n.civ	Piani	Scala	Int	DESCRIZIONE
						Immobile Soppresso
1	VIA MESTRE	9	1 - 1 - S1-T			ABITAZIONI DI TIPO CIVILE
2	VIA MESTRE	9	1 - 1 - S1-T			ABITAZIONI DI TIPO CIVILE
3	VIA MESTRE	9	T			STALLE, SCUDERIE, RIMESSE E AUTORIMESSE
4	VIA MESTRE		T			Bene comune non censibile

Visura telematica