



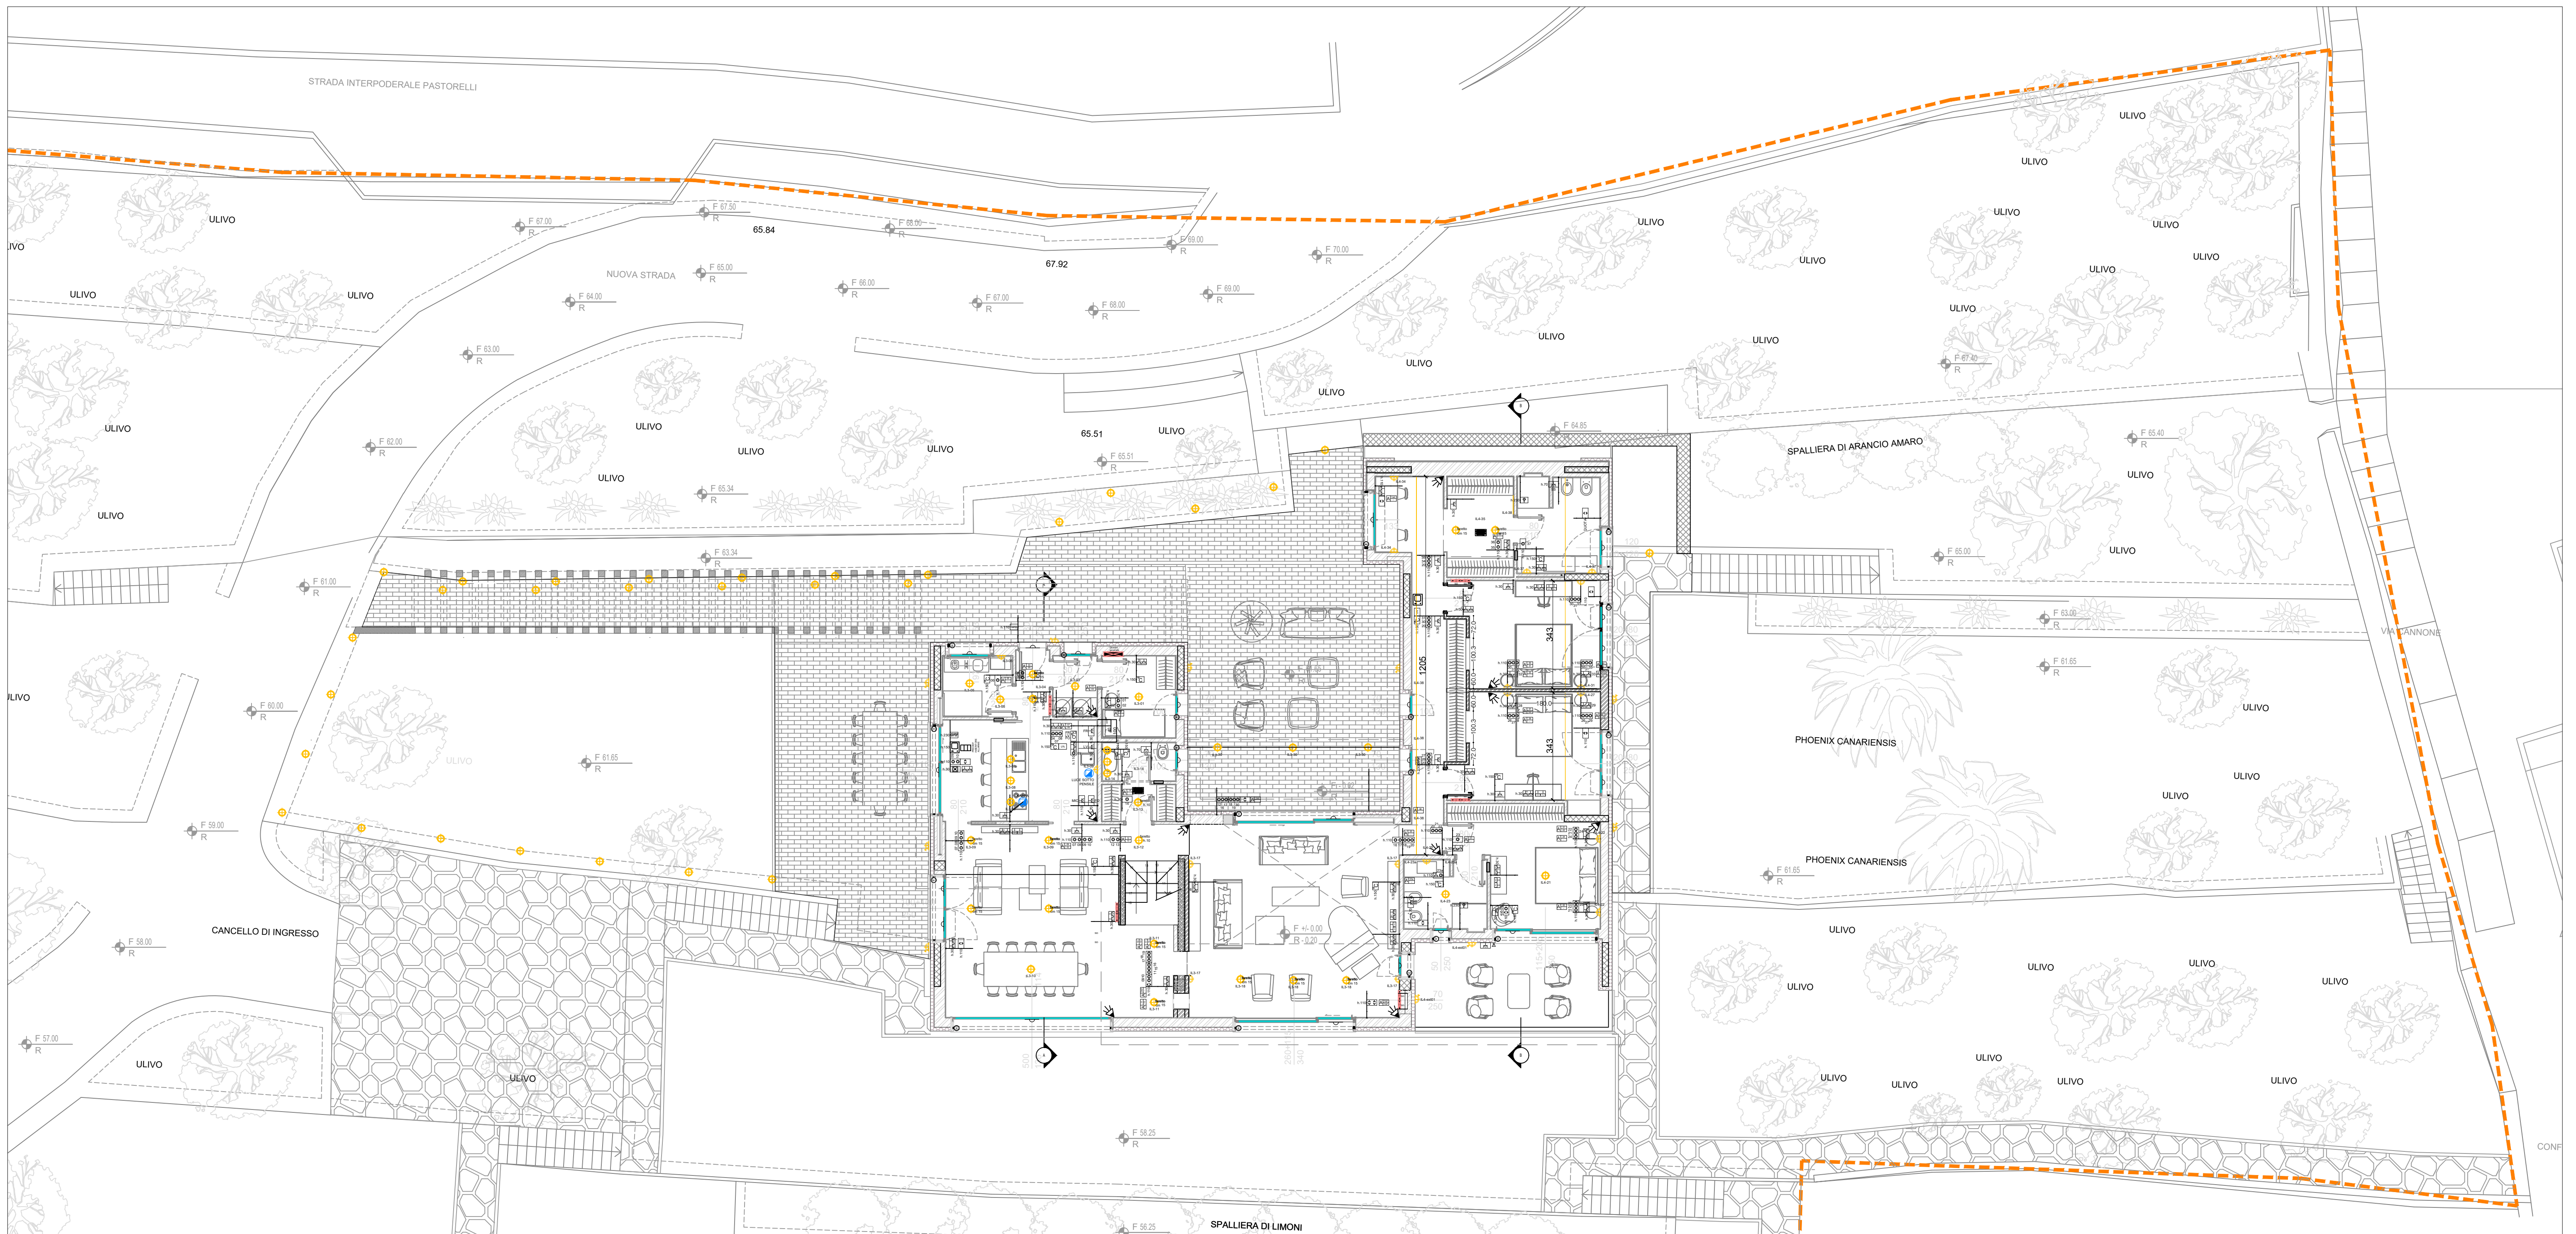

PIANTA PIANO PRIMO SCALA 1/100

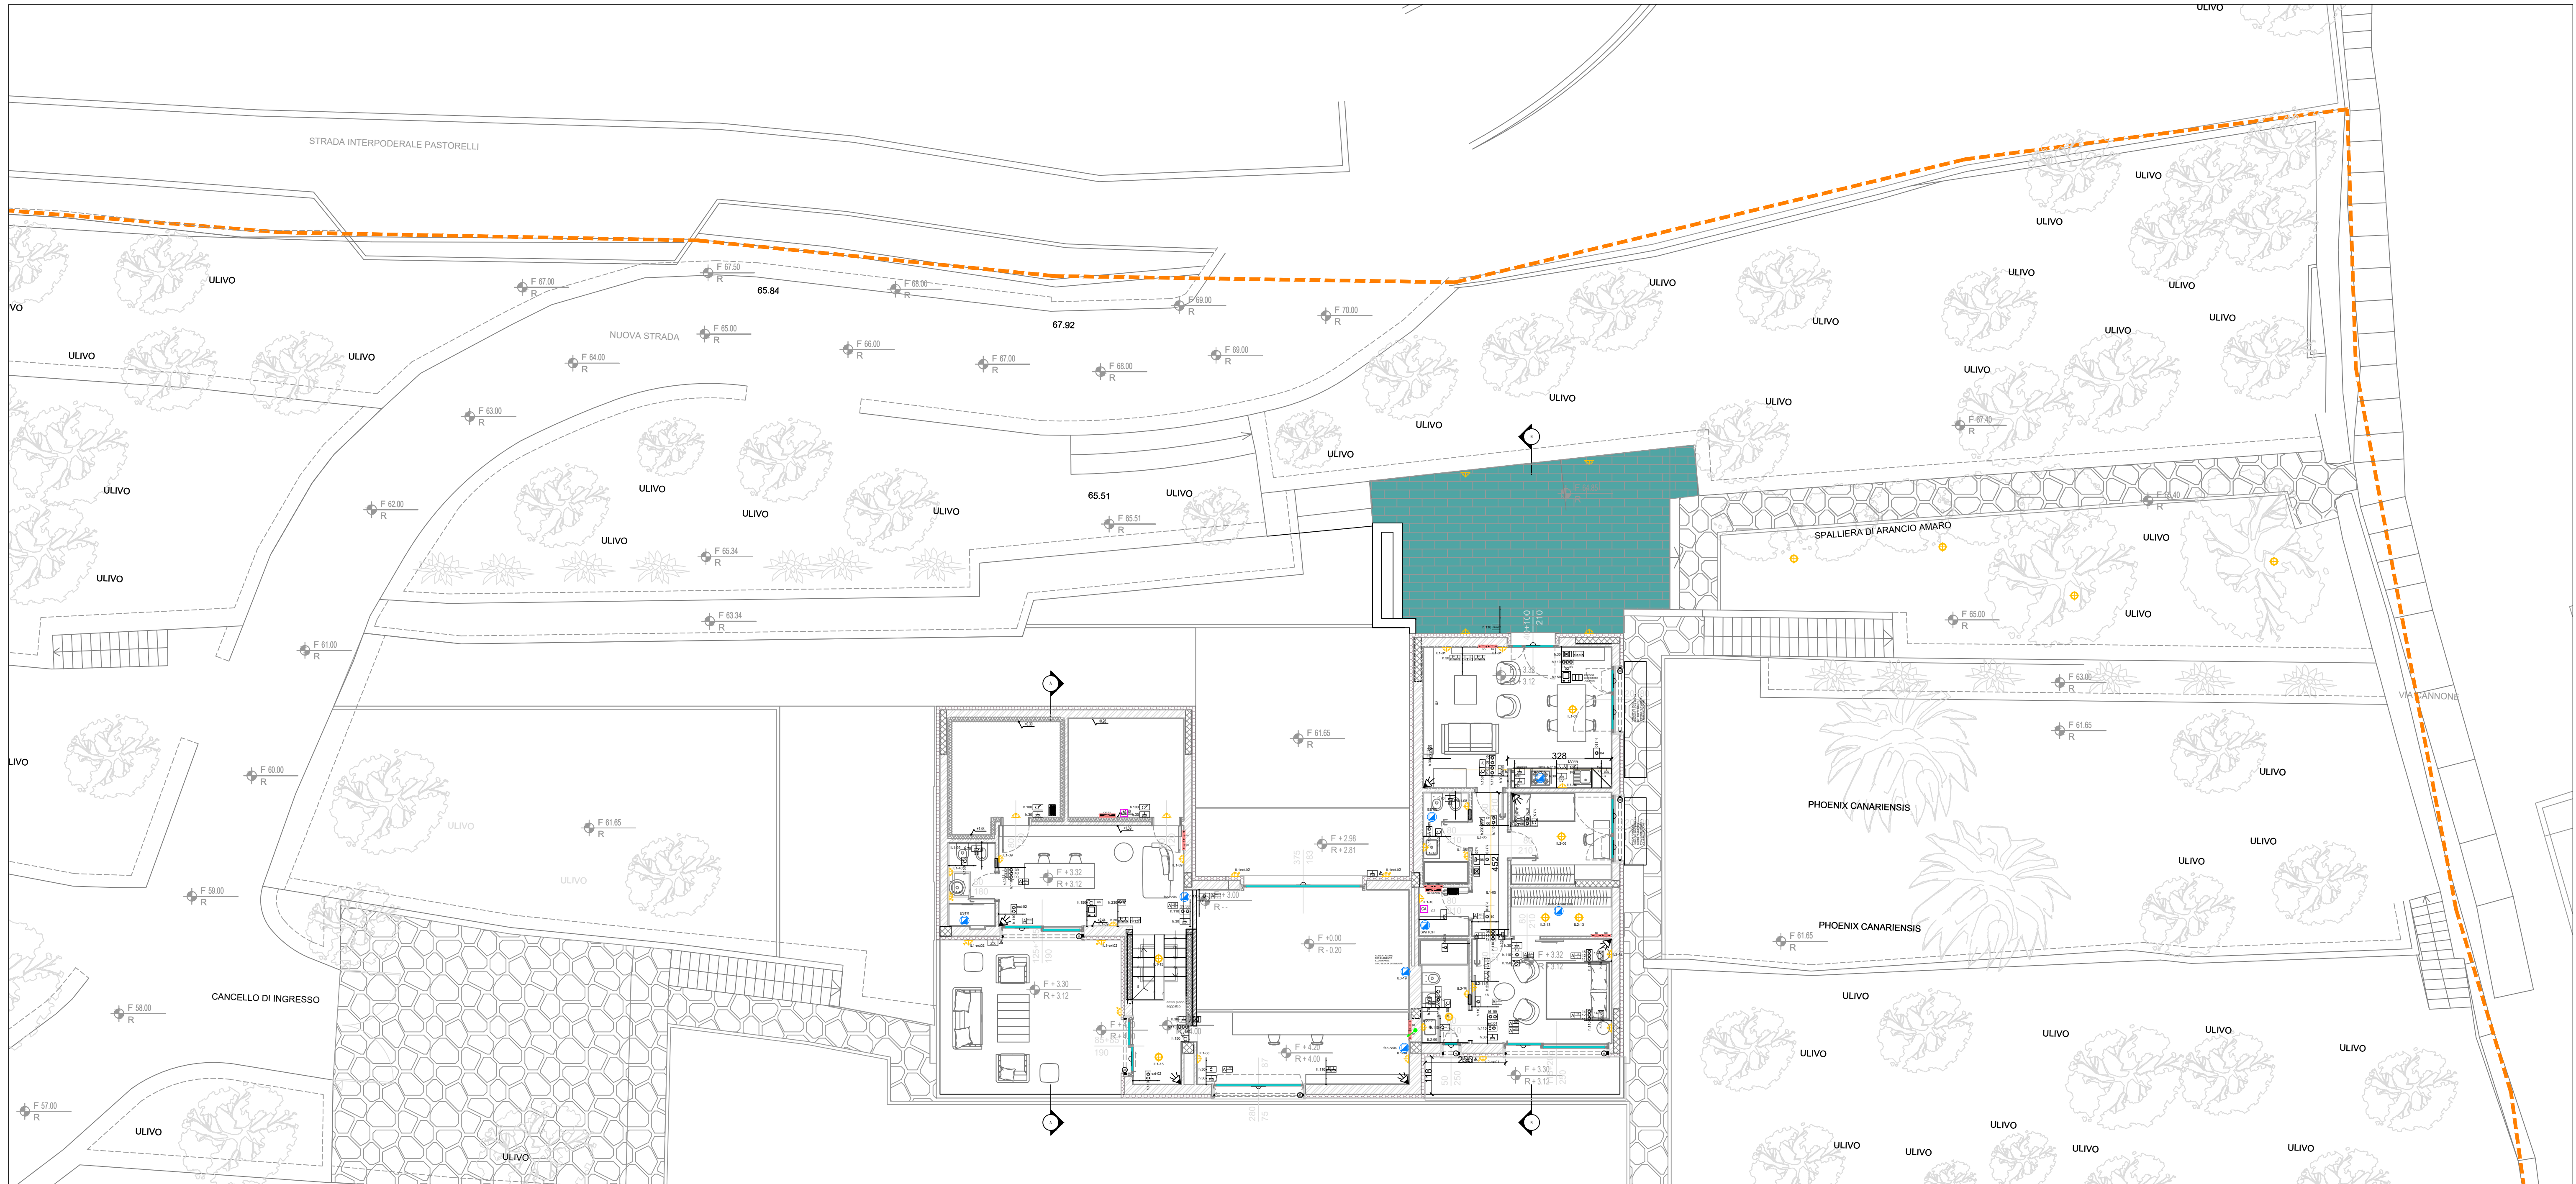

PIANTA PIANO SECONDO SCALA 1/100