

COMUNE
DI PATERNÒ

Progetto per la realizzazione di n. 10
ville unifamiliari, art. 20 L.R. 16/2016,
Corso Papa Paolo VI / Via Balatelle.
P.D.C. n. 66/2018

VARIANTE IN CORSO D'OPERA

1 Relazione tecnica descrittiva
2 Planimetria Generale
3 Planimetria delle tipologie
4 Stralcio 1: pianta piano cantinato
5 Stralcio 1: pianta piano terra
6 Stralcio 1: pianta piano coperture
7 Stralcio 2: pianta piano cantinato
8 Stralcio 2: pianta piano terra
9 Stralcio 2: pianta piano coperture
10 Stralcio 3: piante, sezioni XX e YY
11 Schede tipologiche
12 Prospetti e sezioni stralcio 1, stralcio 2
13 Elaborato impianto tecnologico

12

scala: 1:100

architettura e design

Via D. Tempio 6A 95021 Acicatello (CT) 095 7124946 349 8157335 marcellomauger@maugerarchitetti.it

Progettista: dott. arch. Marcello Mauer
DIRETTORE DEI LAVORI: dott. arch. Marcello Mauer
Elaborazione CAD: arch. Beatrice Pia Longo
Ditta: Antica Scala s.r.l.


PROVINCIA DI CATANIA
MUNICIPIO DI PATERNÒ
Data: 28/09/2022




PROSPETTO SEZIONE A-A




PROSPETTO SU VIA PAPA PAOLO VI

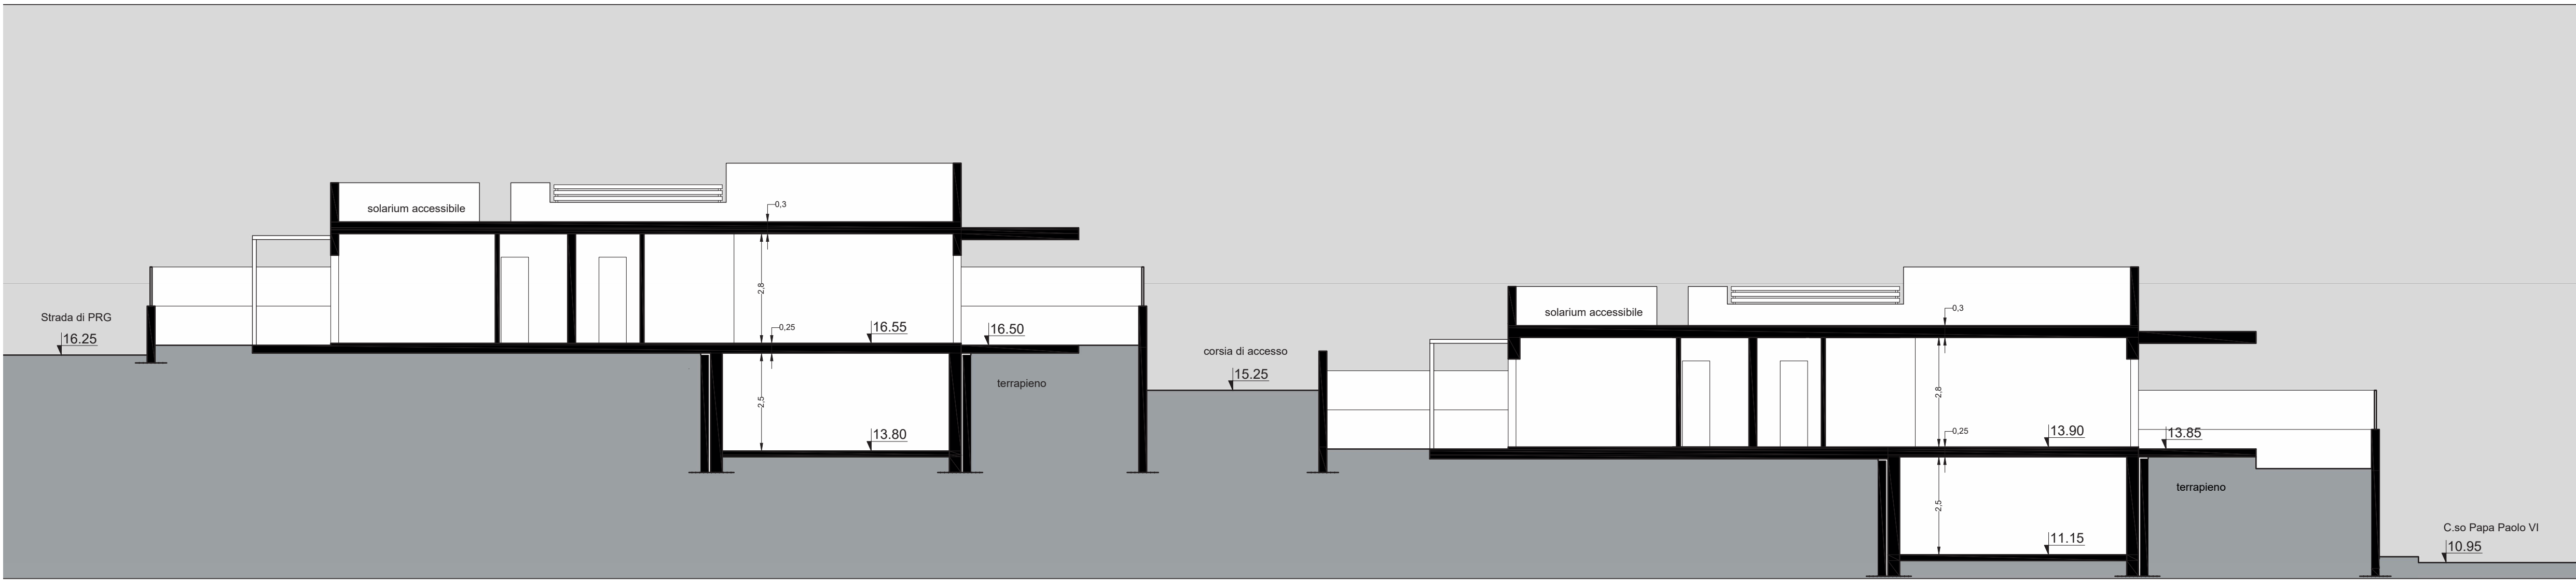


SEZIONE B-B

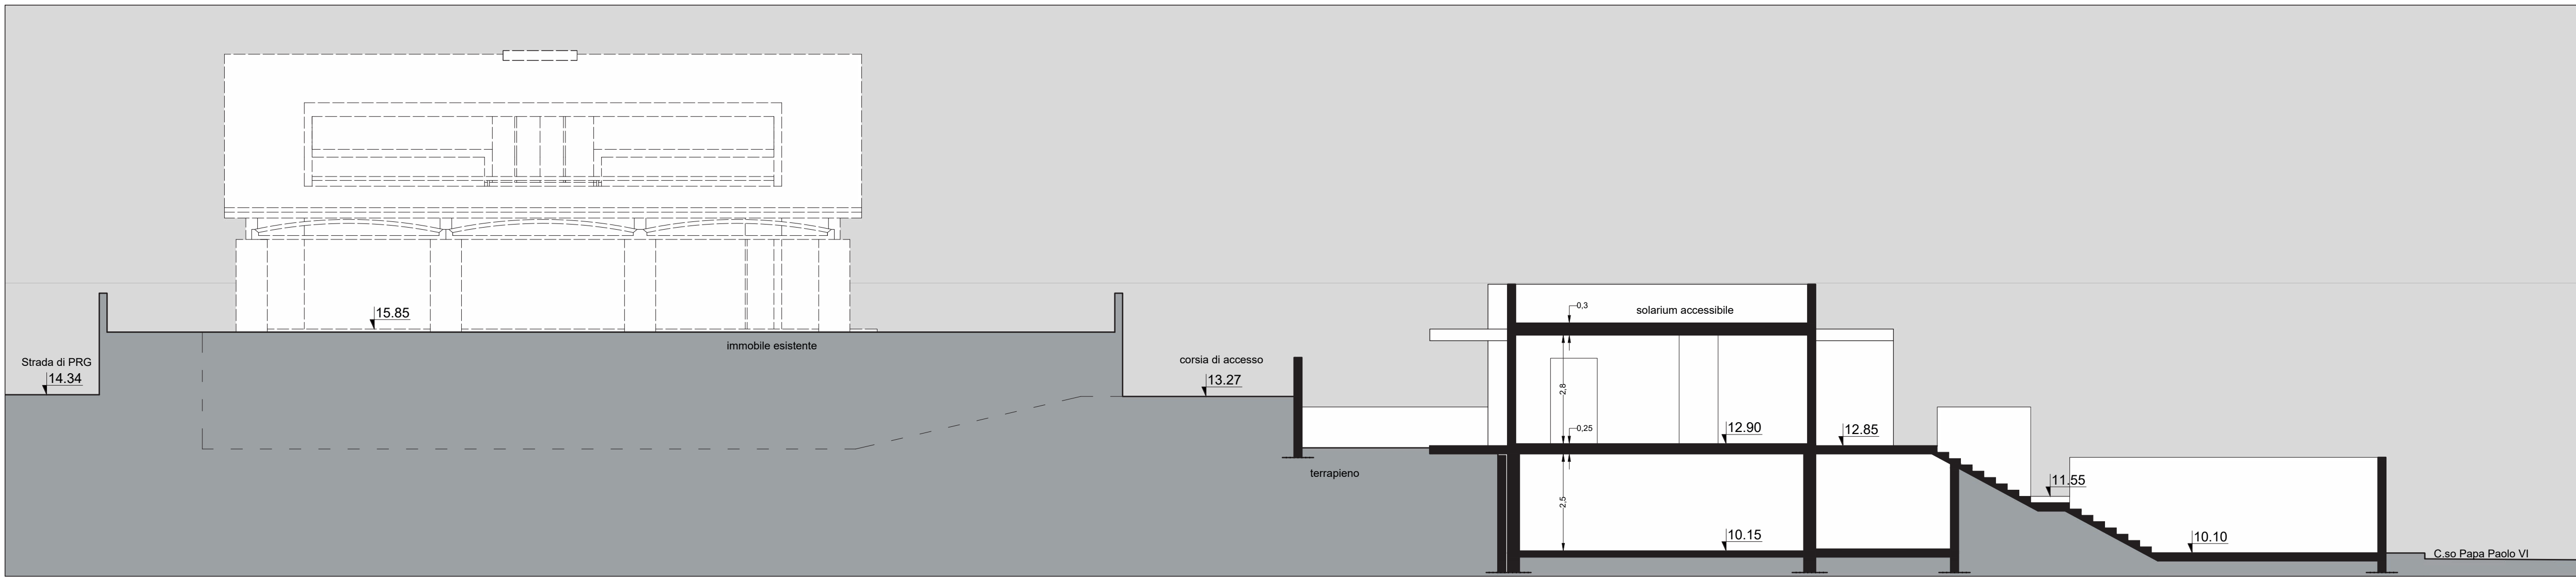

SEZIONE C-C

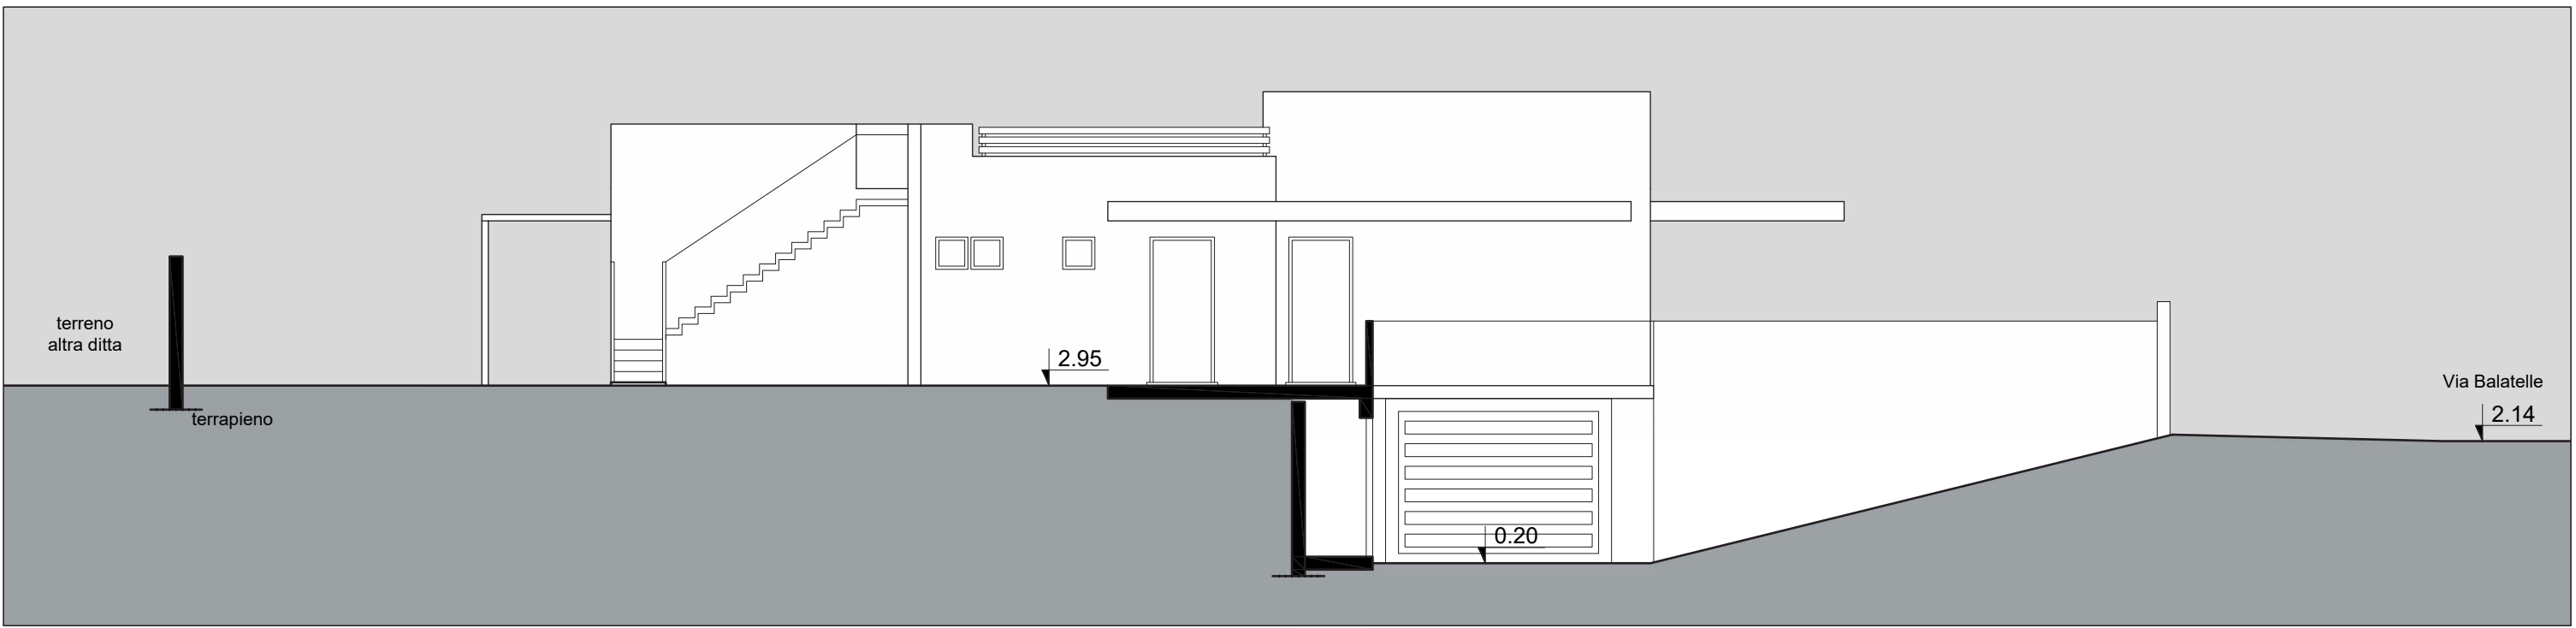

SEZIONE D-D

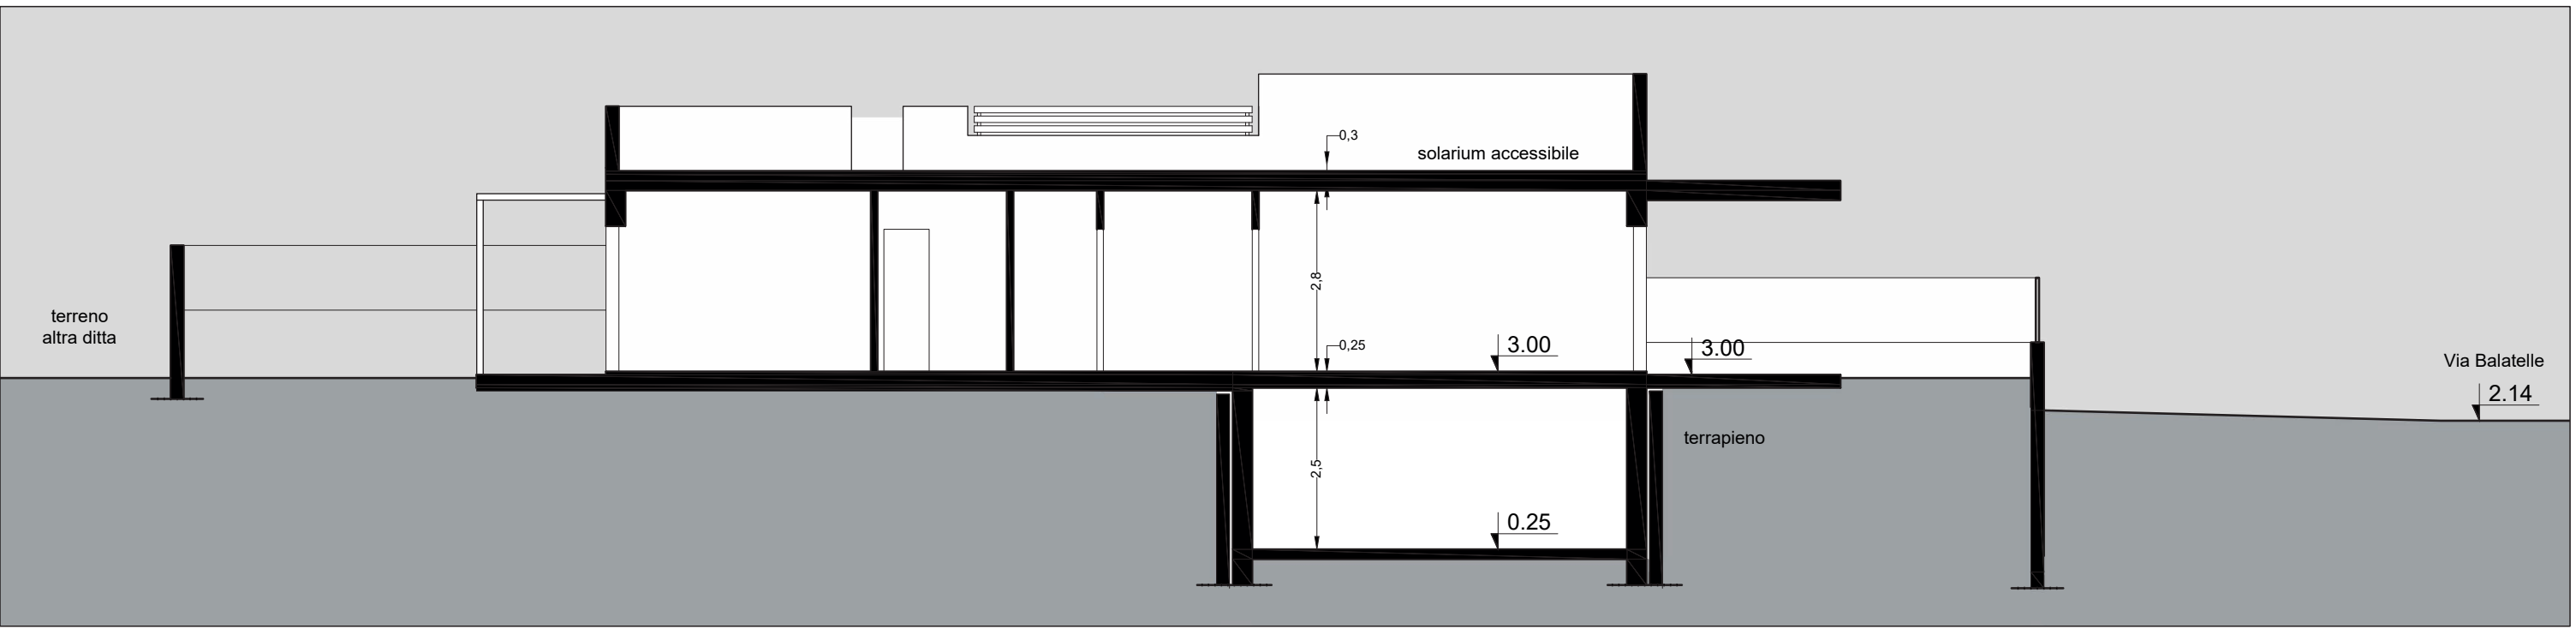

SEZIONE E-E