

**Agenzia del Territorio
CATASTO FABBRICATI
Ufficio Provinciale di
Lecce**

Dichiarazione protocollo n. LE0129576 del 27/05/2004

Planimetria di u.i.u. in Comune di Presicce

Via Dell'unita' D'italia


civ.

Identificativi Catastali:

Sezione:
Foglio: 5
Particella: 1000
Subalterno: 28

Scheda n. 2

Scala 1:200

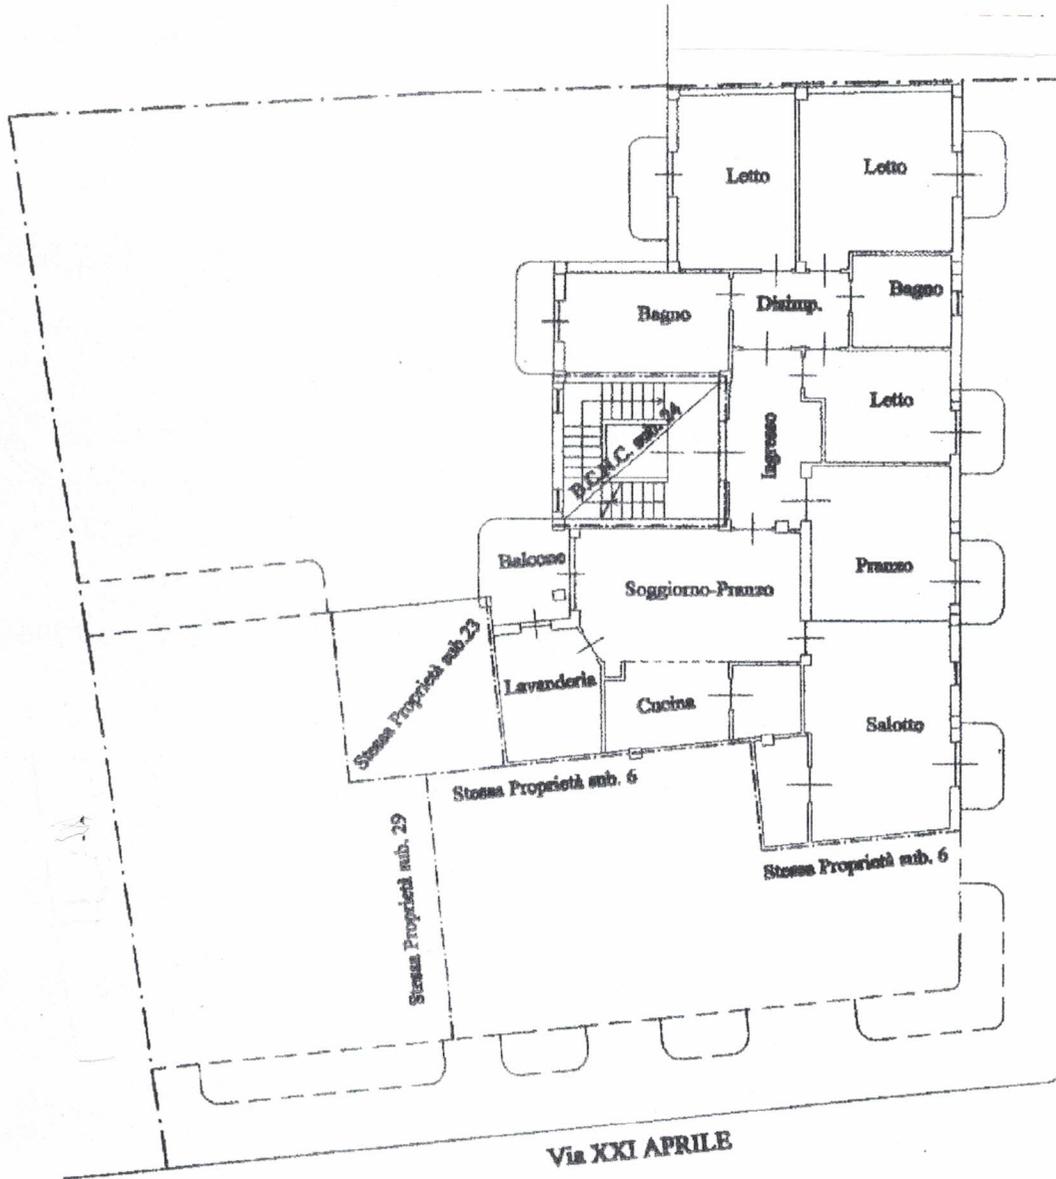

VIA UNITA' D'ITALIA

Via XXI APRILE

PIANTA PIANO PRIMO
H = 3,00



Ultima planimetria in atti

Data: 04/04/2022 - n. T404412 -

Totale schede: 2 - Formato di acquisizione: A4(210x297) - Formato stampa richiesto: A4(210x297)

**Agenzia del Territorio
CATASTO FABBRICATI
Ufficio Provinciale di
Lecce**

Dichiarazione protocollo n. LE0129576 del 27/05/2004

Planimetria di u.i.u. in Comune di Presicce

Via Dell'unita' D'italia

civ. 1

Identificativi Catastali:

Sezione:


Foglio: 5

Particella: 1000

Subalterno: 28

Scheda n. 1

Scala 1:200

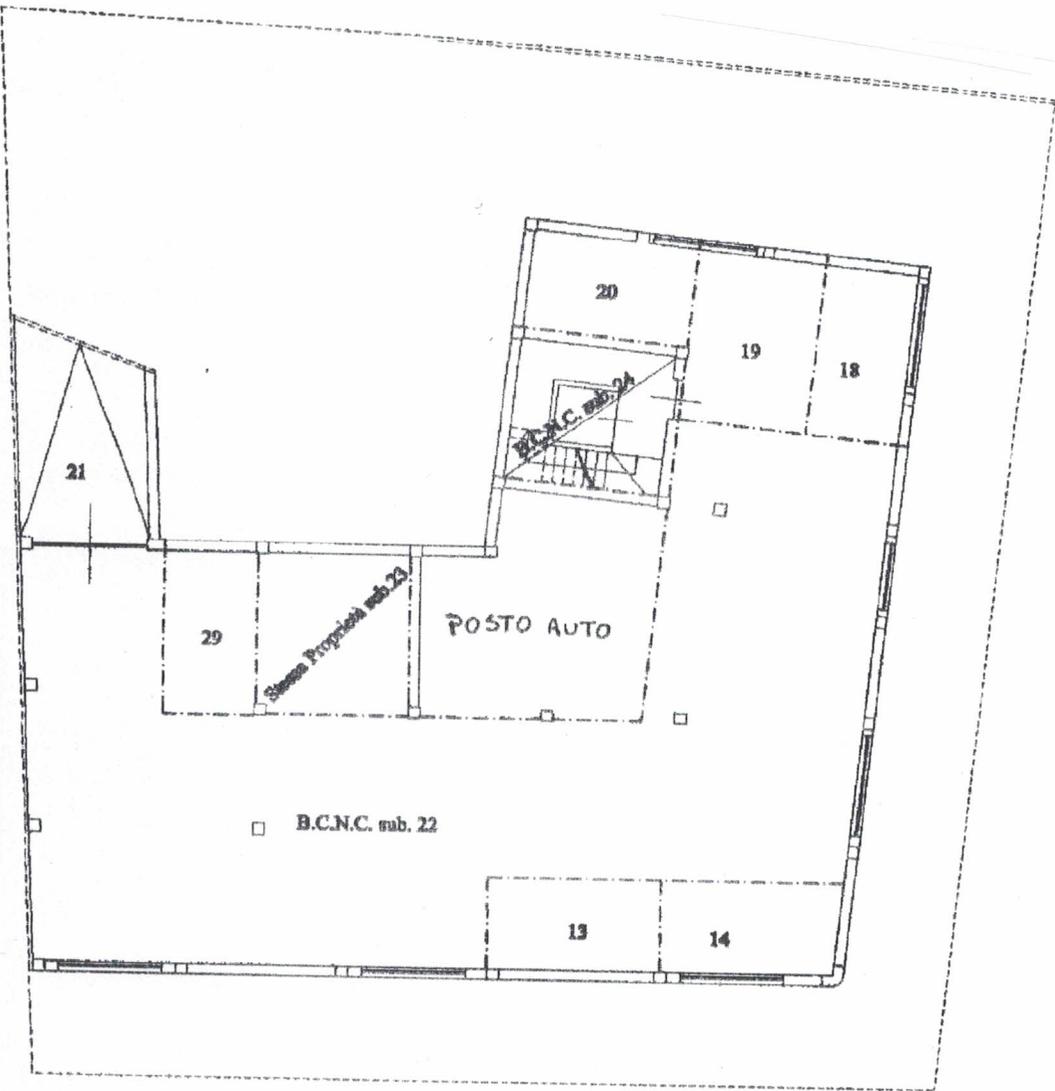

Via XXI APRILE

VIA UNITA' D'ITALIA

PIANTA PIANO SEMINTERRATO

H = 2,50



Ultima planimetria in atti

Data: 04/04/2022 - n. T404412 - 1

Totale schede: 2 - Formato di acquisizione: A4(210x297) - Formato stampa richiesto: A4(210x297)